


Koordinační situační výkres, M 1:300

- Stávající inženýrské sítě:**
- VEŘEJNÁ SPLAŠKOVÁ KANALIZACE
 - PŘÍPOJKY SPLAŠKOVÉ KANALIZACE
 - VEŘEJNÝ VODOVOD
 - PŘÍPOJKY VODOVODU
 - VEDENÍ NN PODZEMNÍ DO 1KV (ČEZ, a.s.)
 - VEŘEJNÝ PLYNOVOD NTL
 - PLYNOVODNÍ PŘÍPOJKY
 - ZAMĚŘENÝ PRŮBĚH METALICKÉHO KABELU
 - NEZAMĚŘENÝ PRŮBĚH METALICKÉHO KABELU

- Legenda:**
- HRANICE PARCEL
 - HRANICE STAVEBNÍCH OBJEKTŮ
 - 217/166 PARCELNÍ ČÍSLA POZEMKŮ
 - 217/151 PARCELNÍ ČÍSLA STAVEBNÍCH OBJEKTŮ
 - Horní náměstí NÁZEV ULICE

- ŘEŠENÉ ÚZEMÍ
- STÁVAJÍCÍ BYTOVÝ DŮM
- STÁVAJÍCÍ SOUSEDNÍ OBJEKTY
- HLAVNÍ VSTUP DO BD

- Poznámky:**
- ZÁKRES STÁVAJÍCÍCH INŽENÝRSKÝCH SÍTÍ JE POUZE INFORMATIVNÍ..
 - SOUŘADNICOVÝ SYSTÉM JTSK
 - VÝŠKOVÝ SYSTÉM Bpv.

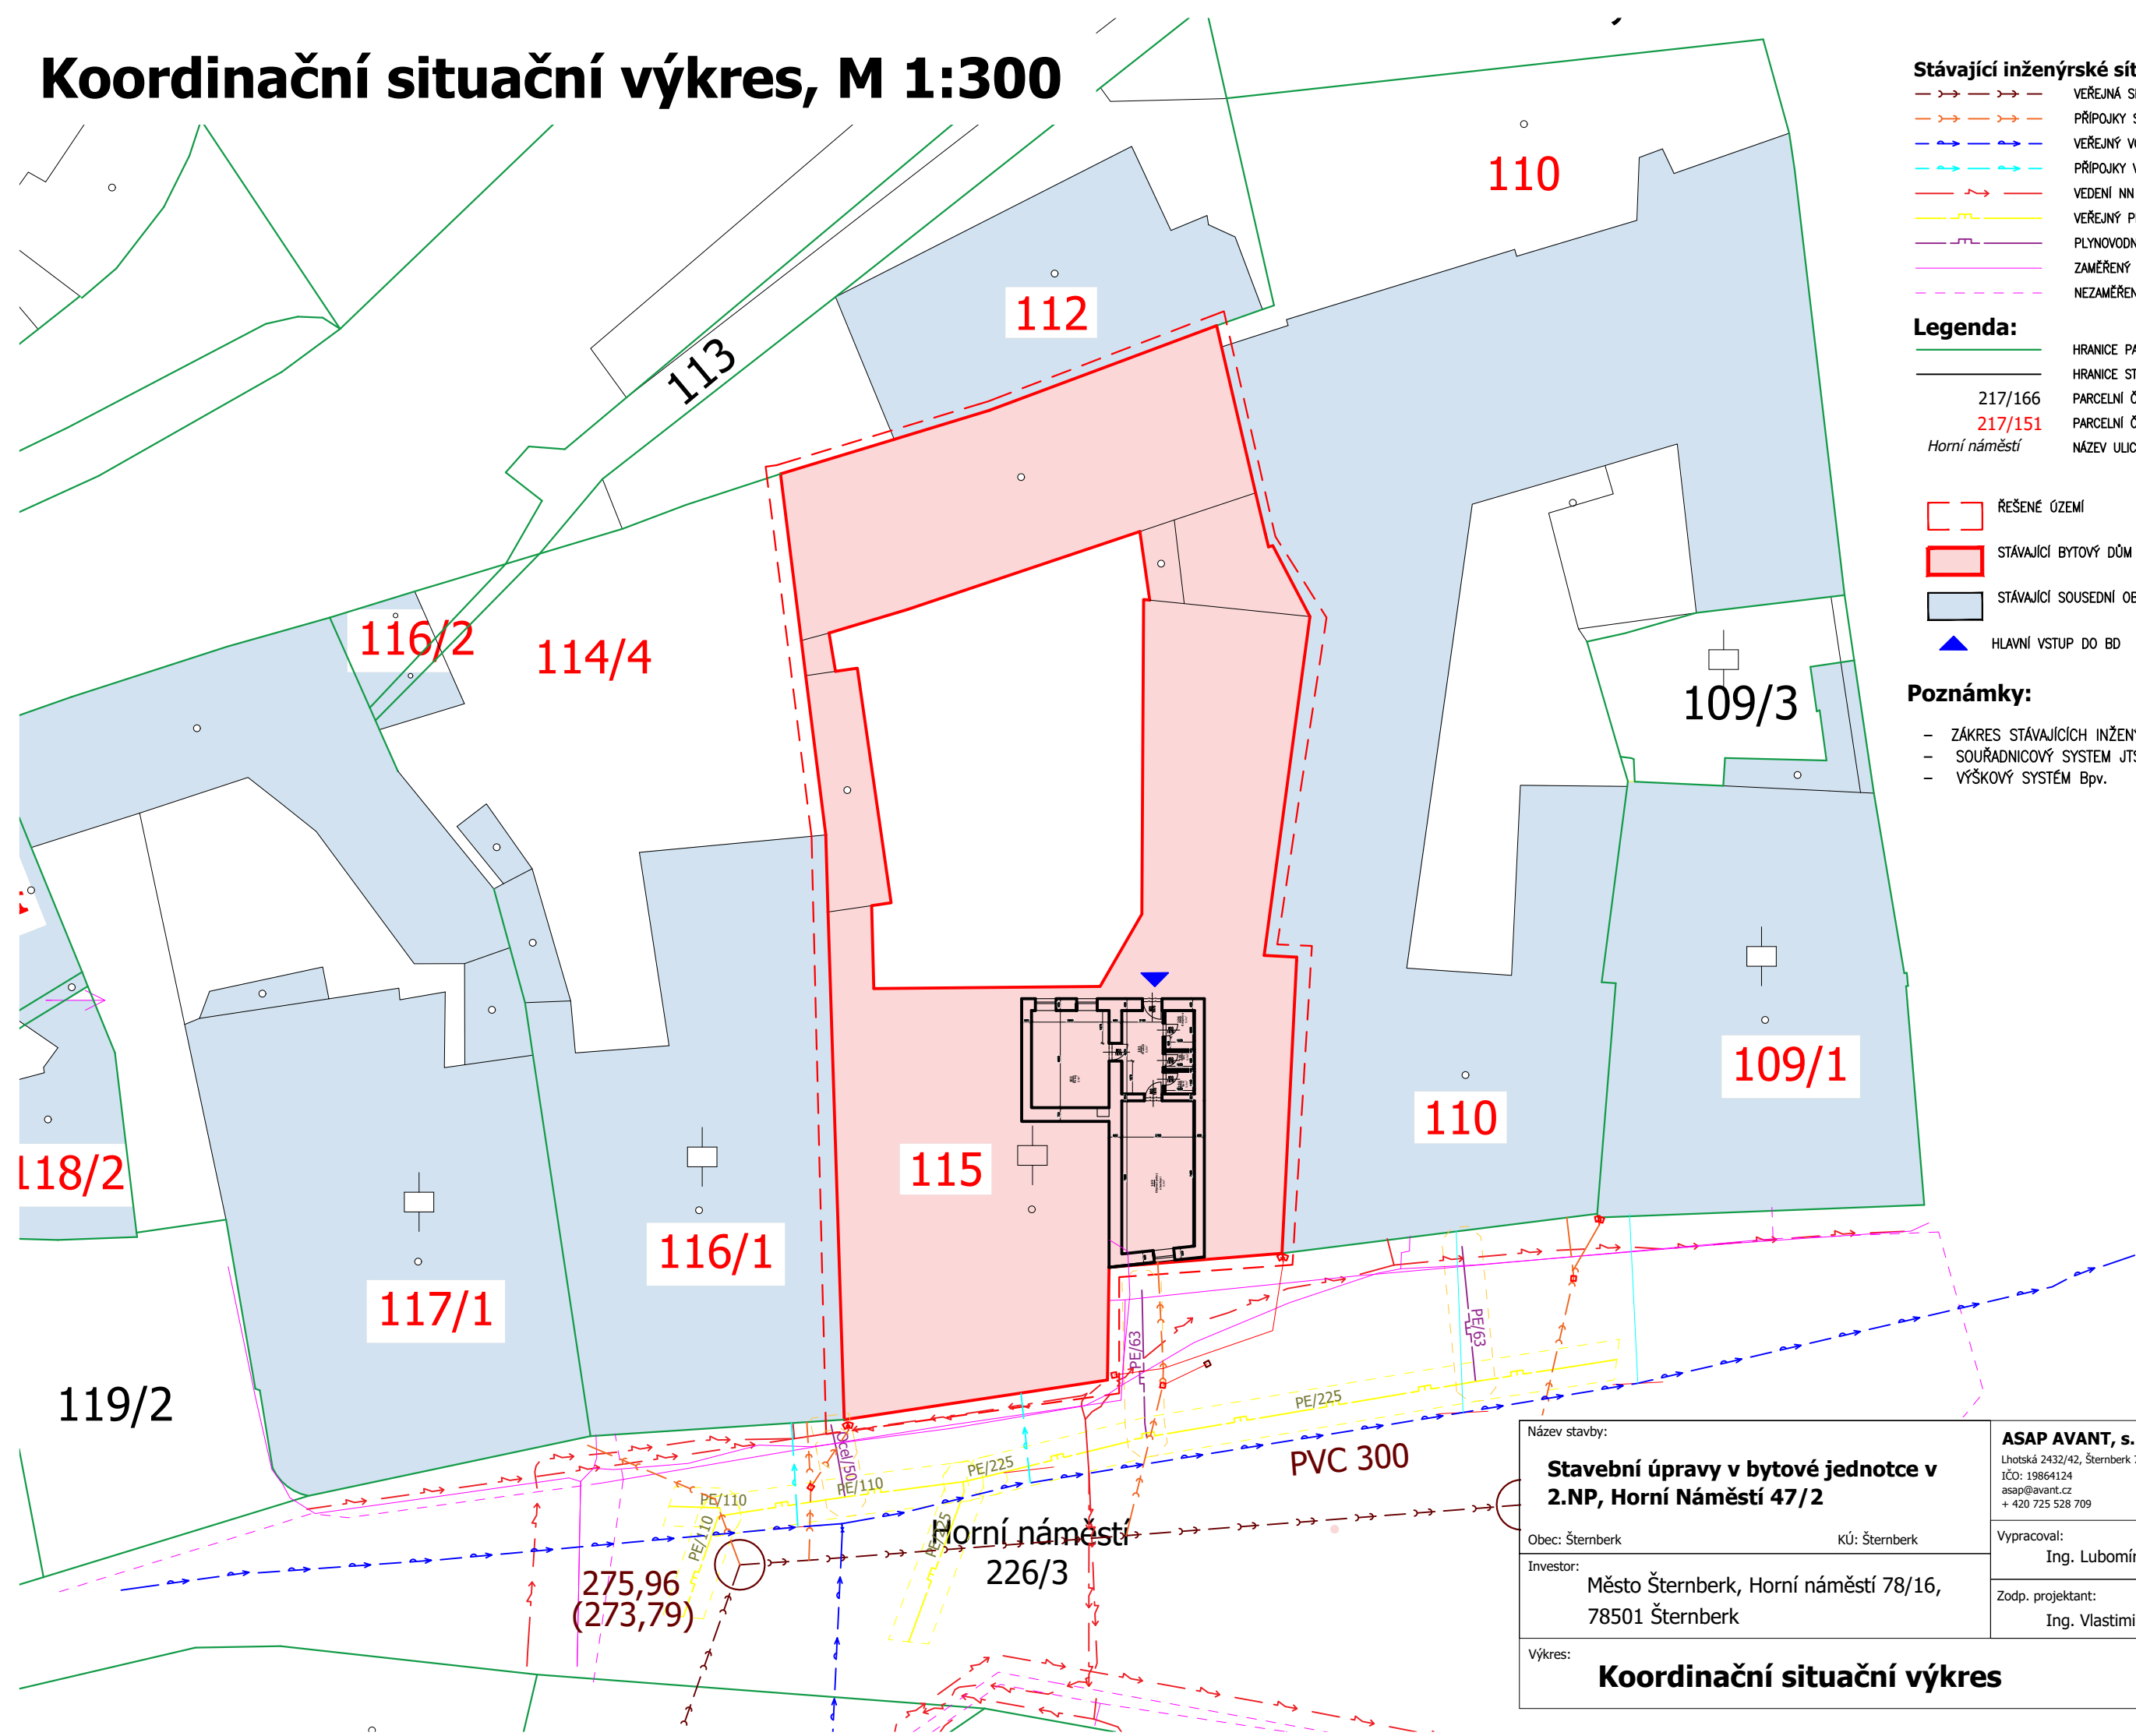

| | | | | | |
|--|--|---|--|---|--|
| Název stavby: Stavební úpravy v bytové jednotce v 2.NP, Horní Náměstí 47/2 | | ASAP AVANT, s.r.o. Lhotská 2432/42, Šternberk 785 01 IČO: 19864124 asap@avant.cz + 420 725 528 709 | | ASAP | |
| Obec: Šternberk | | KÚ: Šternberk | | Datum: 6/2025 Formát: A3 Stupeň PD: DSP | |
| Investor: Město Šternberk, Horní náměstí 78/16, 78501 Šternberk | | Vypracoval: Ing. Lubomír Knopp | | Zodp. projektant: Ing. Vlastimil Čepička | |
| Výkres: Koordinační situační výkres | | Měřítko: 1:300 | | Č. výkresu: C.3 | |