


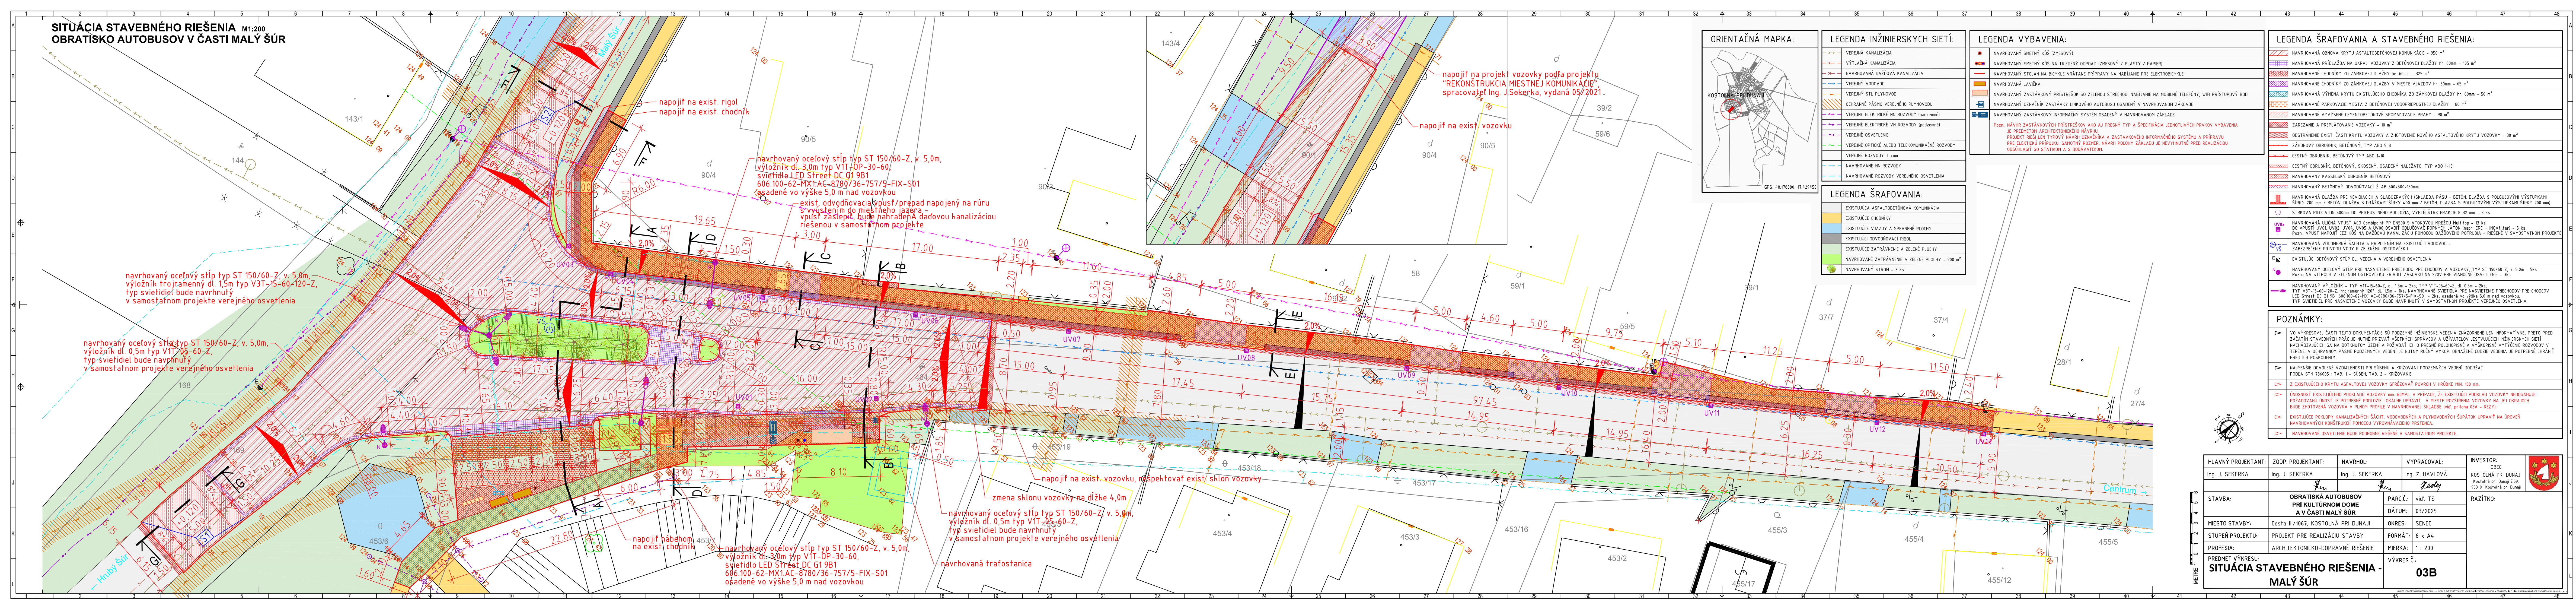

**SITUÁCIA STAVEBNÉHO RIEŠENIA M1:200**  
**OBRATIŠKO AUTOBUSOV V ČASTI MALÝ ŠÚR**



HLAVNÝ PROJEKTANT:		ZODP. PROJEKTANT:		NAVRHOJ:		VYPRACOVAL:		INVESTOR:		
Ing. J. SEKERKA		Ing. J. SEKERKA		Ing. J. SEKERKA		Ing. Z. HAVLOVÁ		OBEČ KOSTOLNÁ PŘI DUNAJI Kostolná pri Dunaji č.59, 963 01 Kostolná pri Dunaji		
STAVBA:		OBRATISKÁ AUTOBUSOV PŘI KULTÚRNOM DOME A V ČASTI MALÝ ŠÚR		PARC.Č.:		vid'. TS		RAZÍTKO:		
				DÁTUM:		03/2025				
MIESTO STAVBY:		Cesta III/1067, KOSTOLNÁ PŘI DUNAJI		OKRES:		SENEC				
STUPEŇ PROJEKTU:		PROJEKT PRE REALIZÁCIU STAVBY		FORMÁT:		6 x A4				
PROFESIA:		ARCHITEKTONICKO-DOPRAVNÉ RIŠENIE		MIERKA:		1 : 200				
PŘEDMET VÝKRESU:				VÝKRES Č.:		03B				
SITUÁCIA STAVEBNÉHO RIŠENIA - MALÝ ŠÚR										