



VYTYČOVACÍ VÝKRES  
OBRATISKO AUTOBUSOV PRI KULTÚRNYM DOME

M1:200

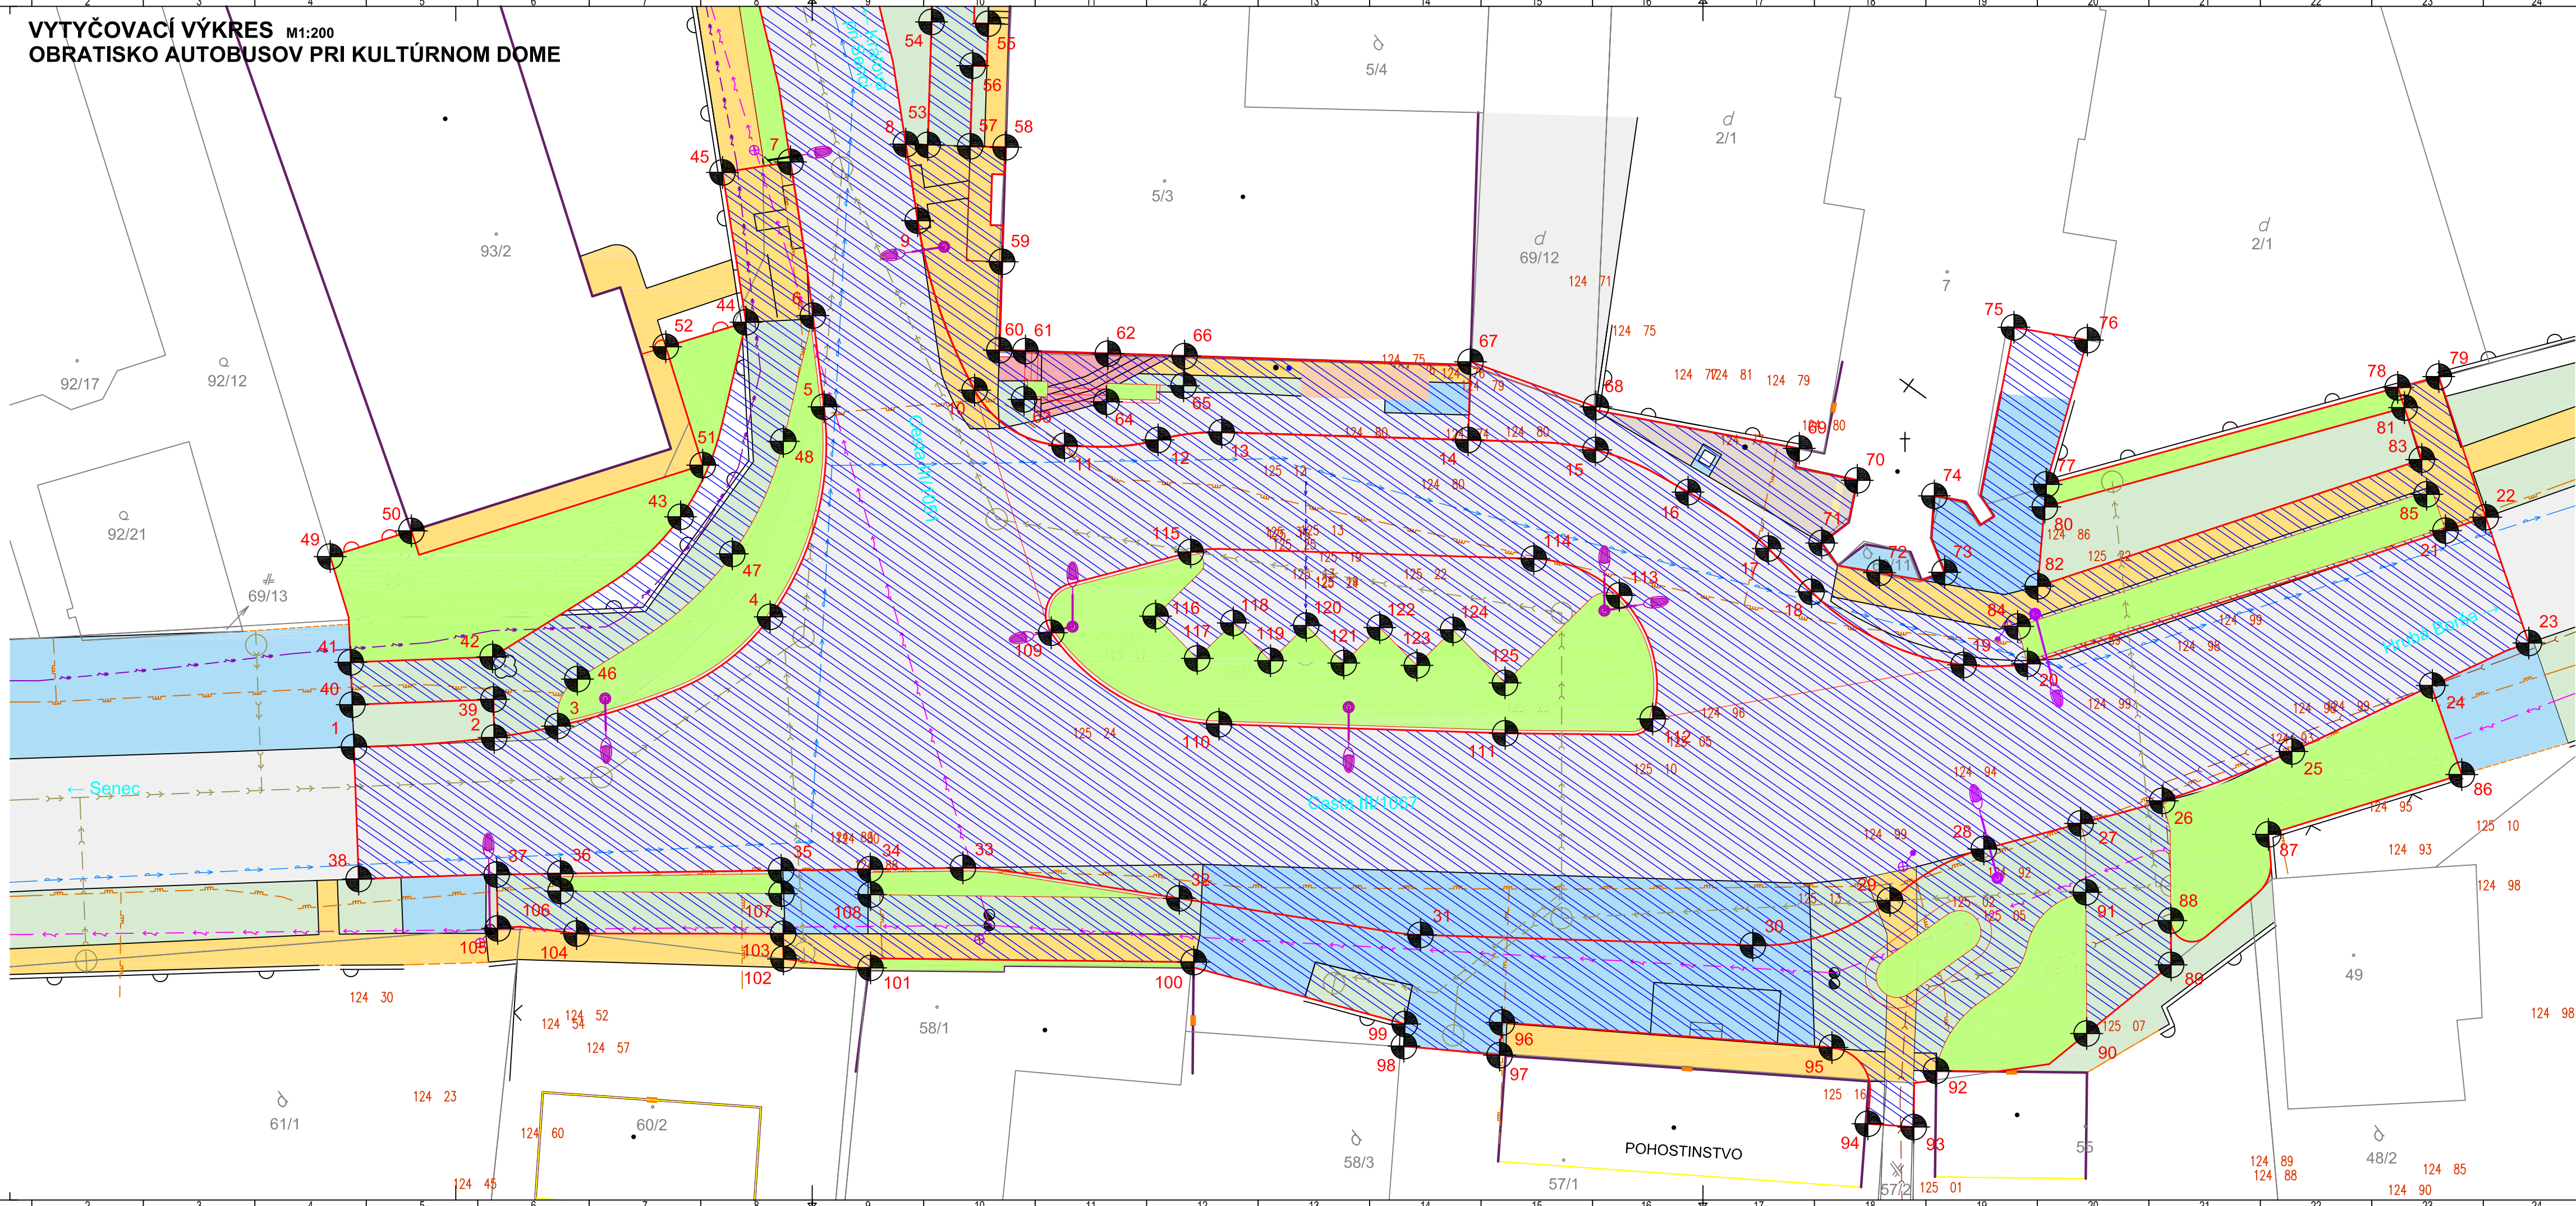

VYTYČOVACIE BODY V SÚRADNICOVOM SYSTÉME JTSK					
BOD Č.	Y Súradnica	X Súradnica	BOD Č.	Y Súradnica	X Súradnica
1	549196.026	1278489.515	41	549192.889	1278487.049
2	549191.934	1278484.721	42	549188.749	1278482.316
3	549190.000	1278497.065	43	549178.200	1278495.001
4	549180.653	1278501.747	44	549168.967	1278492.704
5	549170.027	1278498.027	45	549163.905	1278487.658
6	549166.860	1278495.073	46	549167.246	1278496.158
7	549161.623	1278496.957	47	549178.179	1278498.001
8	549157.737	1278491.855	48	549172.474	1278497.431
9	549160.334	1278496.440	49	549189.426	1278483.335
10	549165.221	1278501.312	50	549186.194	1278485.723
11	549164.847	1278508.278	51	549175.618	1278495.011
12	549162.032	1278511.685	52	549172.125	1278490.323
13	549159.977	1278513.899	53	549157.163	1278494.725
14	549153.443	1278523.510	54	549152.372	1278491.465
15	549150.288	1278528.646	55	549150.870	1278493.674
16	549149.336	1278531.346	56	549152.901	1278494.244
17	549145.261	1278537.974	57	549156.043	1278496.382
18	549149.713	1278540.819	58	549155.101	1278497.763
19	549148.285	1278548.644	59	549159.563	1278500.799
20	549146.478	1278551.051	60	549163.013	1278501.146
21	549129.811	1278563.309	61	549162.322	1278504.164
22	549128.184	1278564.471	62	549160.135	1278507.381
23	549131.785	1278569.599	63	549164.205	1278508.440
24	549136.083	1278567.092	64	549162.014	1278508.658
25	549142.491	1278563.564	65	549159.262	1278511.157
26	549147.966	1278559.989	66	549158.102	1278510.374
27	549151.088	1278557.499	67	549150.993	1278521.438
28	549154.748	1278554.515	68	549148.638	1278527.474
29	549159.311	1278552.367	69	549144.583	1278536.376
30	549164.823	1278548.375	70	549144.194	1278539.476
31	549173.635	1278535.407	71	549147.573	1278539.856
32	549178.926	1278525.192	72	549147.103	1278542.883
33	549183.756	1278515.096	73	549145.283	1278545.356
34	549186.378	1278512.595	74	549142.653	1278542.846
35	549188.895	1278509.233	75	549134.018	1278541.213
36	549195.136	1278500.898	76	549132.472	1278544.367
37	549196.934	1278498.496	77	549130.113	1278546.796
38	549200.931	1278493.360	78	549125.675	1278557.517
39	549190.345	1278493.521	79	549124.122	1278558.785
40	549194.462	1278488.285	80	549120.013	1278547.366
81	549126.261	1278558.338	82	549143.233	1278549.296
83	549127.760	1278560.437	84	549145.326	1278549.638
85	549128.949	1278561.583	86	549138.663	1278570.686
87	549146.303	1278564.966	88	549152.295	1278561.634
89	549153.974	1278564.870	90	549158.931	1278563.553
91	549153.570	1278559.604	92	549164.529	1278558.838
93	549167.201	1278559.548	94	549168.439	1278557.706
95	549166.528	1278554.233	96	549174.712	1278540.943
97	549176.030	1278541.757	98	549178.333	1278537.856
99	549177.470	1278537.244	100	549180.999	1278527.511
101	549190.105	1278515.343	102	549192.203	1278511.773
103	549191.254	1278511.062	104	549196.973	1278503.178
105	549198.962	1278500.028	106	549195.792	1278500.393
107	549189.771	1278509.889	108	549187.342	1278513.317
109	549172.348	1278512.953	109	549171.185	1278521.886
110	549171.185	1278521.886	111	549163.598	1278533.053
111	549163.598	1278533.053	112	549158.966	1278538.285
112	549158.966	1278538.285	113	549155.181	1278533.185
113	549155.181	1278533.185	114	549156.151	1278529.309
114	549156.151	1278529.309	115	549165.399	1278516.037
115	549165.399	1278516.037	116	549168.822	1278516.471
116	549168.822	1278516.471	117	549169.281	1278510.234
117	549169.281	1278510.234	118	549166.929	1278519.625
118	549166.929	1278519.625	119	549167.339	1278522.091
119	549167.339	1278522.091	120	549165.004	1278522.479
120	549165.004	1278522.479	121	549165.395	1278524.948
121	549165.395	1278524.948	122	549163.044	1278525.399
122	549163.044	1278525.399	123	549163.454	1278527.805
123	549163.454	1278527.805	124	549161.102	1278528.196
124	549161.102	1278528.196	125	549161.681	1278531.648

ORIENTAČNÁ MAPKA:

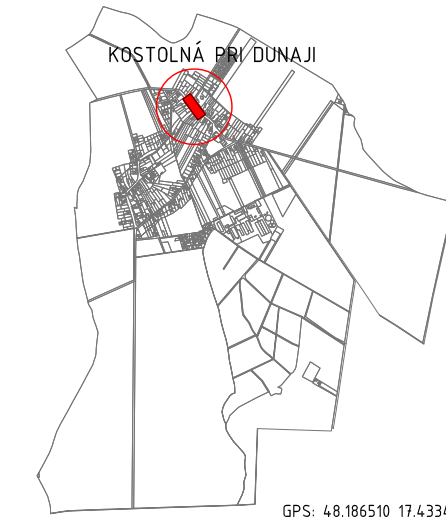

GPS: 48.186510 17.433480

LEGENDA INŽINIERSKÝCH SIETÍ:

- VEREJNÁ KANALIZÁCIA
- VÝTLAČNÁ KANALIZÁCIA
- VEREJNÝ VODOVOD
- VEREJNÝ STL PLYNOVOD
- VEREJNÉ ELEKTRICKÉ NN ROZVODY (nadzemné)
- VEREJNÉ ELEKTRICKÉ VN ROZVODY (podzemné)

LEGENDA ŠRAFOVANIA:

- EXISTUJÚCA ASFALTOBETÓNOVÁ KOMUNIKÁCIA
- EXISTUJÚCE CHODNÍKY
- EXISTUJÚCE VJAZDY A SPEVNENÉ PLOCHY
- EXISTUJÚCE NESPEVNENÉ PLOCHY (makadam)
- EXISTUJÚCE SCHODISKO A VSTUP DO KULTÚRNEHO DOMU
- EXISTUJÚCE ZATŔÁVNENIE A ZELENÉ PLOCHY
- NAVRHOVANÉ STROMY
- NAVRHOVANÉ ZATŔÁVNENIE A ZELENÉ PLOCHY
- NAVRHOVANÉ STAVBY



HLAVNÝ PROJEKTANT:	ZODP. PROJEKTANT:	NAVRHOL:	VYPRACOVAL:		INVESTOR: OBEC KOSTOLNÁ PRI DUNAJI Kostolná pri Dunaji č.59, 903 01 Kostolná pri Dunaji	
Ing. J. SEKERKA	Ing. J. SEKERKA	Ing. J. SEKERKA	Ing. Z. HAVLOVÁ			
						
STAVBA:	OBRATISKÁ AUTOBUSOV PRI KULTÚRNYM DOME A V ČASTI MALÝ ŠÚR		PARC.Č.:	viď. TS		
MIESTO STAVBY:	Cesta III/1067, KOSTOLNÁ PRI DUNAJI		DÁTUM:	03/2025	RAZÍTKO:	
STUPEŇ PROJEKTU:	PROJEKT PRE REALIZÁCIU STAVBY		OKRES:	SENEC		
PROFESIA:	ARCHITEKTONICKO-DOPRAVNÉ RIEŠENIE		FORMÁT:	4 x A4		
PREDMET VÝKRESU:	VYTYČOVACÍ VÝKRES - KULTÚRNY DOM		MIERKA:	1 : 200		
			VÝKRES Č.:		07A	