



SITUÁCIA TRVALÉHO DOPRAVNÉHO ZNAČENIA
OBRATISKO AUTOBUSOV PRI KULTÚRNYM DOME

M1:200

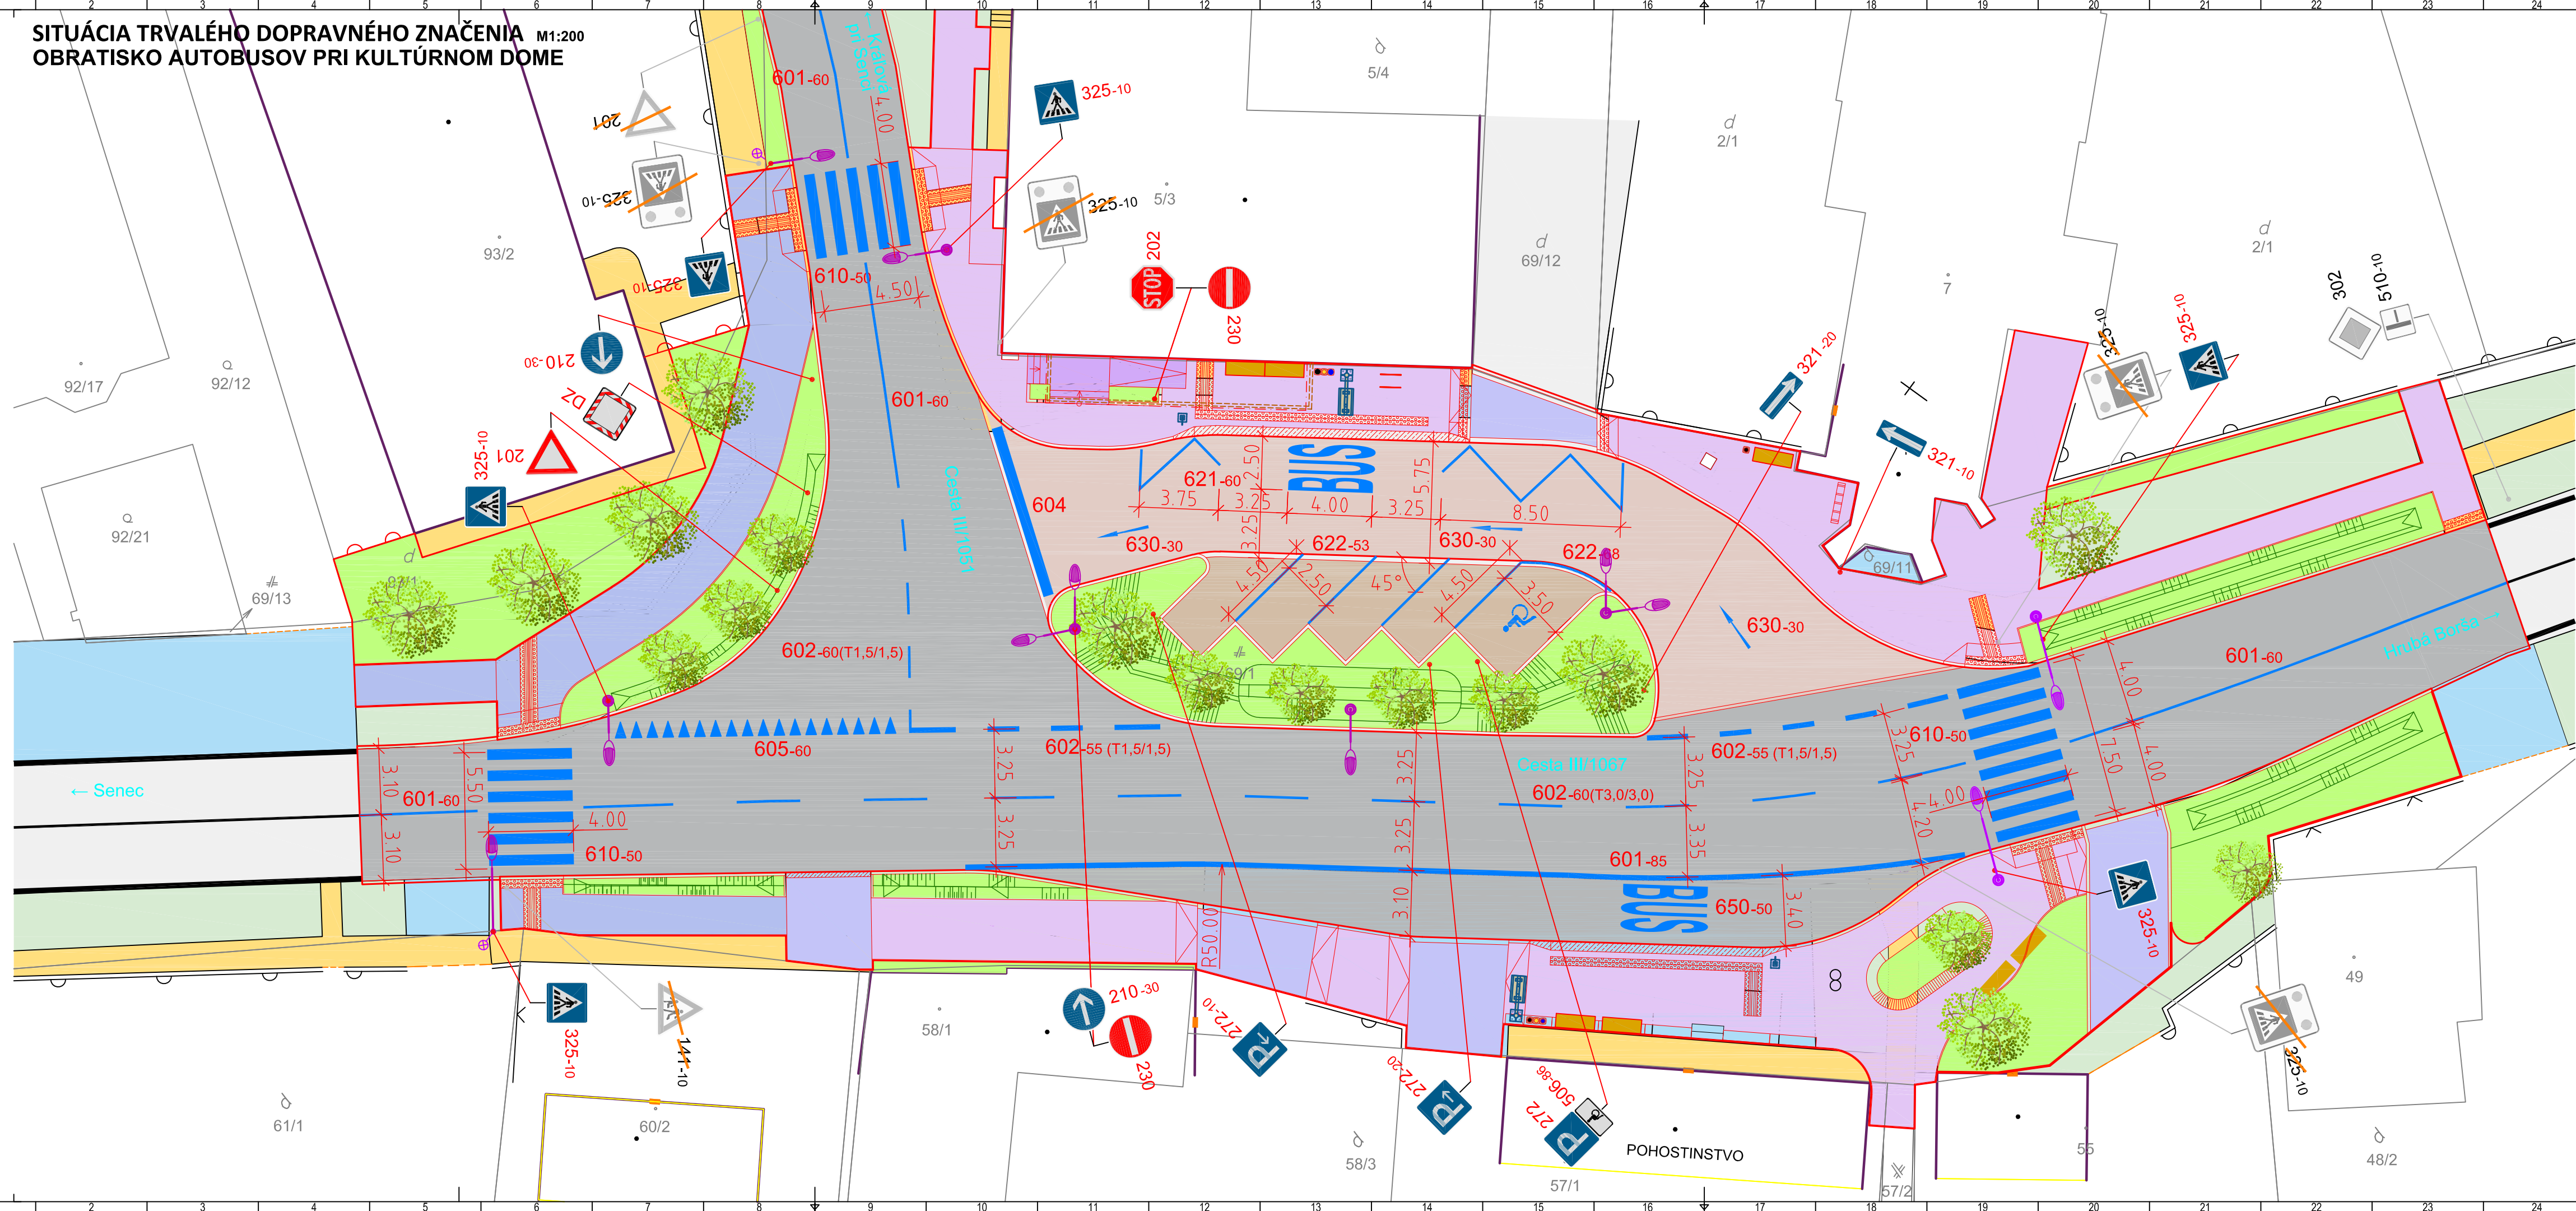

ORIENTAČNÁ MAPKA:

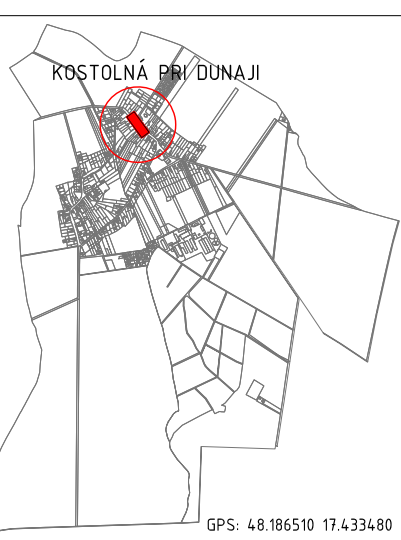

LEGENDA ŠRAFOVANIA A STAVEBNÉHO RIEŠENIA:

	EXISTUJÚCA ASFALTOBETÓNOVÁ KOMUNIKÁCIA
	EXISTUJÚCE CHODNÍKY
	EXISTUJÚCE VIAZDY A SPEVNENÉ PLOCHY
	EXISTUJÚCE NESPEVNENÉ PLOCHY (makadam)
	EXISTUJÚCE SCHODISKO A VSTUP DO KULTÚRNEHO DOMU
	EXISTUJÚCE ZATŔÁVNENIE A ZELENÉ PLOCHY
	NAVRHOVANÉ ZATŔÁVNENIE A ZELENÉ PLOCHY
	NAVRHOVANÁ OBNOVA KRYTU ASFALTOBETÓNOVEJ KOMUNIKÁCIE
	NAVRHOVANÁ VOZOVKA ZO ŽULOVEJ DLAŽBY
	NAVRHOVANÉ SCHODISKO A RAMPY Z NEZÁMRZNEJ KERAMICKEJ DLAŽBY
	NAVRHOVANÉ CHODNÍKY Z BETÓNOVEJ DLAŽBY
	NAVRHOVANÉ CHODNÍKY Z BETÓNOVEJ DLAŽBY V MIESTE VIAZDOV
	NAVRHOVANÉ PARKOVACIE MIESTA Z BETÓNOVEJ VODOPRIEPUSTNEJ DLAŽBY

LEGENDA DOPRAVNÉHO ZNAČENIA:

	EXISTUJÚCE VODOROVNÉ DOPRAVNÉ ZNAČENIE
	NAVRHOVANÉ VODOROVNÉ DOPRAVNÉ ZNAČENIE
	NOVONAVRHOVANÉ VODOROVNÉ DOPRAVNÉ ZNAČENIE - PRIECHOD PRE CHODCOV
	EXISTUJÚCE VODOROVNÉ DOPRAVNÉ ZNAČENIE NA ODSTRÁNENIE
	EXISTUJÚCE ZVISLÉ DOPRAVNÉ ZNAČENIE
	EXISTUJÚCE ZVISLÉ DOPRAVNÉ ZNAČENIE NA EXISTUJÚCOM RETROREFLEXNOM PODKLADE
	EXISTUJÚCE ZVISLÉ DOPRAVNÉ ZNAČENIE NA ODSTRÁNENIE
	NAVRHOVANÉ ZVISLÉ DOPRAVNÉ ZNAČENIE
	NAVRHOVANÉ ZVISLÉ DOPRAVNÉ ZNAČENIE NA NAVRHOVANOM RETROREFLEXNOM PODKLADE
	NAVRHOVANÝ NABÍJACÍ STOJAN PRE AUTOMOBILY
	NAVRHOVANÝ NABÍJACÍ STOJAN PRE BICYKLE

POZNÁMKY:

	REALIZÁCIA TRVALÉHO DOPRAVNÉHO ZNAČENIA V ZMYSLE TOHTO PROJEKTU JE MOŽNÁ AŽ PO JEHO URČENÍ PRÍSLUŠNÝM CESTNÝM SPRÁVNÝM ORGÁNOM.
	NAVRHOVANÉ DOPRAVNÉ ZNAČKY BUDÚ OSAZENÉ V ZMYSLE VYHLÁŠKY MV SR Č. 30/2020 Z.z. A STN 01 8020 DOPRAVNÉ ZNAČENIE NA POZEMNÝCH KOMUNIKÁCIÁCH.
	ZVISLÉ DOPRAVNÉ ZNAČENIE BUDE ZHOTOVENÉ V SÚLADE SO VZOROVÝMI LISTAMI MINISTERSTVA DOPRAVY A VÝSTAVBY SR - VL6.1 - ZVISLÉ DOPRAVNÉ ZNAČKY.
	VODOROVNÉ DOPRAVNÉ ZNAČENIE BUDE ZHOTOVENÉ V SÚLADE SO VZOROVÝMI LISTAMI MINISTERSTVA DOPRAVY A VÝSTAVBY SR - VL6.2 - VODOROVNÉ DOPRAVNÉ ZNAČKY.
	NAVRHOVANÉ VODOROVNÉ DOPRAVNÉ ZNAČENIE JE POTREBNÉ REALIZOVAŤ V SÚLADE SO ZVISLÝM DOPRAVNÝM ZNAČENÍM NA POZEMNÝCH KOMUNIKÁCIÁCH.



METRE 1 0 1 2 3 4 5 6

HLAVNÝ PROJEKTANT:		ZODP. PROJEKTANT:		NAVRHOL:		VYPRACOVAL:		INVESTOR:			
Ing. J. SEKERKA		Ing. J. SEKERKA		Ing. J. SEKERKA		Ing. Z. HAVLOVÁ		OBEC KOSTOLNÁ PRI DUNAJI Kostolná pri Dunaji č.59, 903 01 Kostolná pri Dunaji			
		<i>Jun</i>		<i>Jun</i>		<i>Zarley</i>					
STAVBA:		OBRATISKÁ AUTOBUSOV PRI KULTÚRNYM DOME A V ČASTI MALÝ ŠÚR				PARC.Č.:		vid'. TS		RAZÍTKO:	
						DÁTUM:		03/2025			
MIESTO STAVBY:		Cesta III/1067, KOSTOLNÁ PRI DUNAJI				OKRES:		SENEC			
STUPEŇ PROJEKTU:		PROJEKT PRE REALIZÁCIU STAVBY				FORMÁT:		4 x A4			
PROFESIA:		ARCHITEKTONICKO-DOPRAVNÉ RIEŠENIE				MIERKA:		1 : 200			
PREDMET VÝKRESU:						VÝKRES Č.:					
SITUÁCIA TRVALÉHO DOPRAVNÉHO ZNAČENIA - KULTÚRNY DOM						06A					