Legenda:

- Zawór odcinający
- Zawór zwrotny
- Odmulacz magnetyczny
- Manometr sprężynowy
- Separator powietrza
- Naczynie wzbiorcze
- Pompa obiegowa
- Zawór bezpieczeństwa
- Zawór spustowy
- Zawór trójdrożny
- Termometr
- Kompensacja linii
- Zawór antyskażeniowy
- Filtr mechaniczny z płukaniem wstecznym
- Stacja uzdatniania wody
- Filtr siatkowy
- Manometr
- Odpowietrznik
- Zawór regulacyjny
- Sygnalizator przepływu

* Instalację rur wodnych należy prowadzić w bruzdach ściennych o wypełnieniu klasy nie mniejszej niż PFC. Instalację na zewnątrz budynku zabezpieczyć przed warunkami atmosferycznymi oraz uszkodzeniami mechanicznymi.

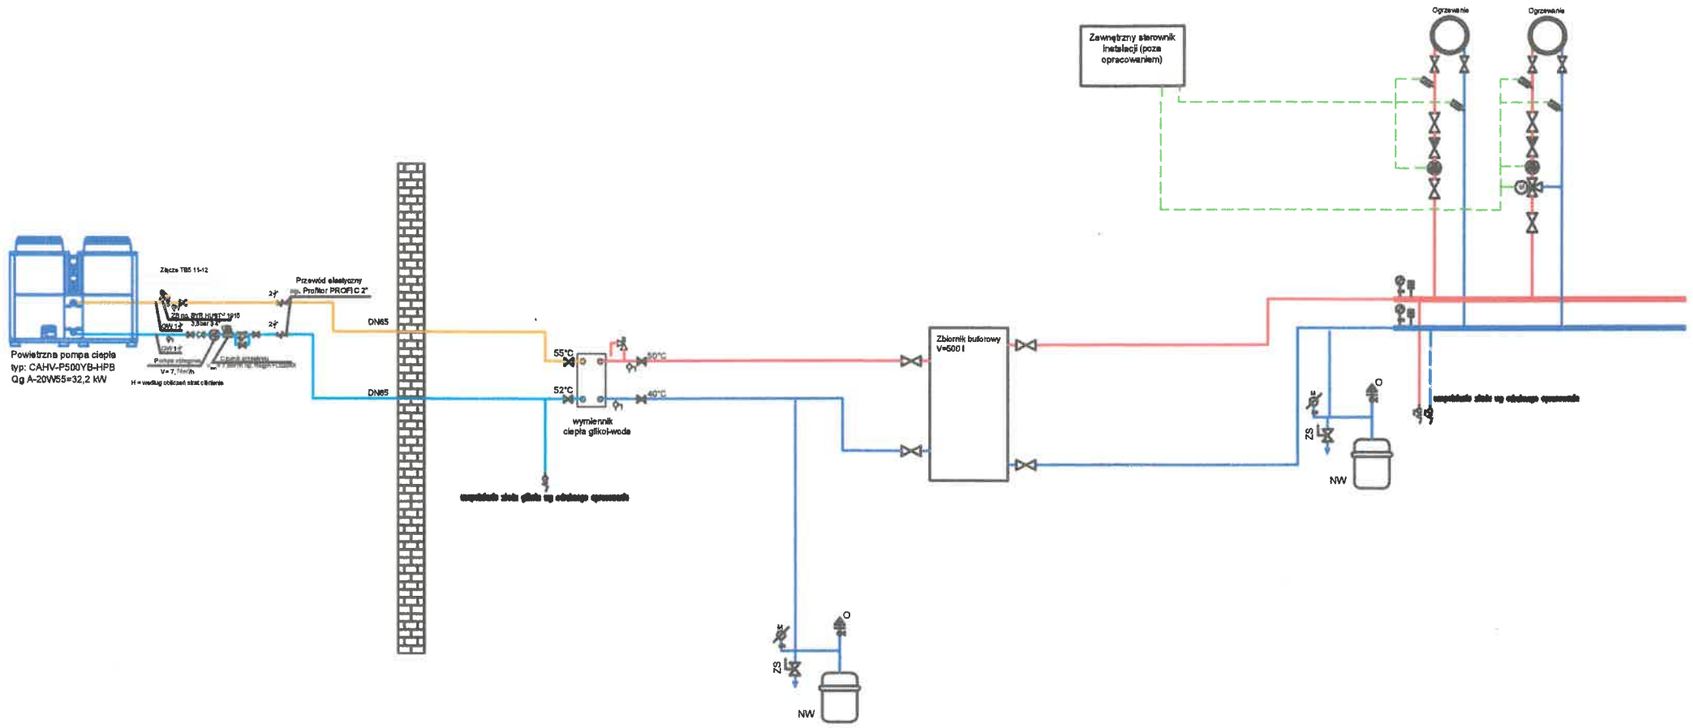

Cyfra	Rodzaj wydania	Data projektu	Oświadczenie
Dodatnie jednostki wewnętrznej	P=400V 50Hz		

nazwa obiektu

adres obiektu

inwestor

biuro projektów

data | skala | nr rysunku

nazwa rysunku

symbol projektu/edycja | nr rysunku | nr strony