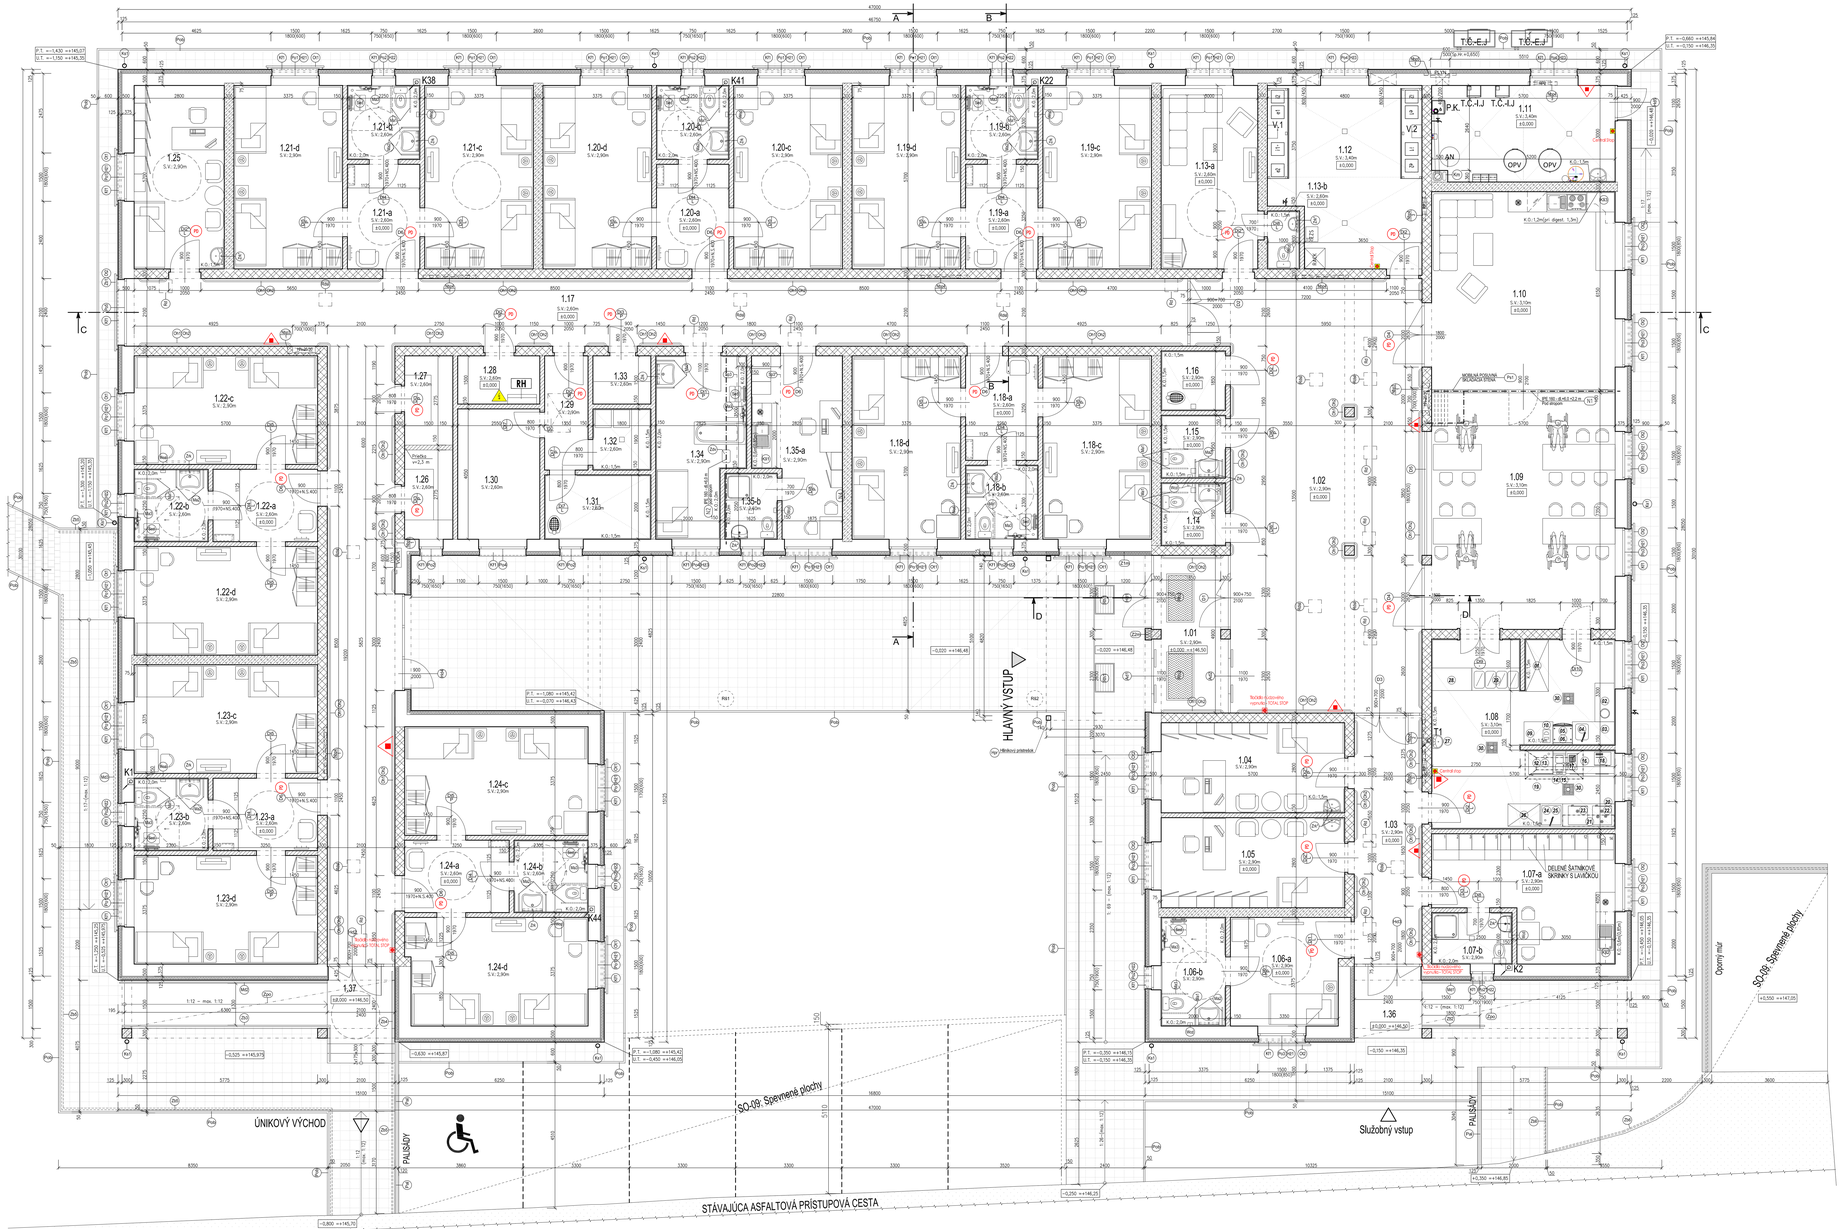
A
B
C
D
K38
K41
K22
K44
K1
K2
HLAVNÝ VSTUP
Služobný vstup
ÚNIKOVÝ VÝCHOD
SO-09: Spevnené plochy
STÁVAJÚCA ASFALTOVÁ PRÍSTUPOVÁ CESTA
Oporný múr
