

VŠECHNA PRÁVA K TOMUTO DOKUMENTU A INFORMACÍM
V NĚM OBSAŽENÝM JSOU DUŠEVNÍM MAJETKEM DPMB a.s.
KOPÍROVÁNÍ NEBO POSKYTNUTÍ TŘETÍ OSOBĚ BEZ
SOUHLASU VLASTNÍKA JE ZAKÁZANO. 2012.

A

B

C

D

A-A 1 : 2

A

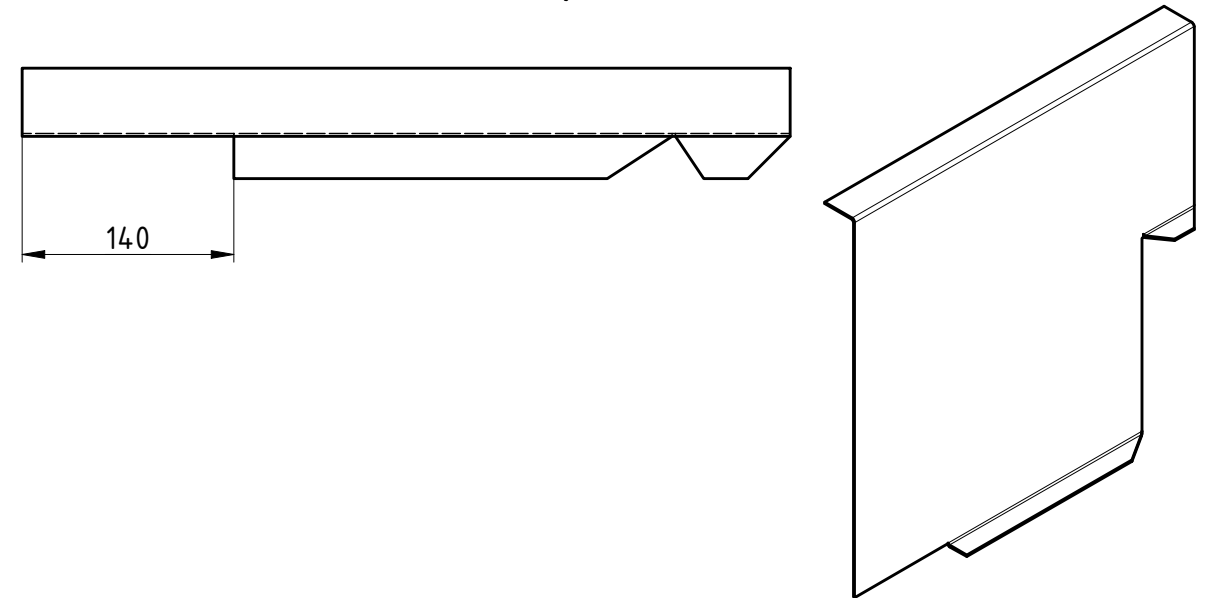
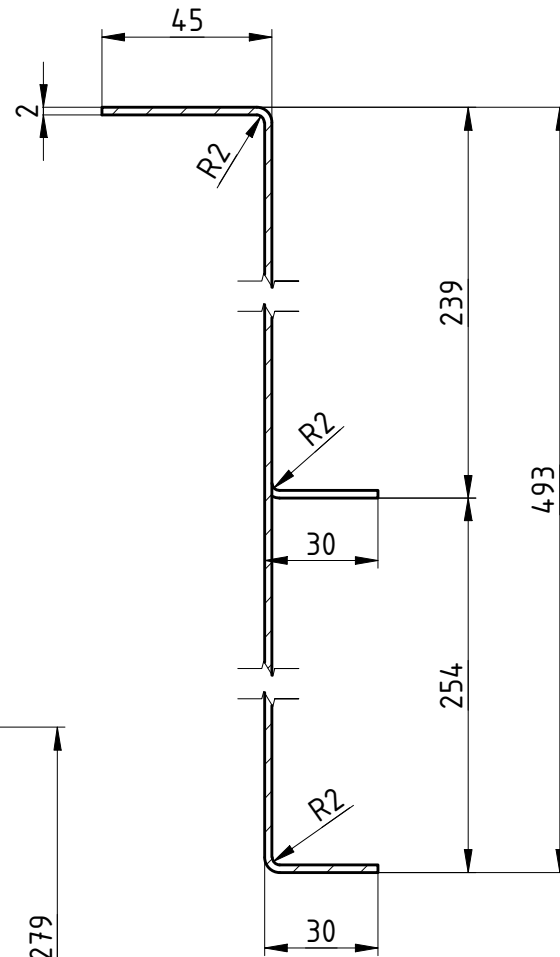
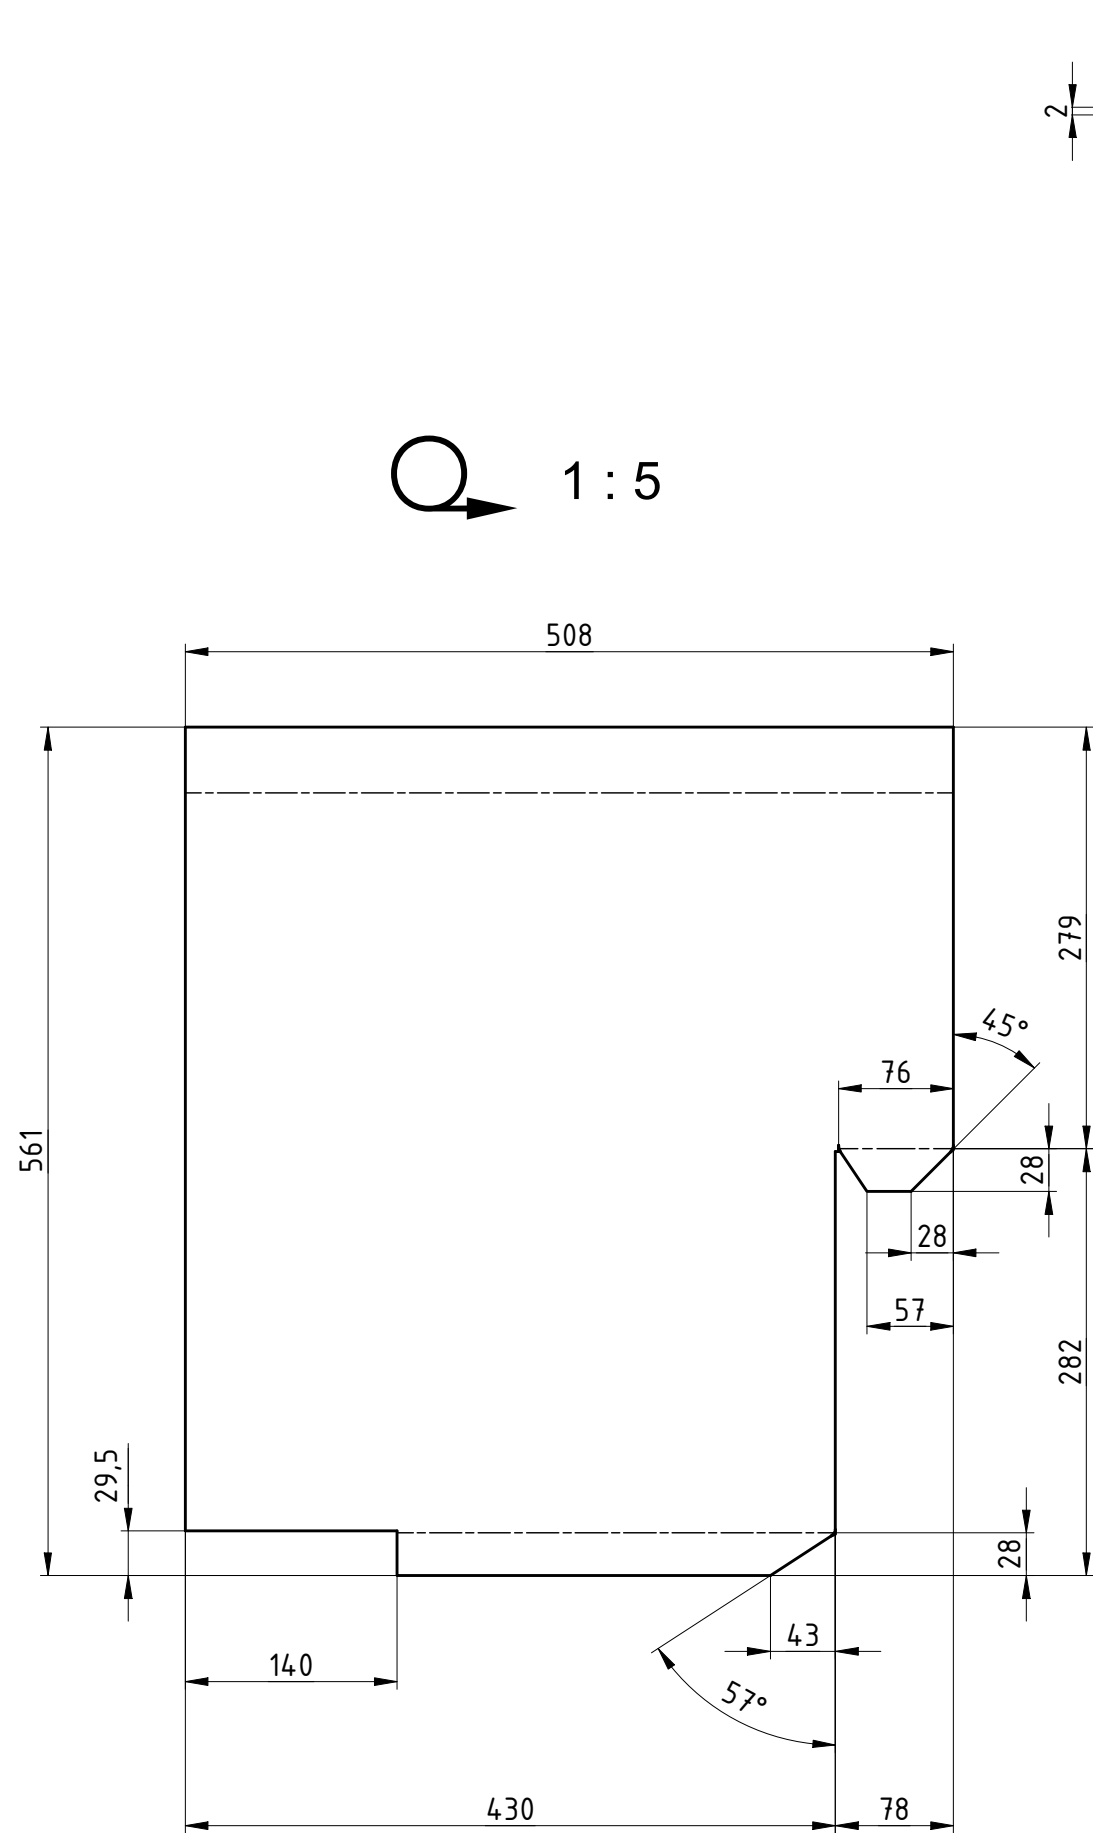
A

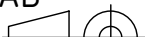

B

C

D

Q 1 : 5



CAD		Přesnost: ISO 8015		Název: BOČNICE LEVÁ				
		Tolerování: ISO 2768 mk						
Měřítko: 1:5 1:2		Kreslil: MITTNER	Datum: 11.06.2025	Rozměr:		Materiál:		
		Schválil:	Datum:	P2 – 561x508		X5CrNi18-10		
Formát: A3		Typ: VARIO		Skupina: SCHODY		Užito u č.v. sestavy:		Hmotnost:
 Dopravní podnik města Brna a.s.		Č.výkresu: 16D60399		Index: –		16D60395		4,16 kg
						Starý výkres:		Listů: 1 List: 1