
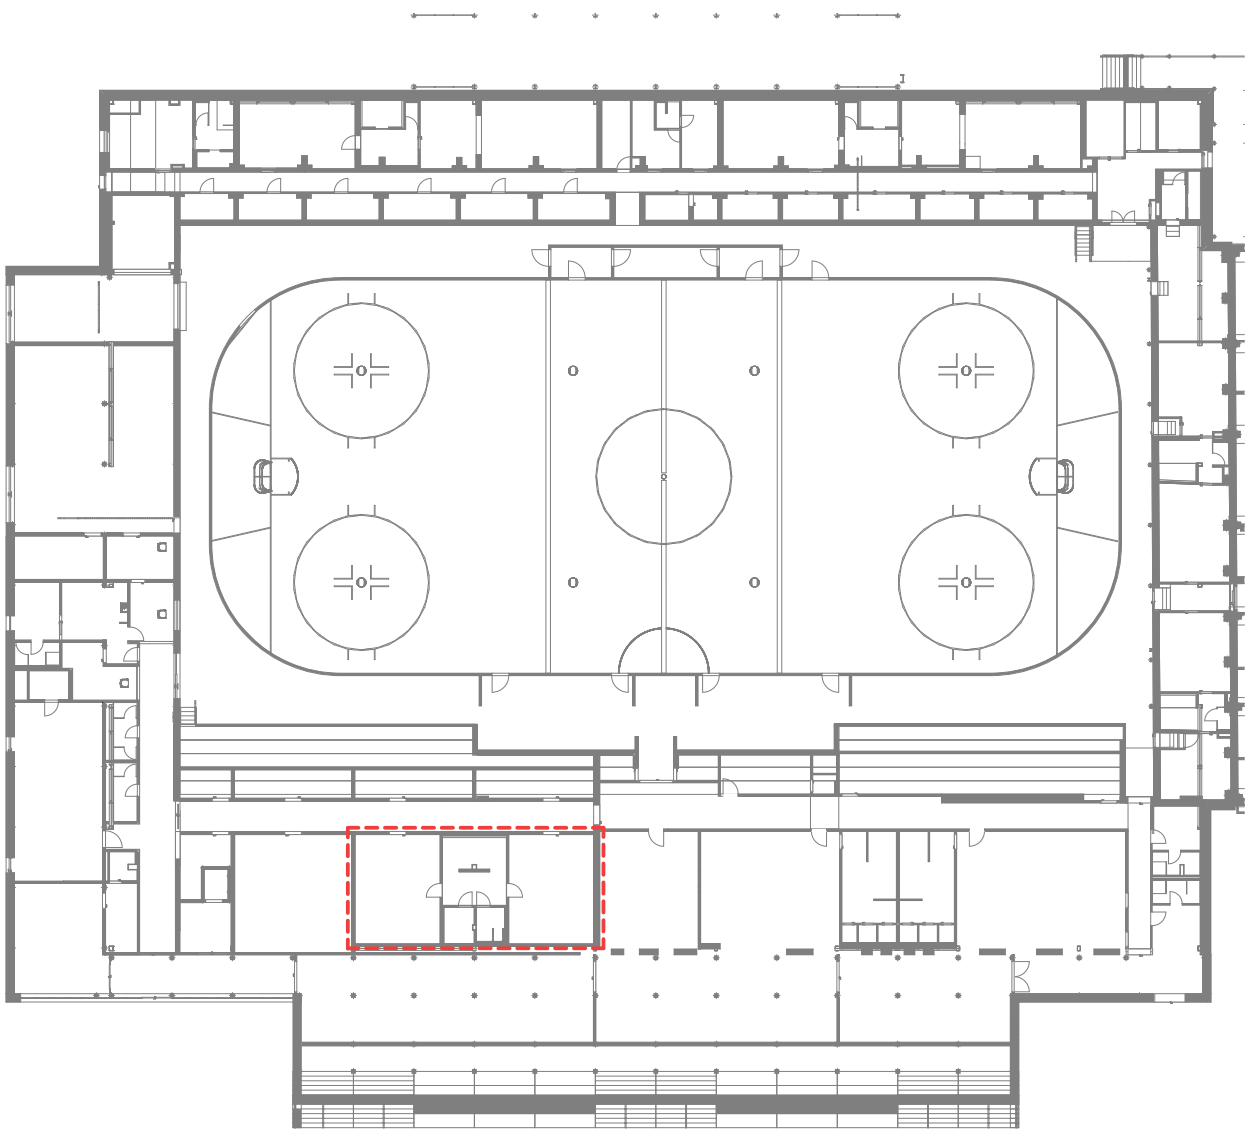
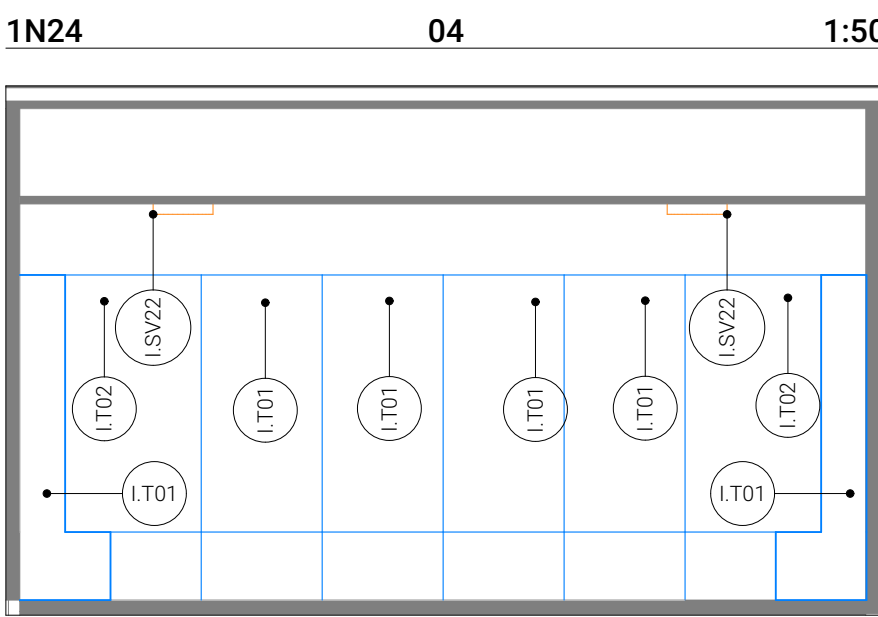
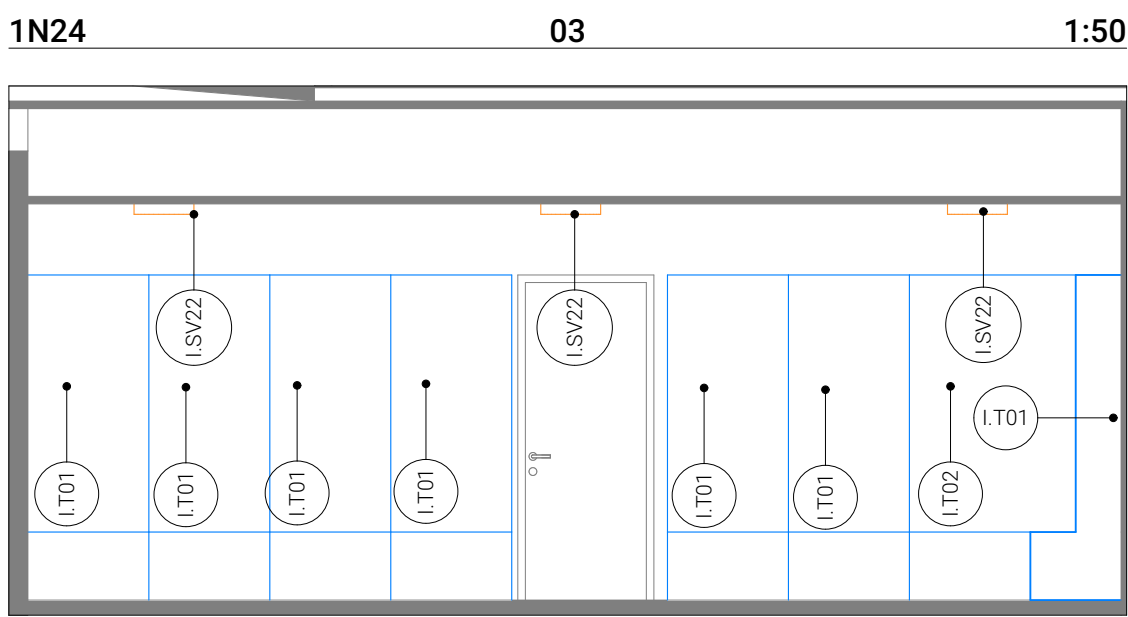
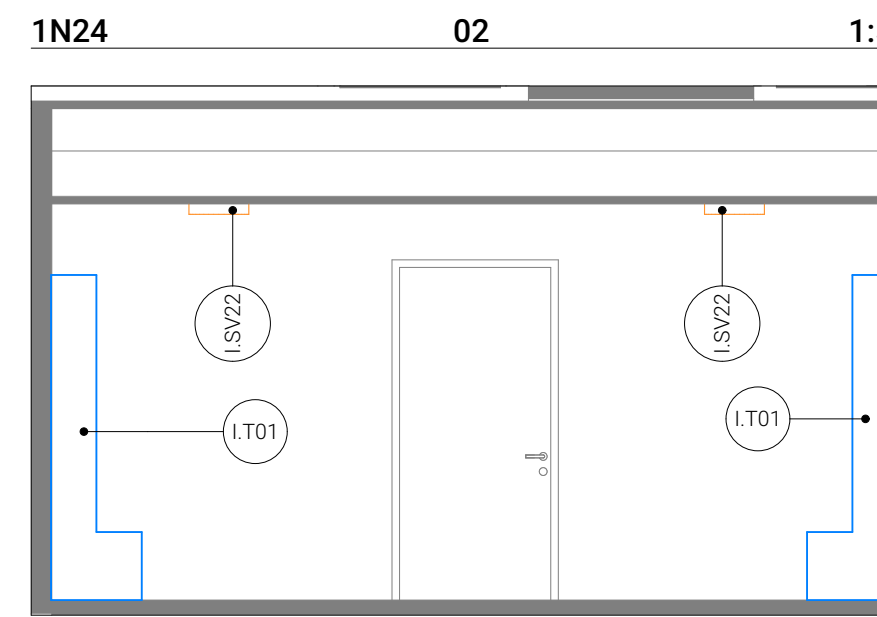
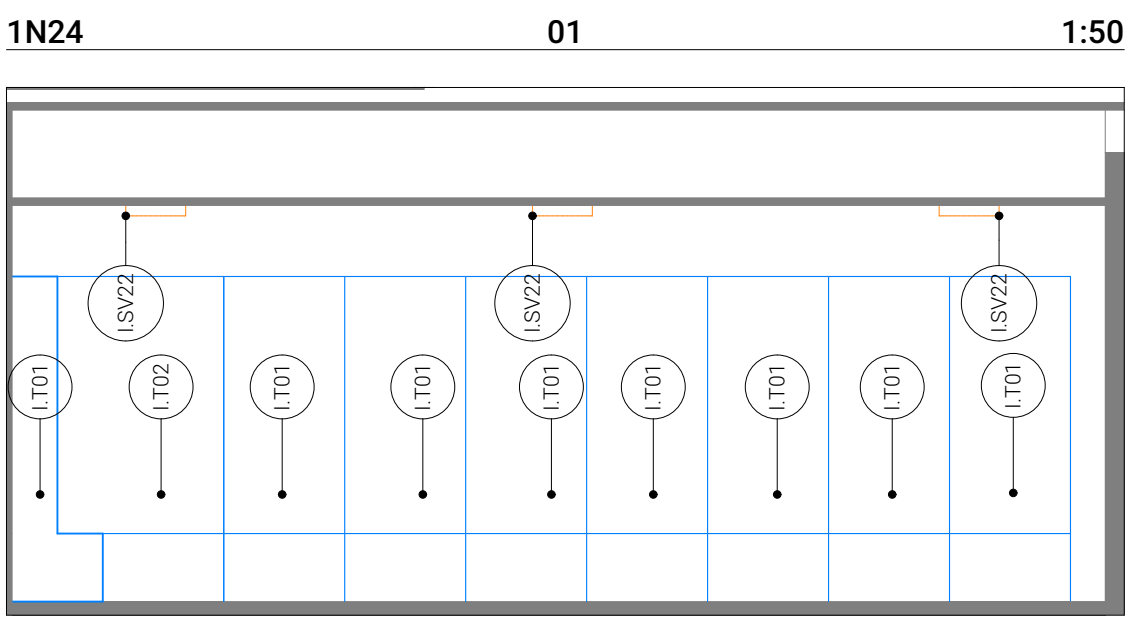
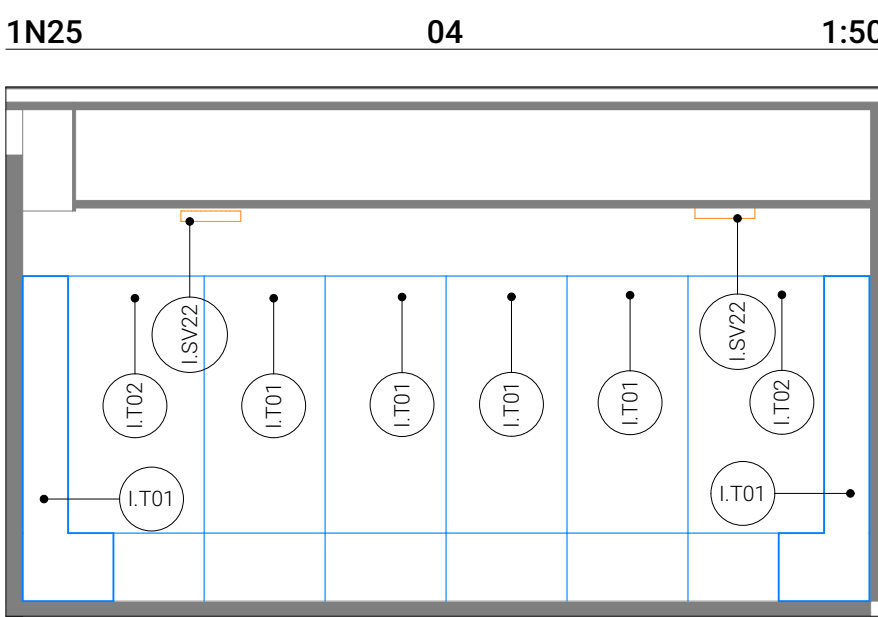
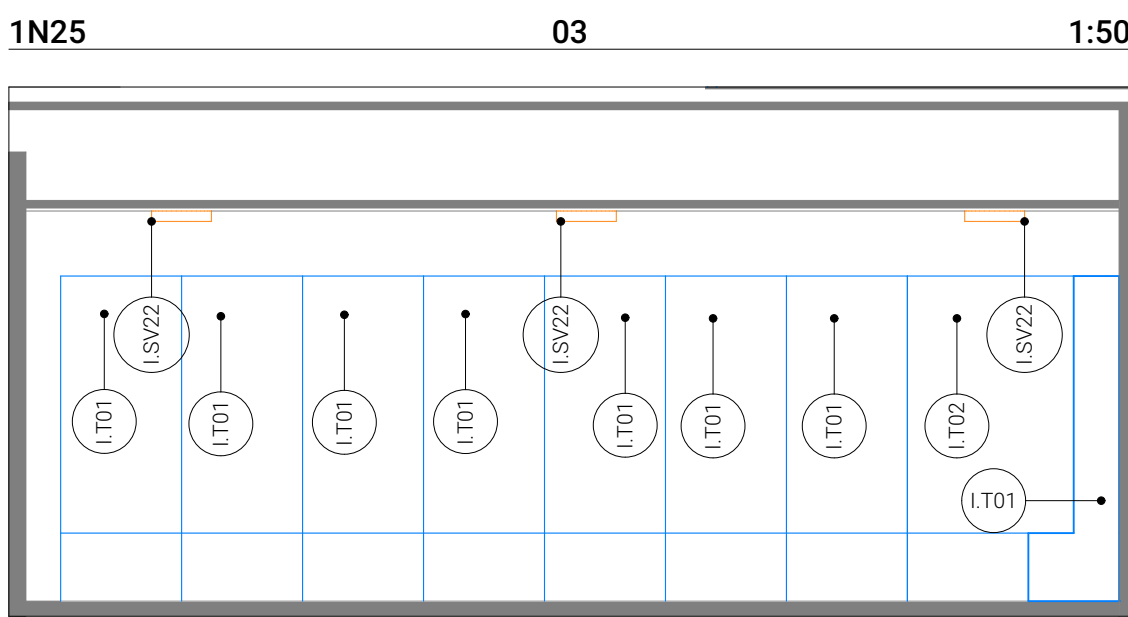
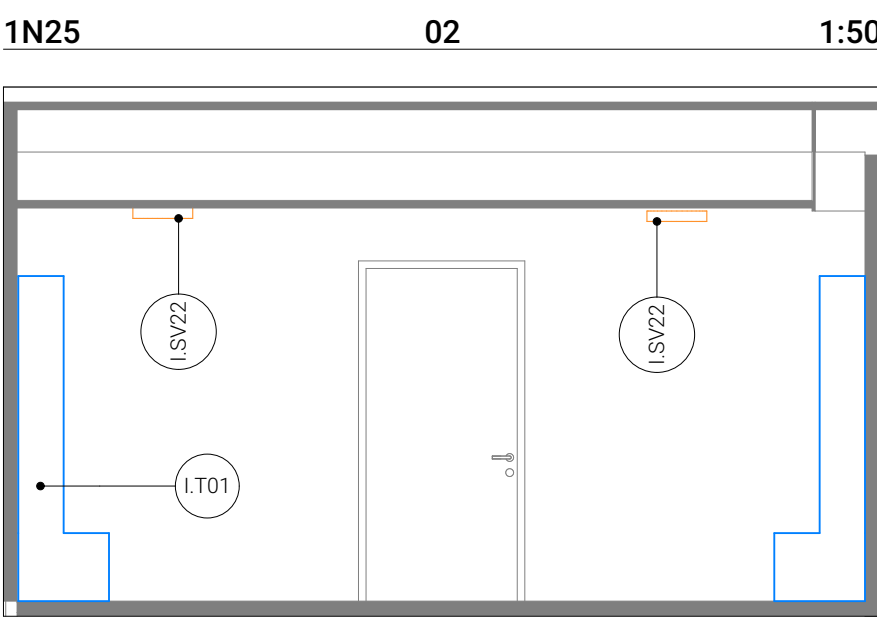


Legenda prvkù

- Vybavení - truhlářské a typové výrobky
- Sanitární vybavení
- Informační systém
- SVĚTLA - bodové osvětlení
- SVĚTLA - Závěsný LED pás nad podhledem - Nižší pozice / Vyšší pozice

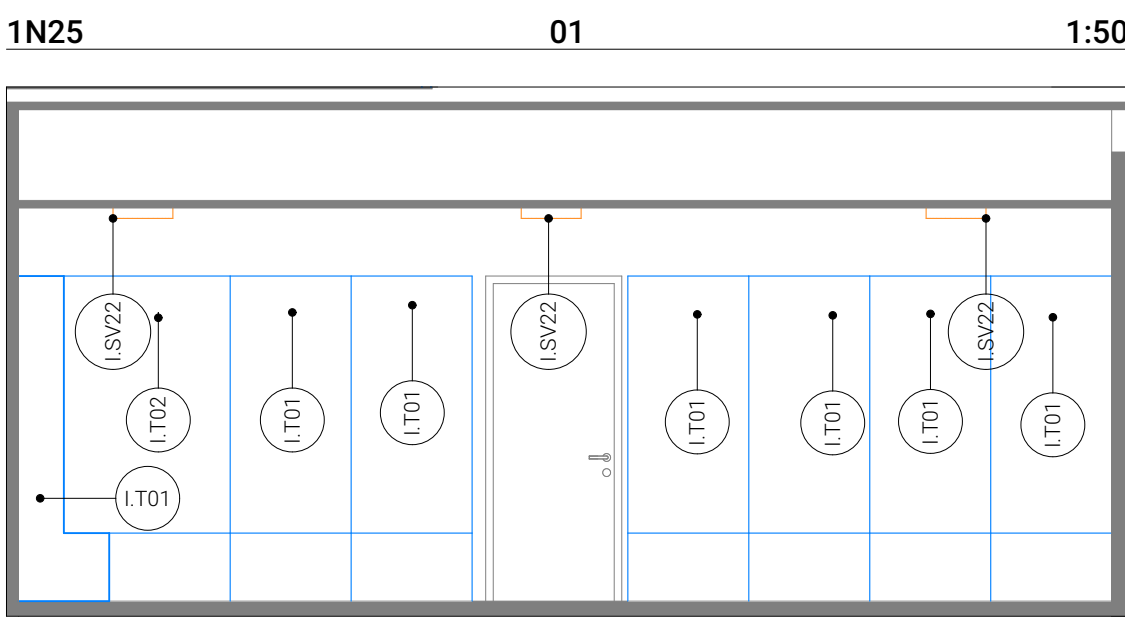

Měřítko výkresů je neměnné. Výkres není určen pro zvětšení. Dodavatelé musejí veškeré rozměry ověřit na stavbě. Nejedná se o výrobní dokumentaci, výkresy jsou pouze podkladem pro detailní rozpracování v další fázi projektu.

Tento výkres a zobrazení návrhů podléhají autorskému právu Boele s.r.o. a nesmí být reprodukovány jako celek nebo část.

A	01	02	03	04	05	06	07	08	09	M	Bpv	±0,000
	10	20	30									

Boele

AUTORIZACE Ing. arch. Pavel Fajfr, ČKA 04904

Boele s.r.o. a AS PROJECT s.r.o.

ARCHITEKTURA, PROJEKCE, ENGINEERING, DODAVATELSKÁ ČINNOST A PROJEKT

HUMPOLECKÁ 2122, 393 01 PELHŘIMOV, TEL.: 565 323 249, WWW.ASPROJECT.CZ

DESIGN OBJEKTU HLAVNÍ ARCHITEKT ZODPOV. ARCHITEKT VYPRACOVAL

Boele s.r.o. Ing. arch. Vitoldanish Dara Ing. arch. Pavel Fajfr Ing. arch. Vitoldanish Dara

REKONSTRUKCE ZIMNÍHO STADIONU V PELHŘIMOVĚ

INVESTOR: Město Pelhřimov, Masarykovo náměstí 1, 393 01 Pelhřimov FORMÁT: A1

ČÍSLO OBJEKTU: 002 48 801

MÍSTO STAVBY: parc. č. 323/1, st. 323/6, 313/13 k.ú. Pelhřimov DATUM: 07/2025

CHARAKTER STAVBY: rekonstrukce a přístavba STUPEŇ DOK. DPS

ODDÍL: D.1.5.1 Výkresy místností IČ. ZAKÁZKY 114623

OBSAH: 1NP - Šatna sportovců 1N25, 1N24, 1N26, 1N26a, 1N26b, 1N26c, 1N26z

MĚŘÍTKO: 1:50, 1:500, 1:25 ČÍSLO VÝKRESU: D.1.5.1.04