
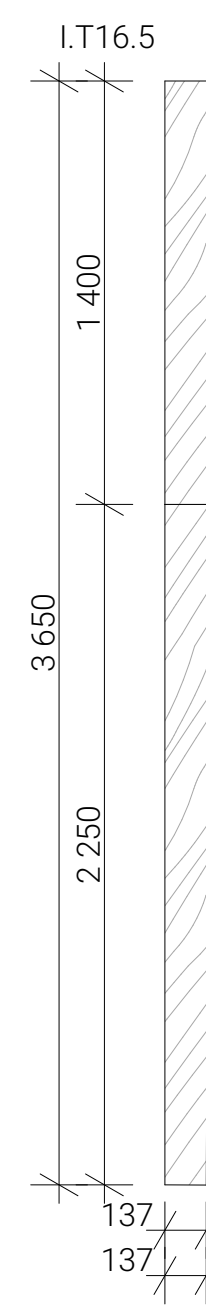
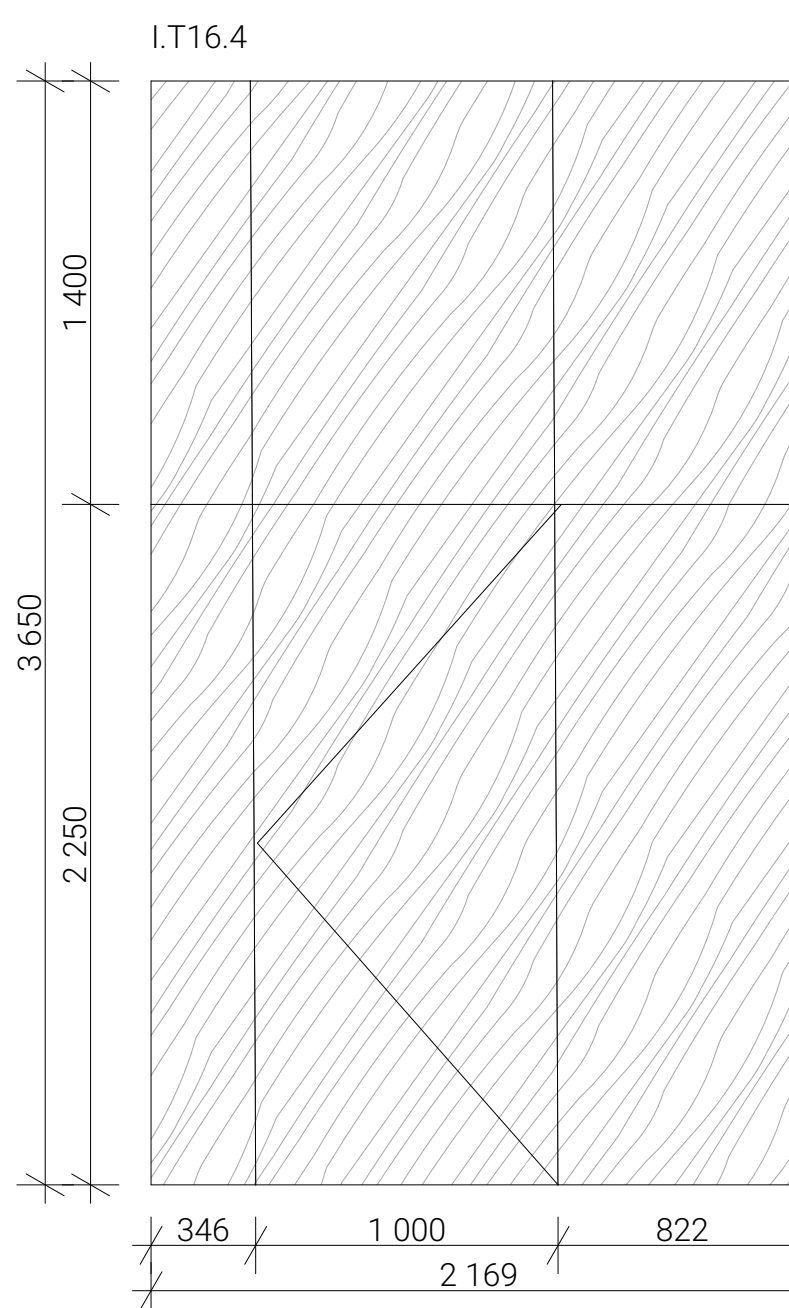
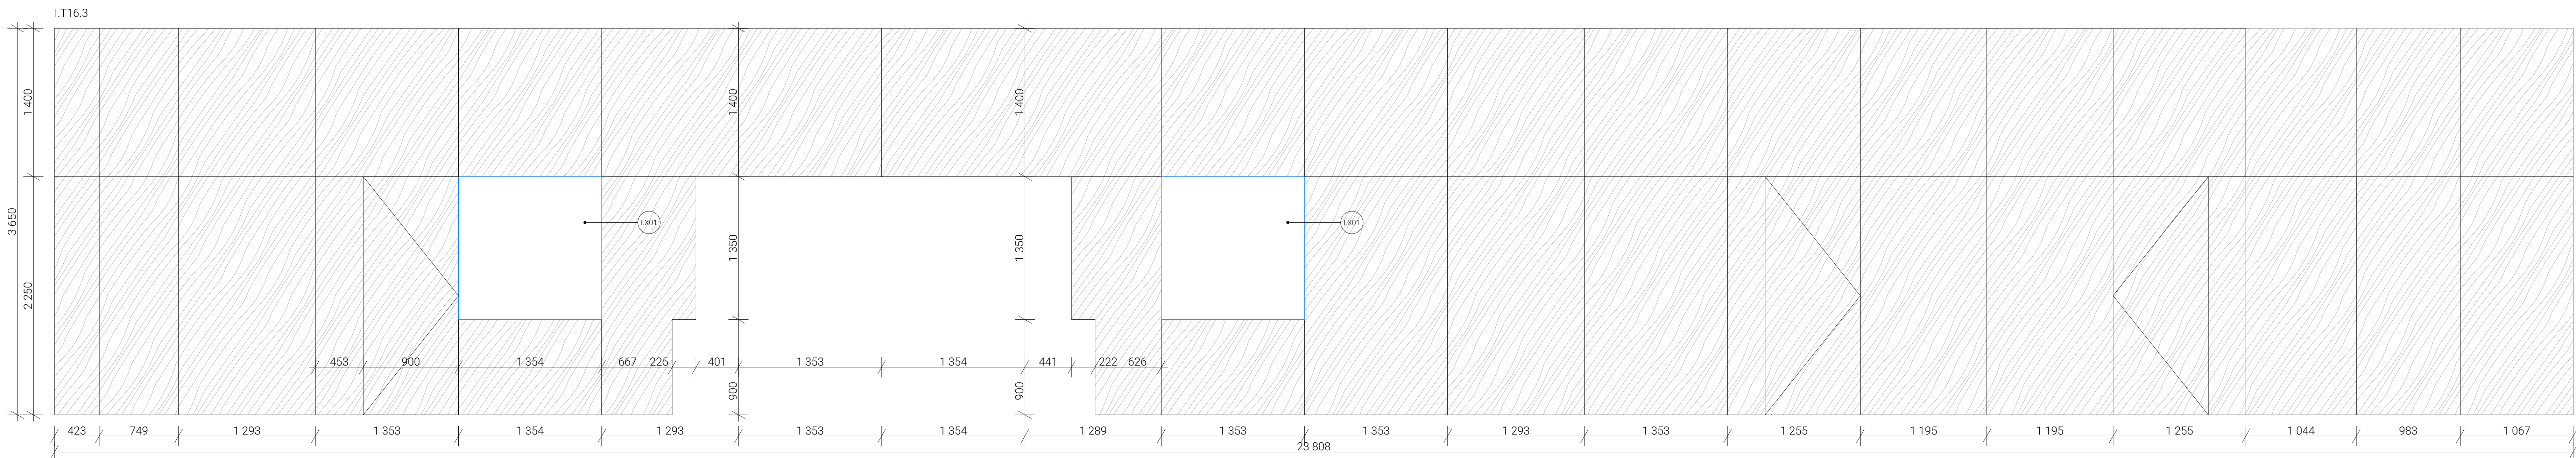
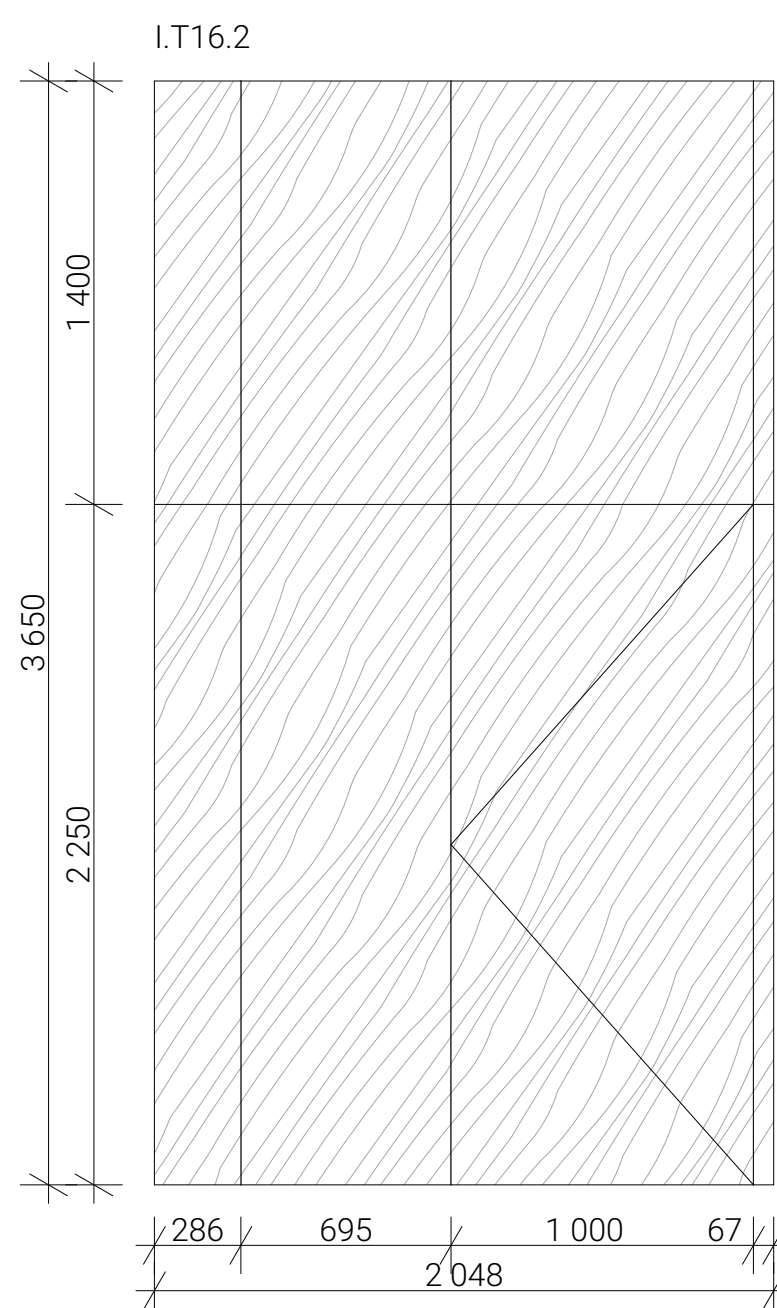


I.T16

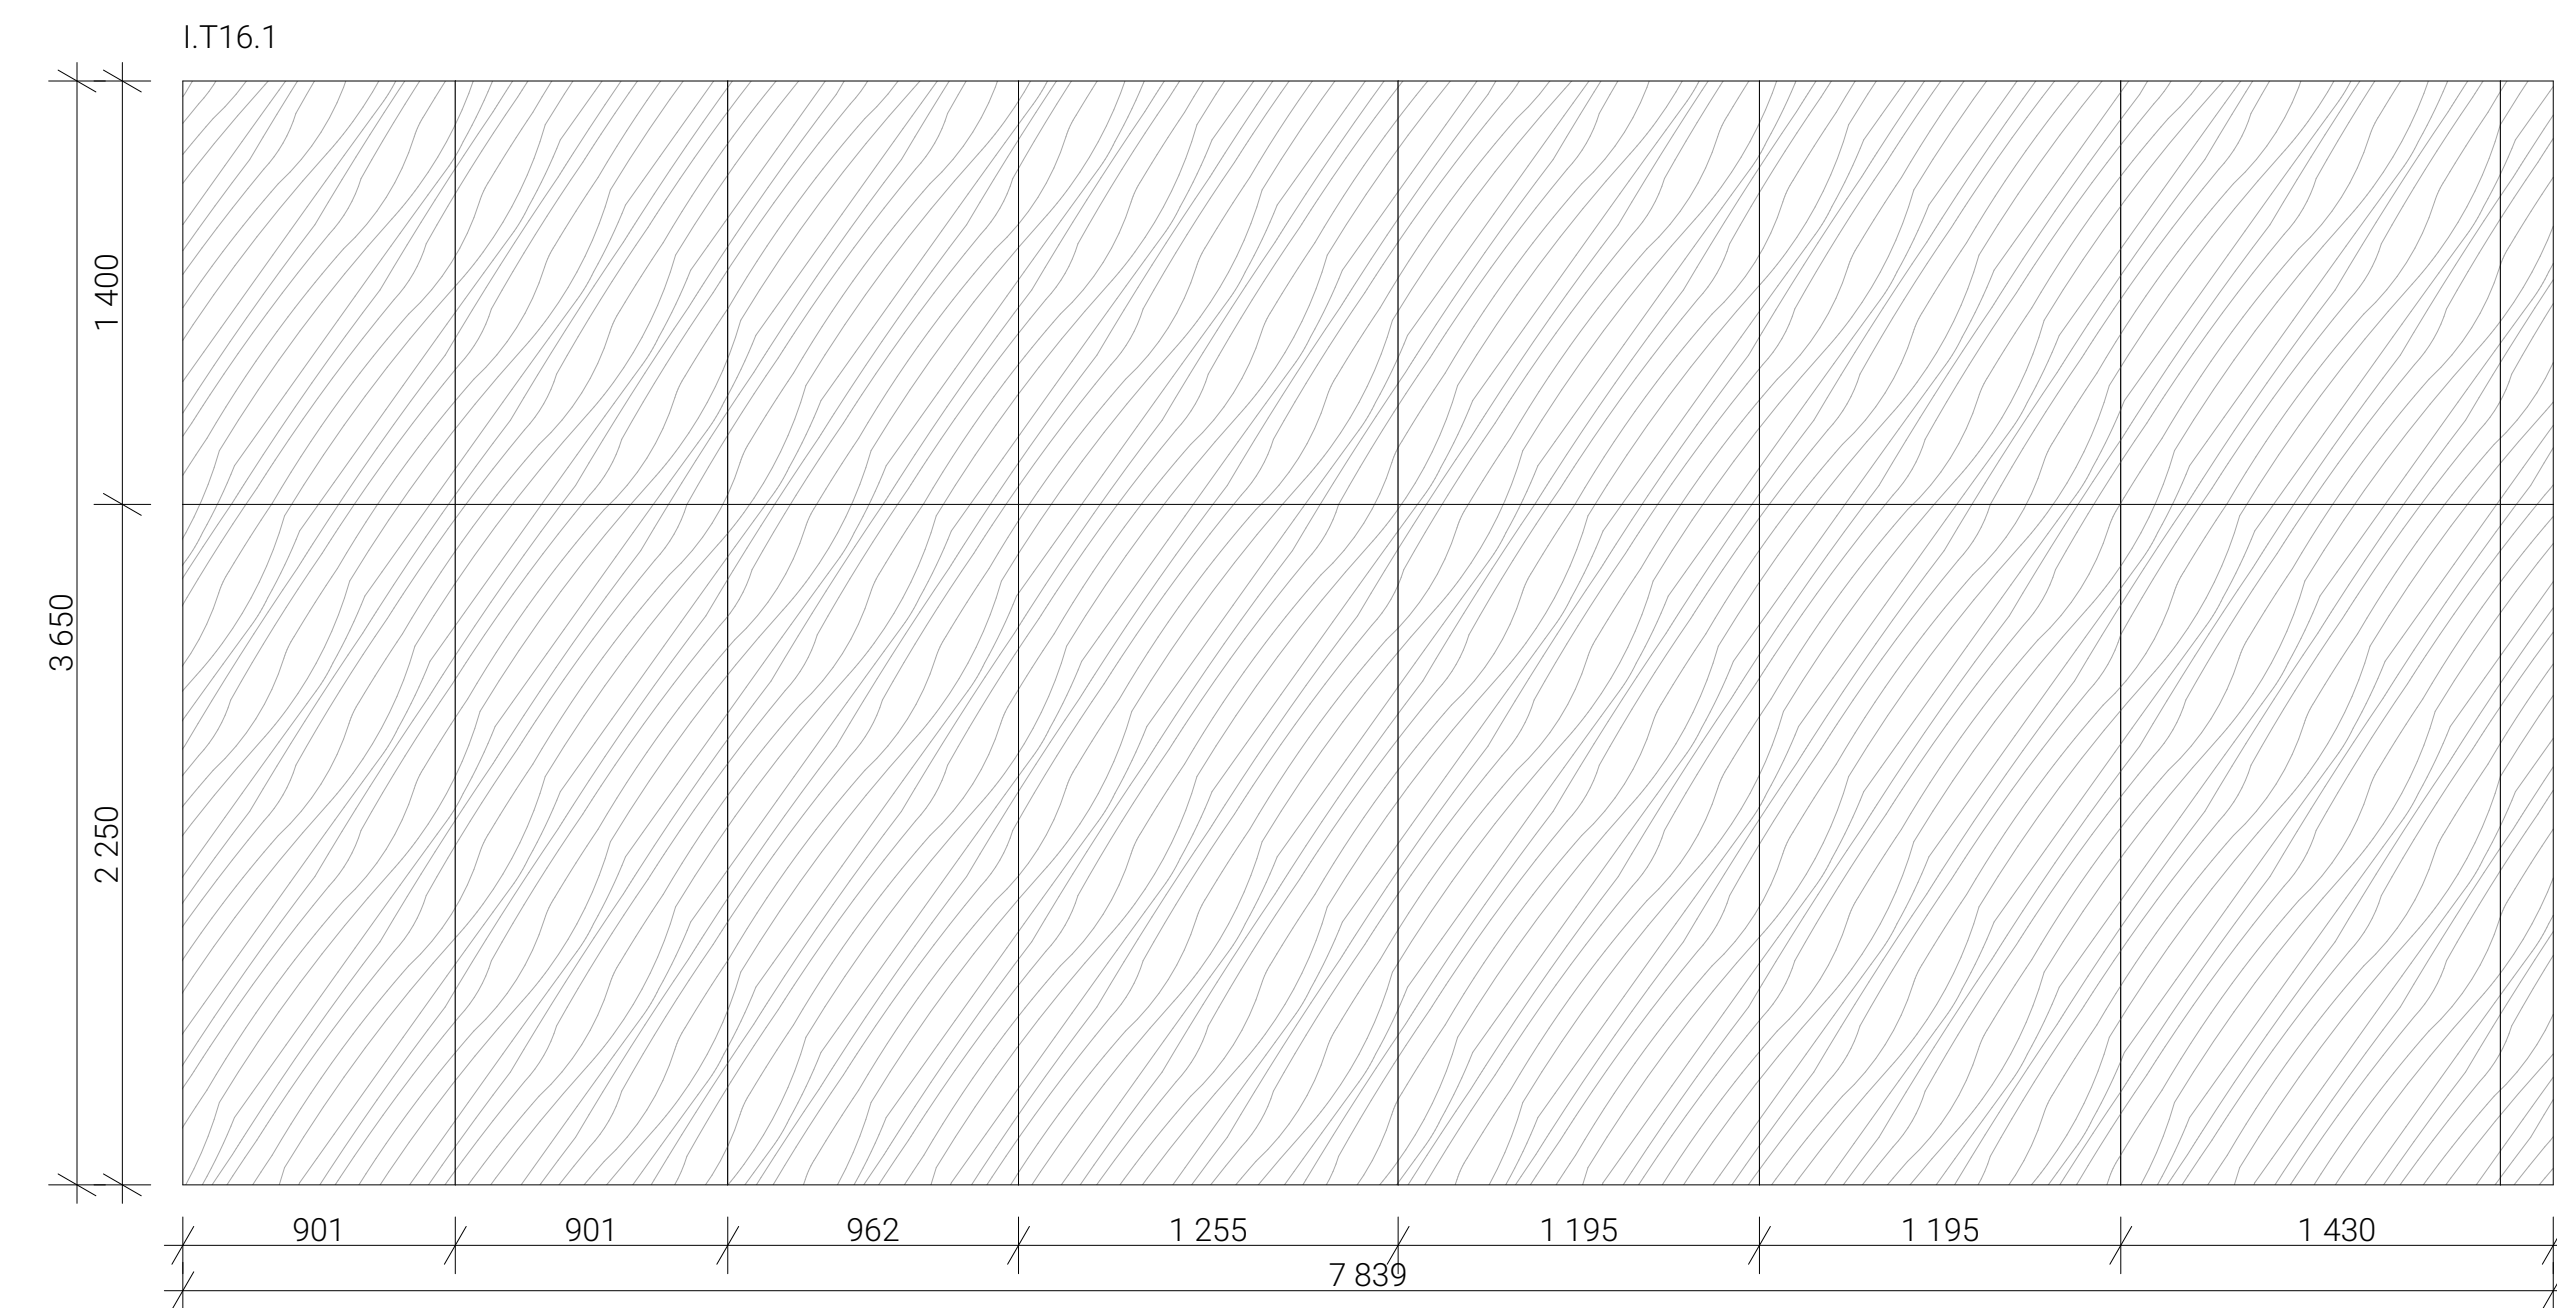

OBKLADNÍ PANEL - SKYBOX

I:25

OBKLADNÍ PANELY - SKYBOX

Popis: - Obkladní stěnové panely v dekoru dřeva - dub

- jádro - dřevotřískka, tl. 18 mm
- ABS hrana v RAL dřeva
- povrchová vrstva HPL v dekoru dubu
- způsob navázání - spára 4 mm
- včetně podkonstrukce

Pozn.:

- součástí stěny jsou 5x skryté dveře a 2x křídlové psací tabule
- zásuvky, spínače apod. v RAL 9011

Měřítka: výřez je normální. Výřez není určen pro tisk. Dobuděle musí být všechny rozměry ověřeny na stavbě. Nepřehlédněte, výřezy jsou pouze podkladem pro detailní rozpracování v další fázi projektu.

Tento výkres a zobrazení návrhů podléhají autorskému právu Bole a s.r.o. a nesmí být reprodukovány jako celek nebo část.

A	01	02	03	04	05	06	07	08	09	M	4,00	8,00 m	Bpv	40,000
	10			20				30						494,700

300k

AUTORIZACE	Ing. arch. Pavel Fajfr, ČKA 0404
------------	----------------------------------

	Bole s.r.o. a AS PROJECT s.r.o.			
	ARCHITEKTURA, PROJEKCE, ENGINEERING, DODAVATELSKÁ ČINNOST A PROJEKT			
	HUMBOLDSKÁ 2/22, 289 01 PELHŘIMOV, TEL: 386 383 348, WWW.ASPROJECT.CZ			
DESIGN OBJEKTU	HLAVNÍ ARCHITEKT	ZODPOV. ARCHITEKT	VYPRACOVAL	
Bole s.r.o.	Ing. arch. Václavská Daria	Ing. arch. Pavel Fajfr		

REKONSTRUKCE ZEMNÍHO STADIONU V PELHŘIMOVĚ			
INVESTOR:	Město Pelhřimov, Masarykova náměstí 1, 383 01 Pelhřimov IČO: 054 48 803	FORMAT:	A1
MÍSTO STAVBY:	parc. č. 325/1, ul. 3236, 313/13 k.ú. Pelhřimov Pelhřimov, Vysočina	DATUM:	07/2025
CHARAKTER STAVBY:	rekonstrukce a přírůbek	STUPĚŇ DOK.	DPS
ODOL:	D 1.5.4 Truhlářské výrobky	IČ ZAKÁZKY:	114603
OBSAH:	Obkladní panely - Skybox I.T16	MÍSTNÍHO č. 26	ČÍS. VÝKRESU D 1.5.4.16