


PŮDORYS KOTVENÍ -0.500

M=1:200


ÚPRAVA KOTVENÍ - POSUN SMYSLOVÝ ZTUŽIDEL

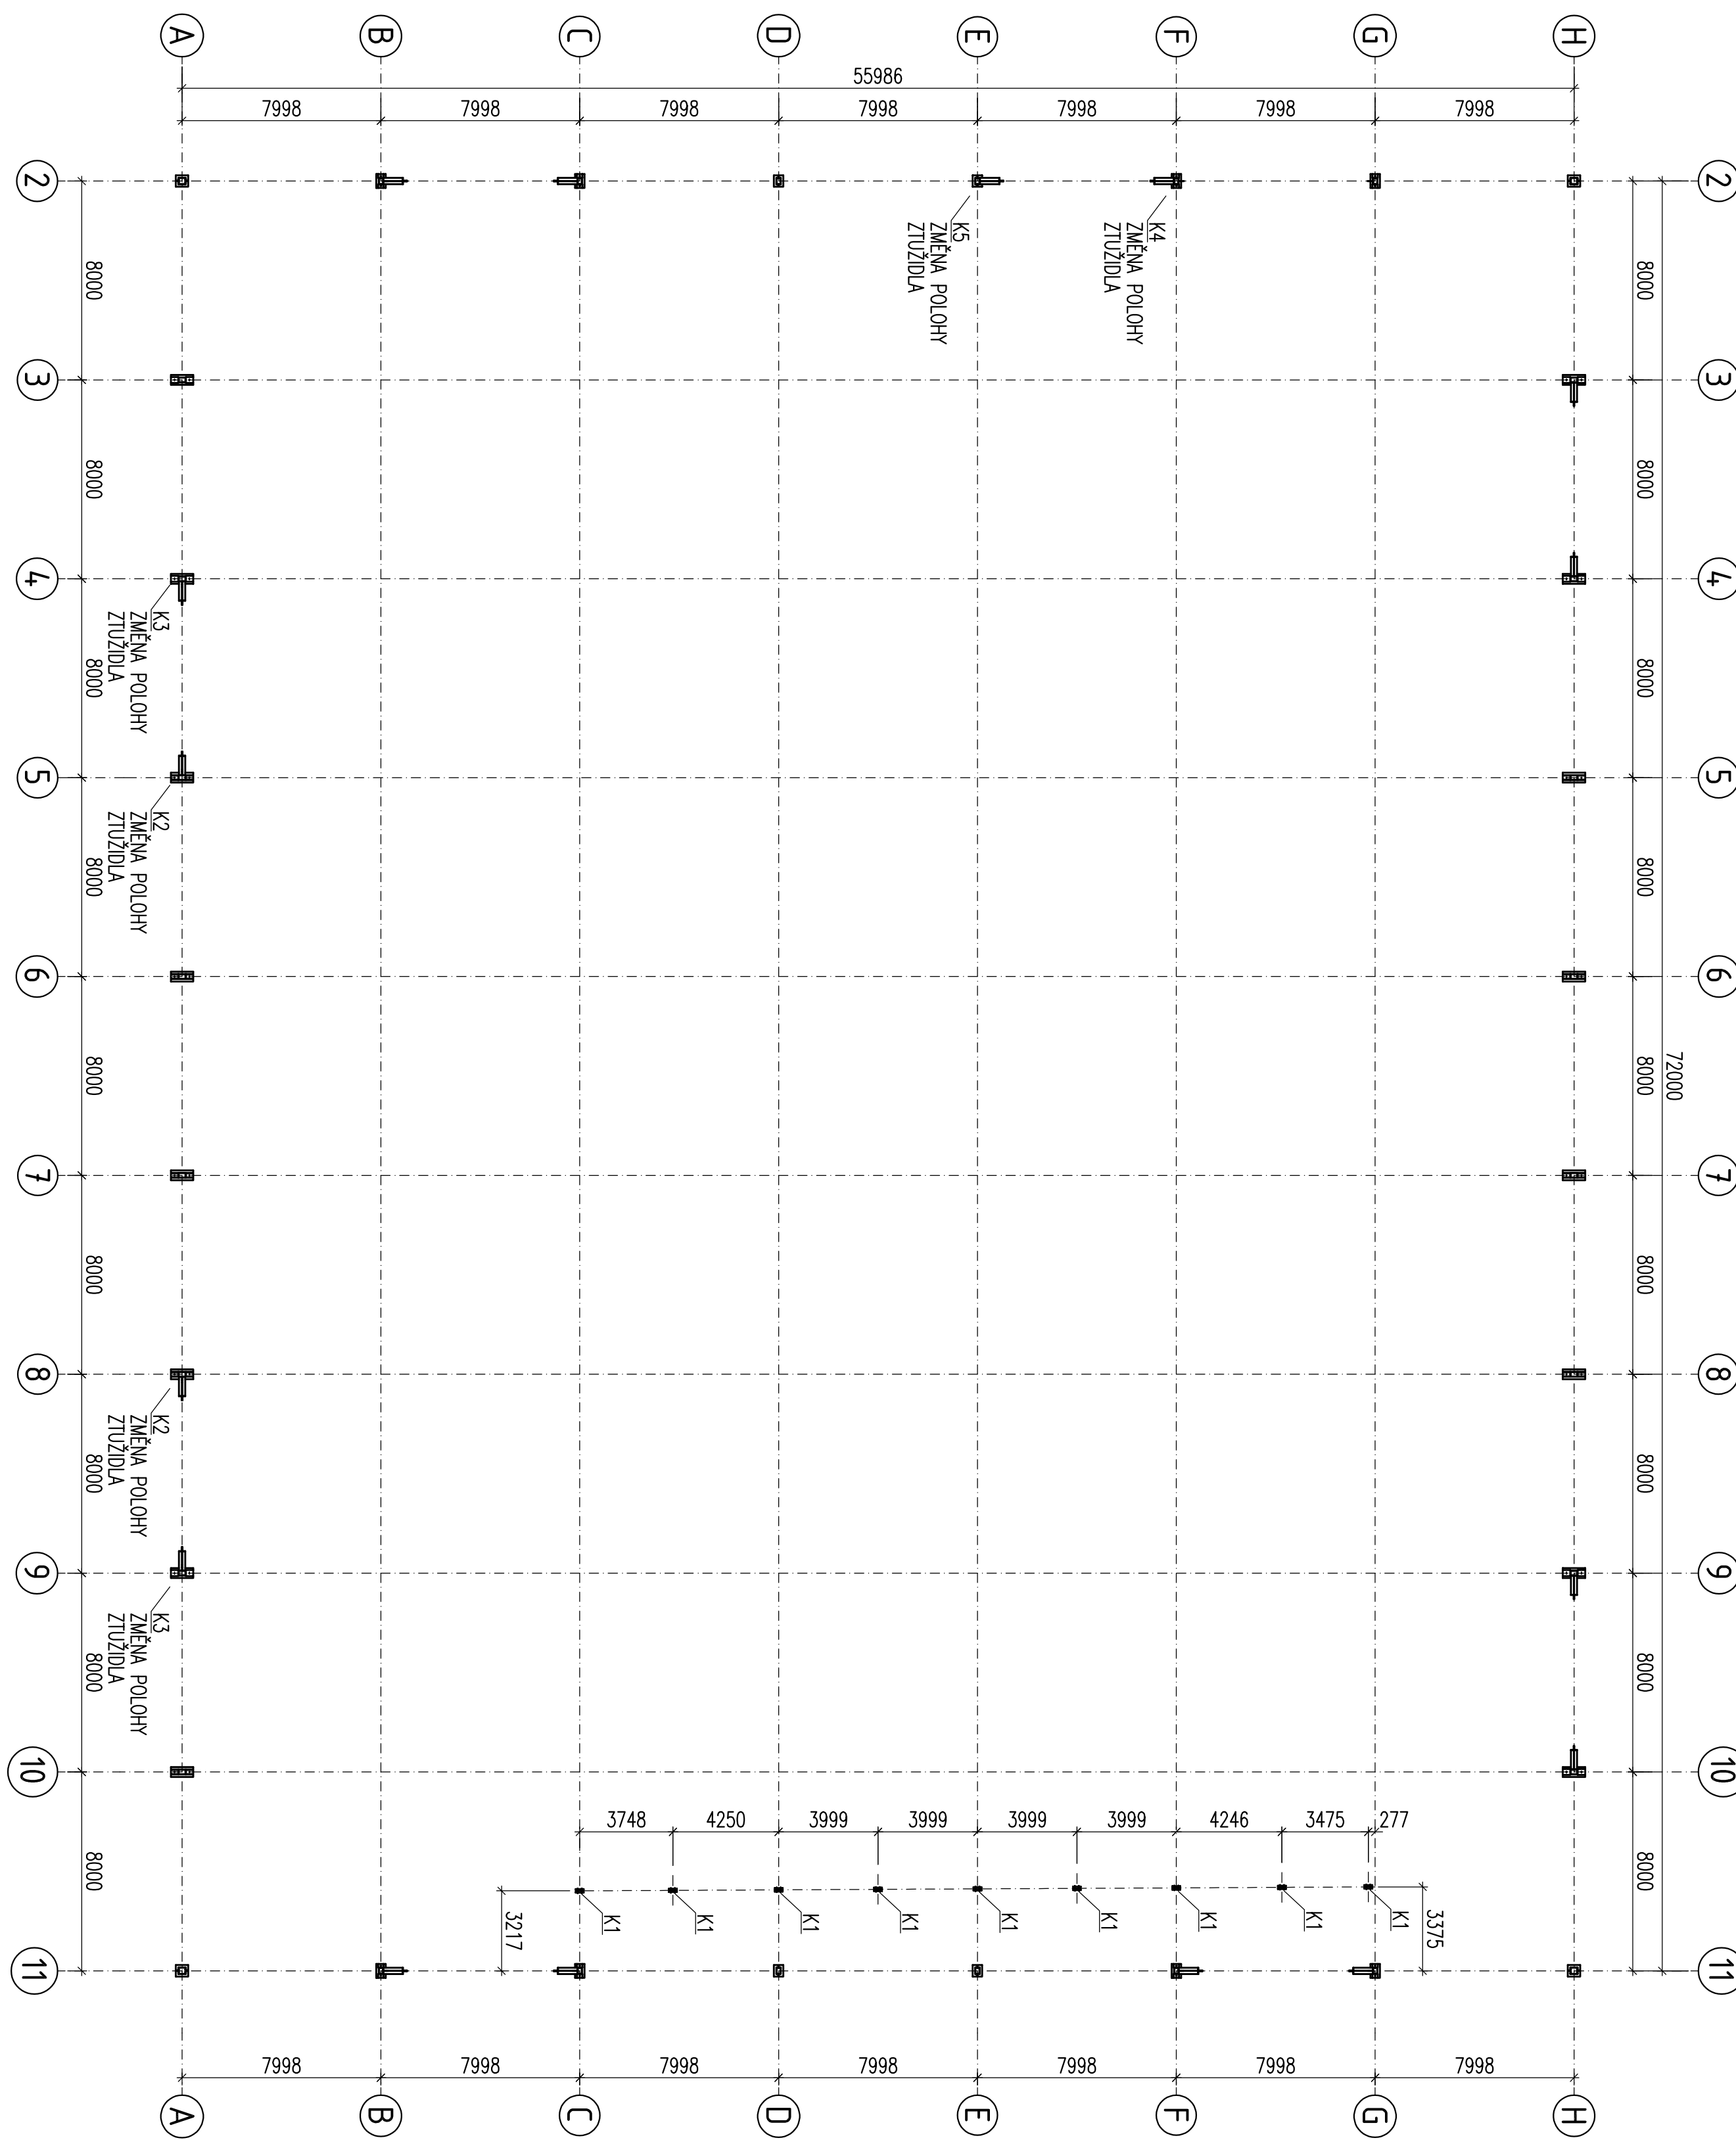

VÝSEK PŮDORYSU +8.450


M=1:200

NOVÝ STAV - VESTIAK (SKYBOX)

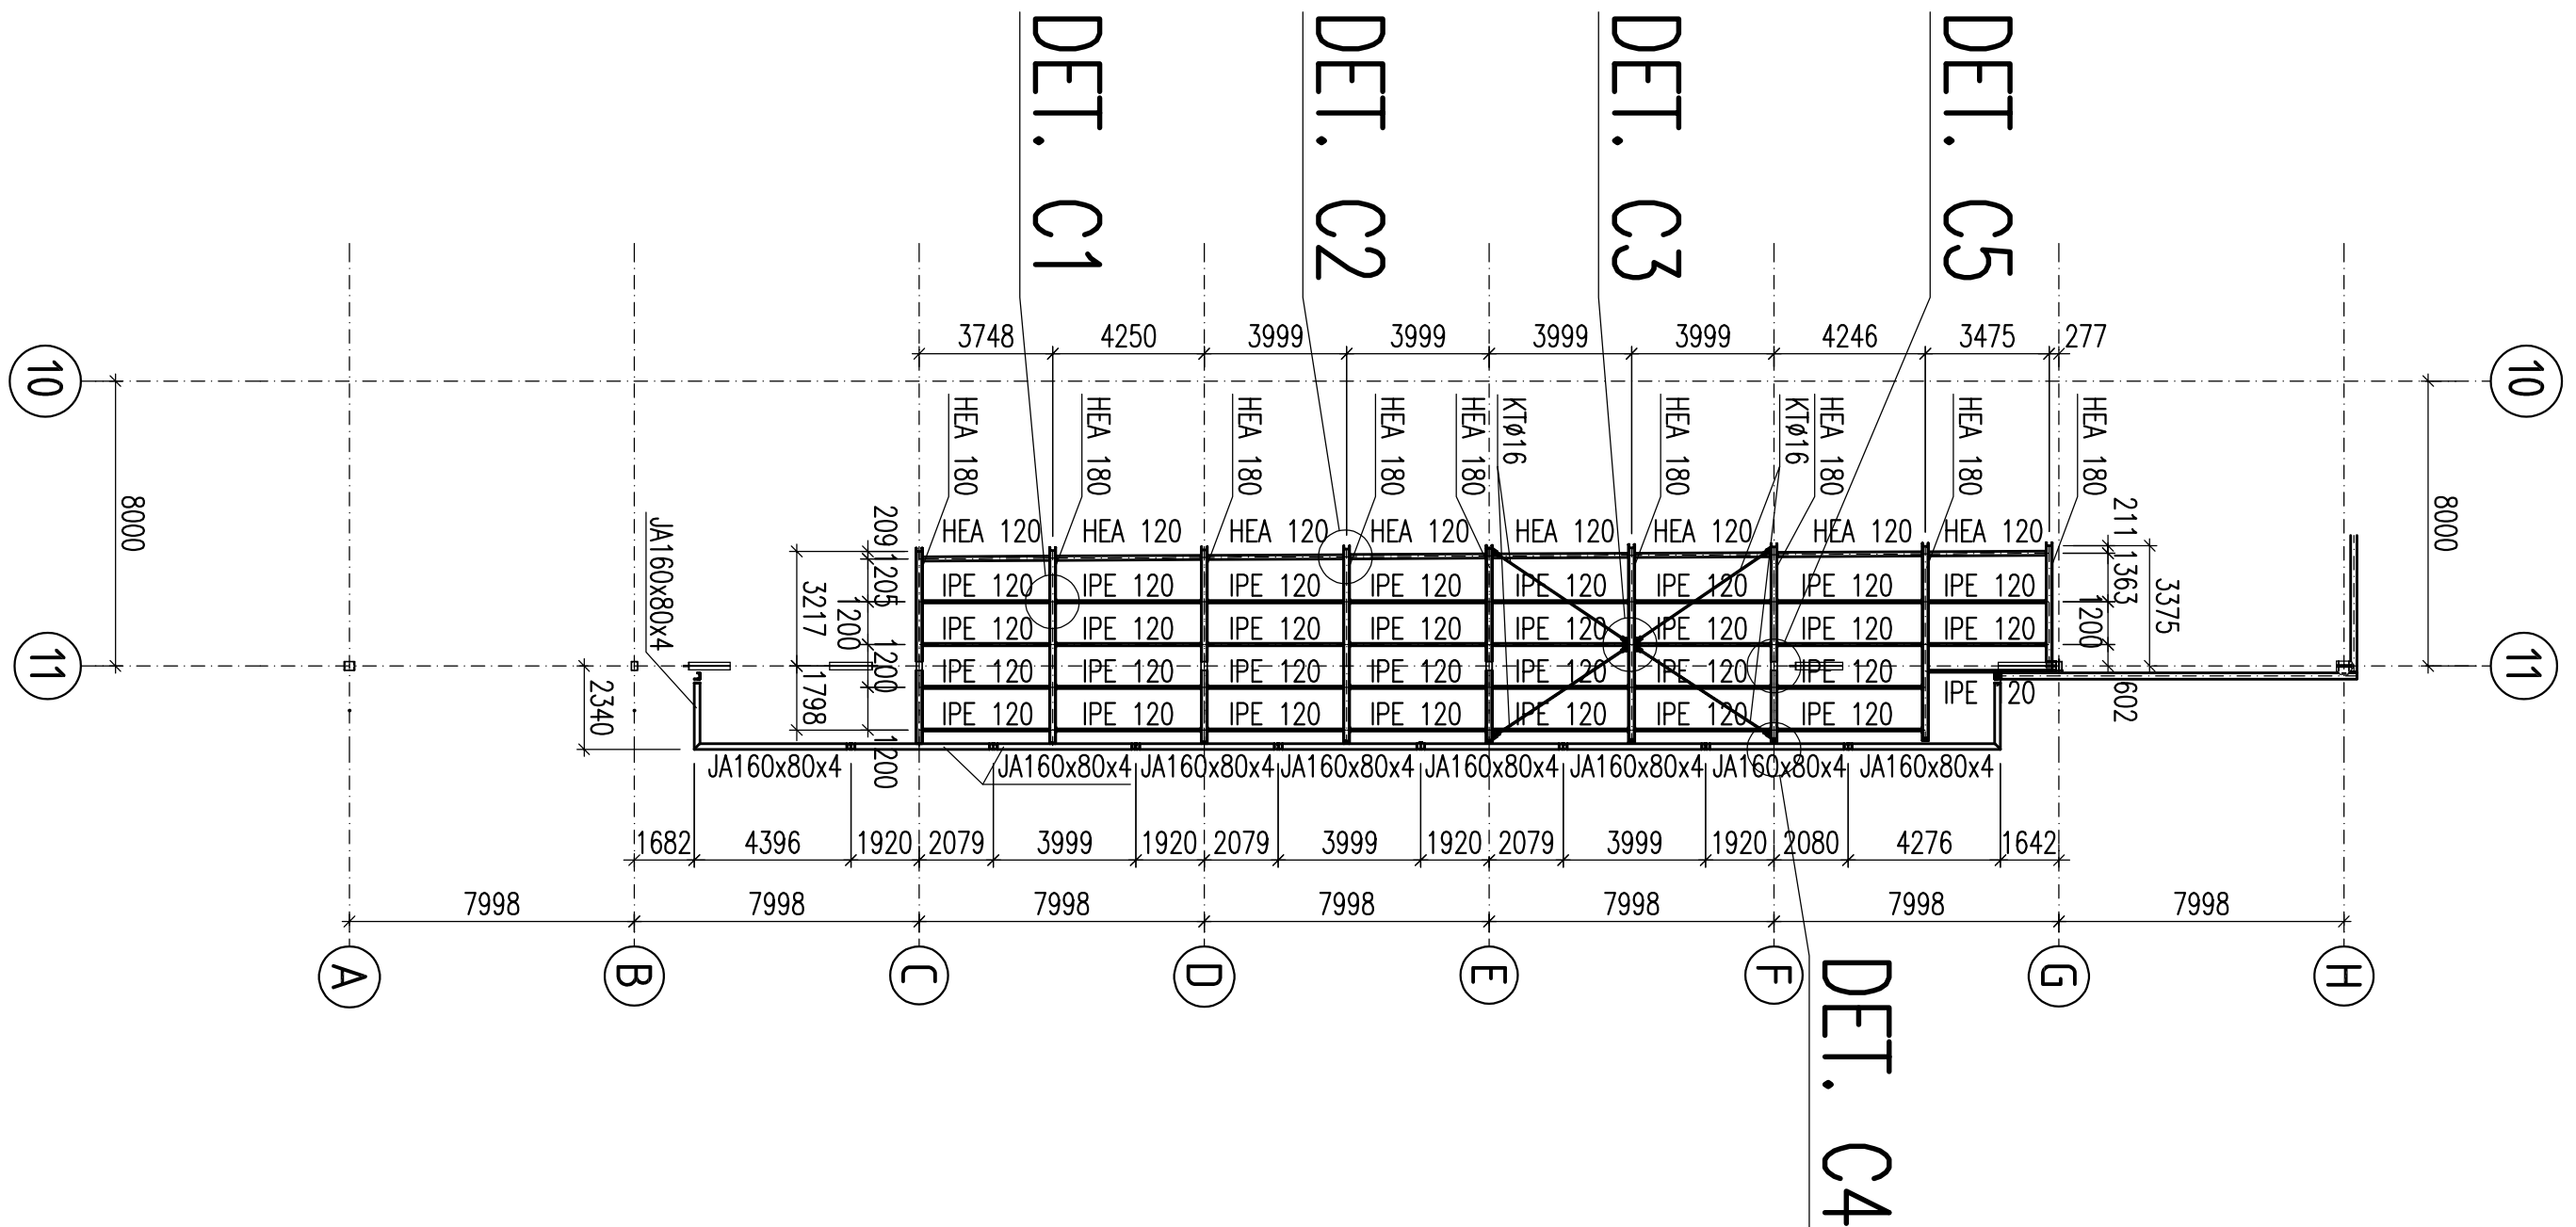


AXONOMETRICKÝ POHLED

M=1:200

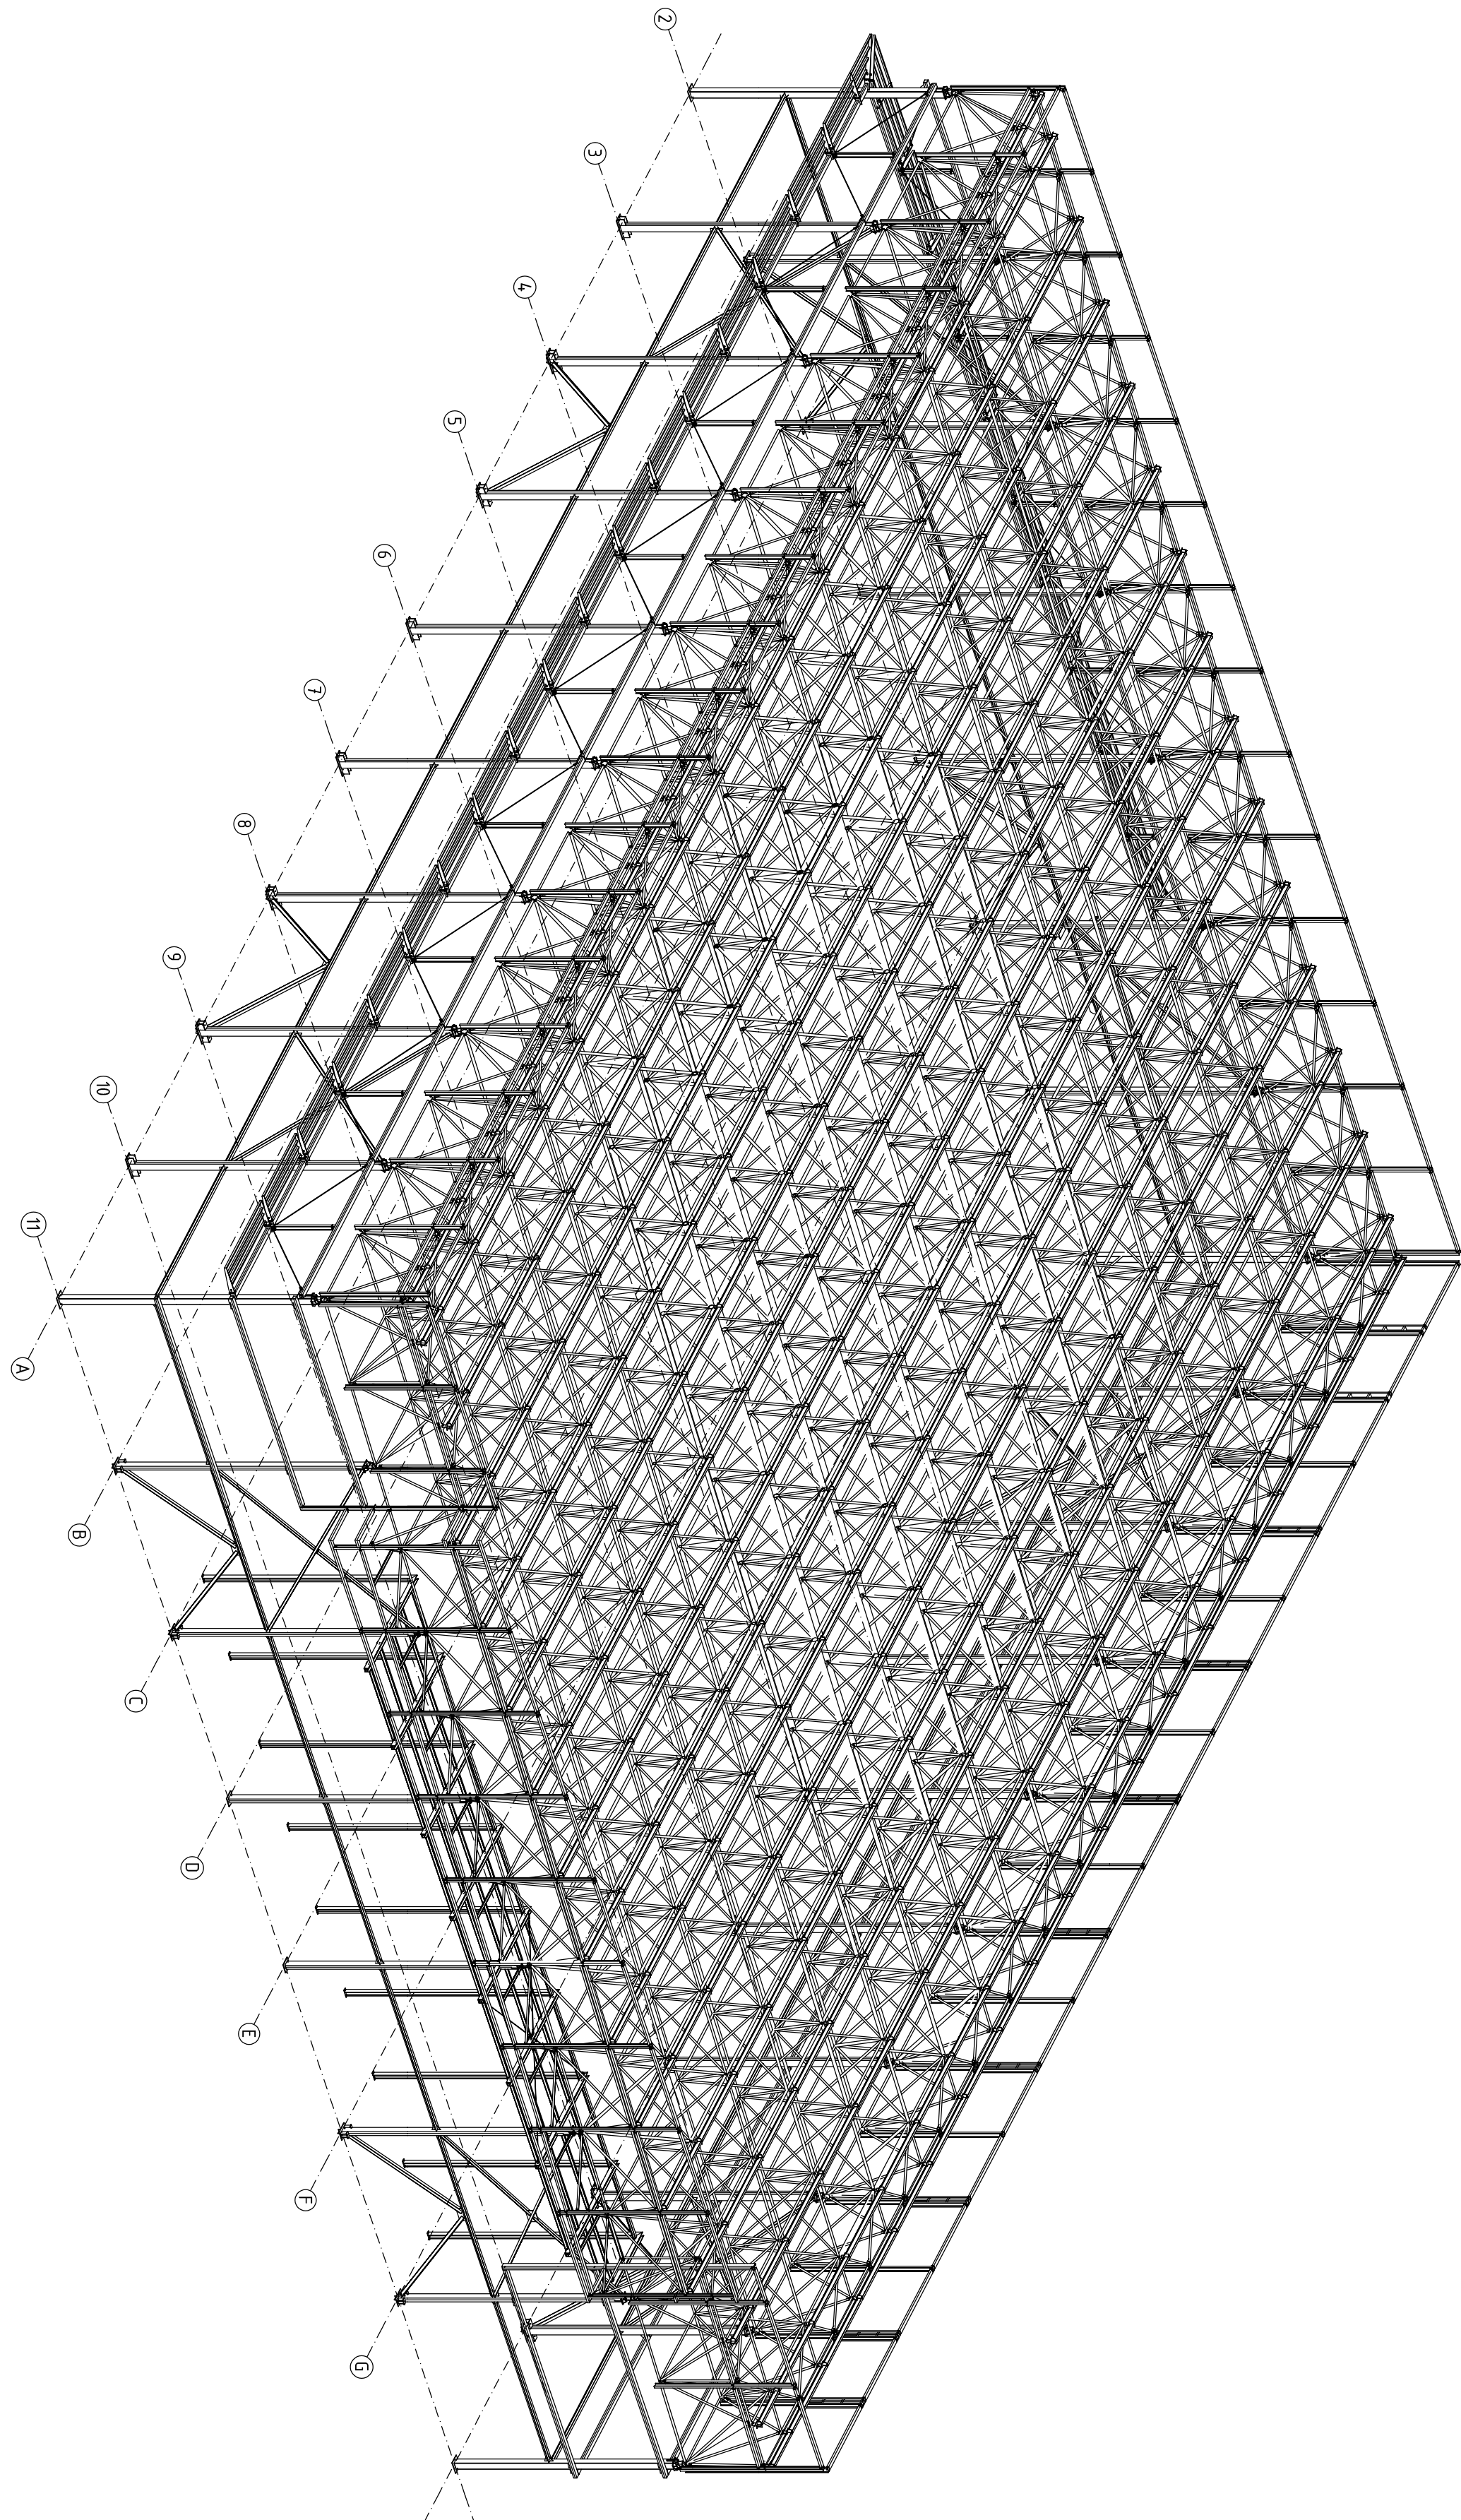


PŮDORYS +3.500

M=1:200

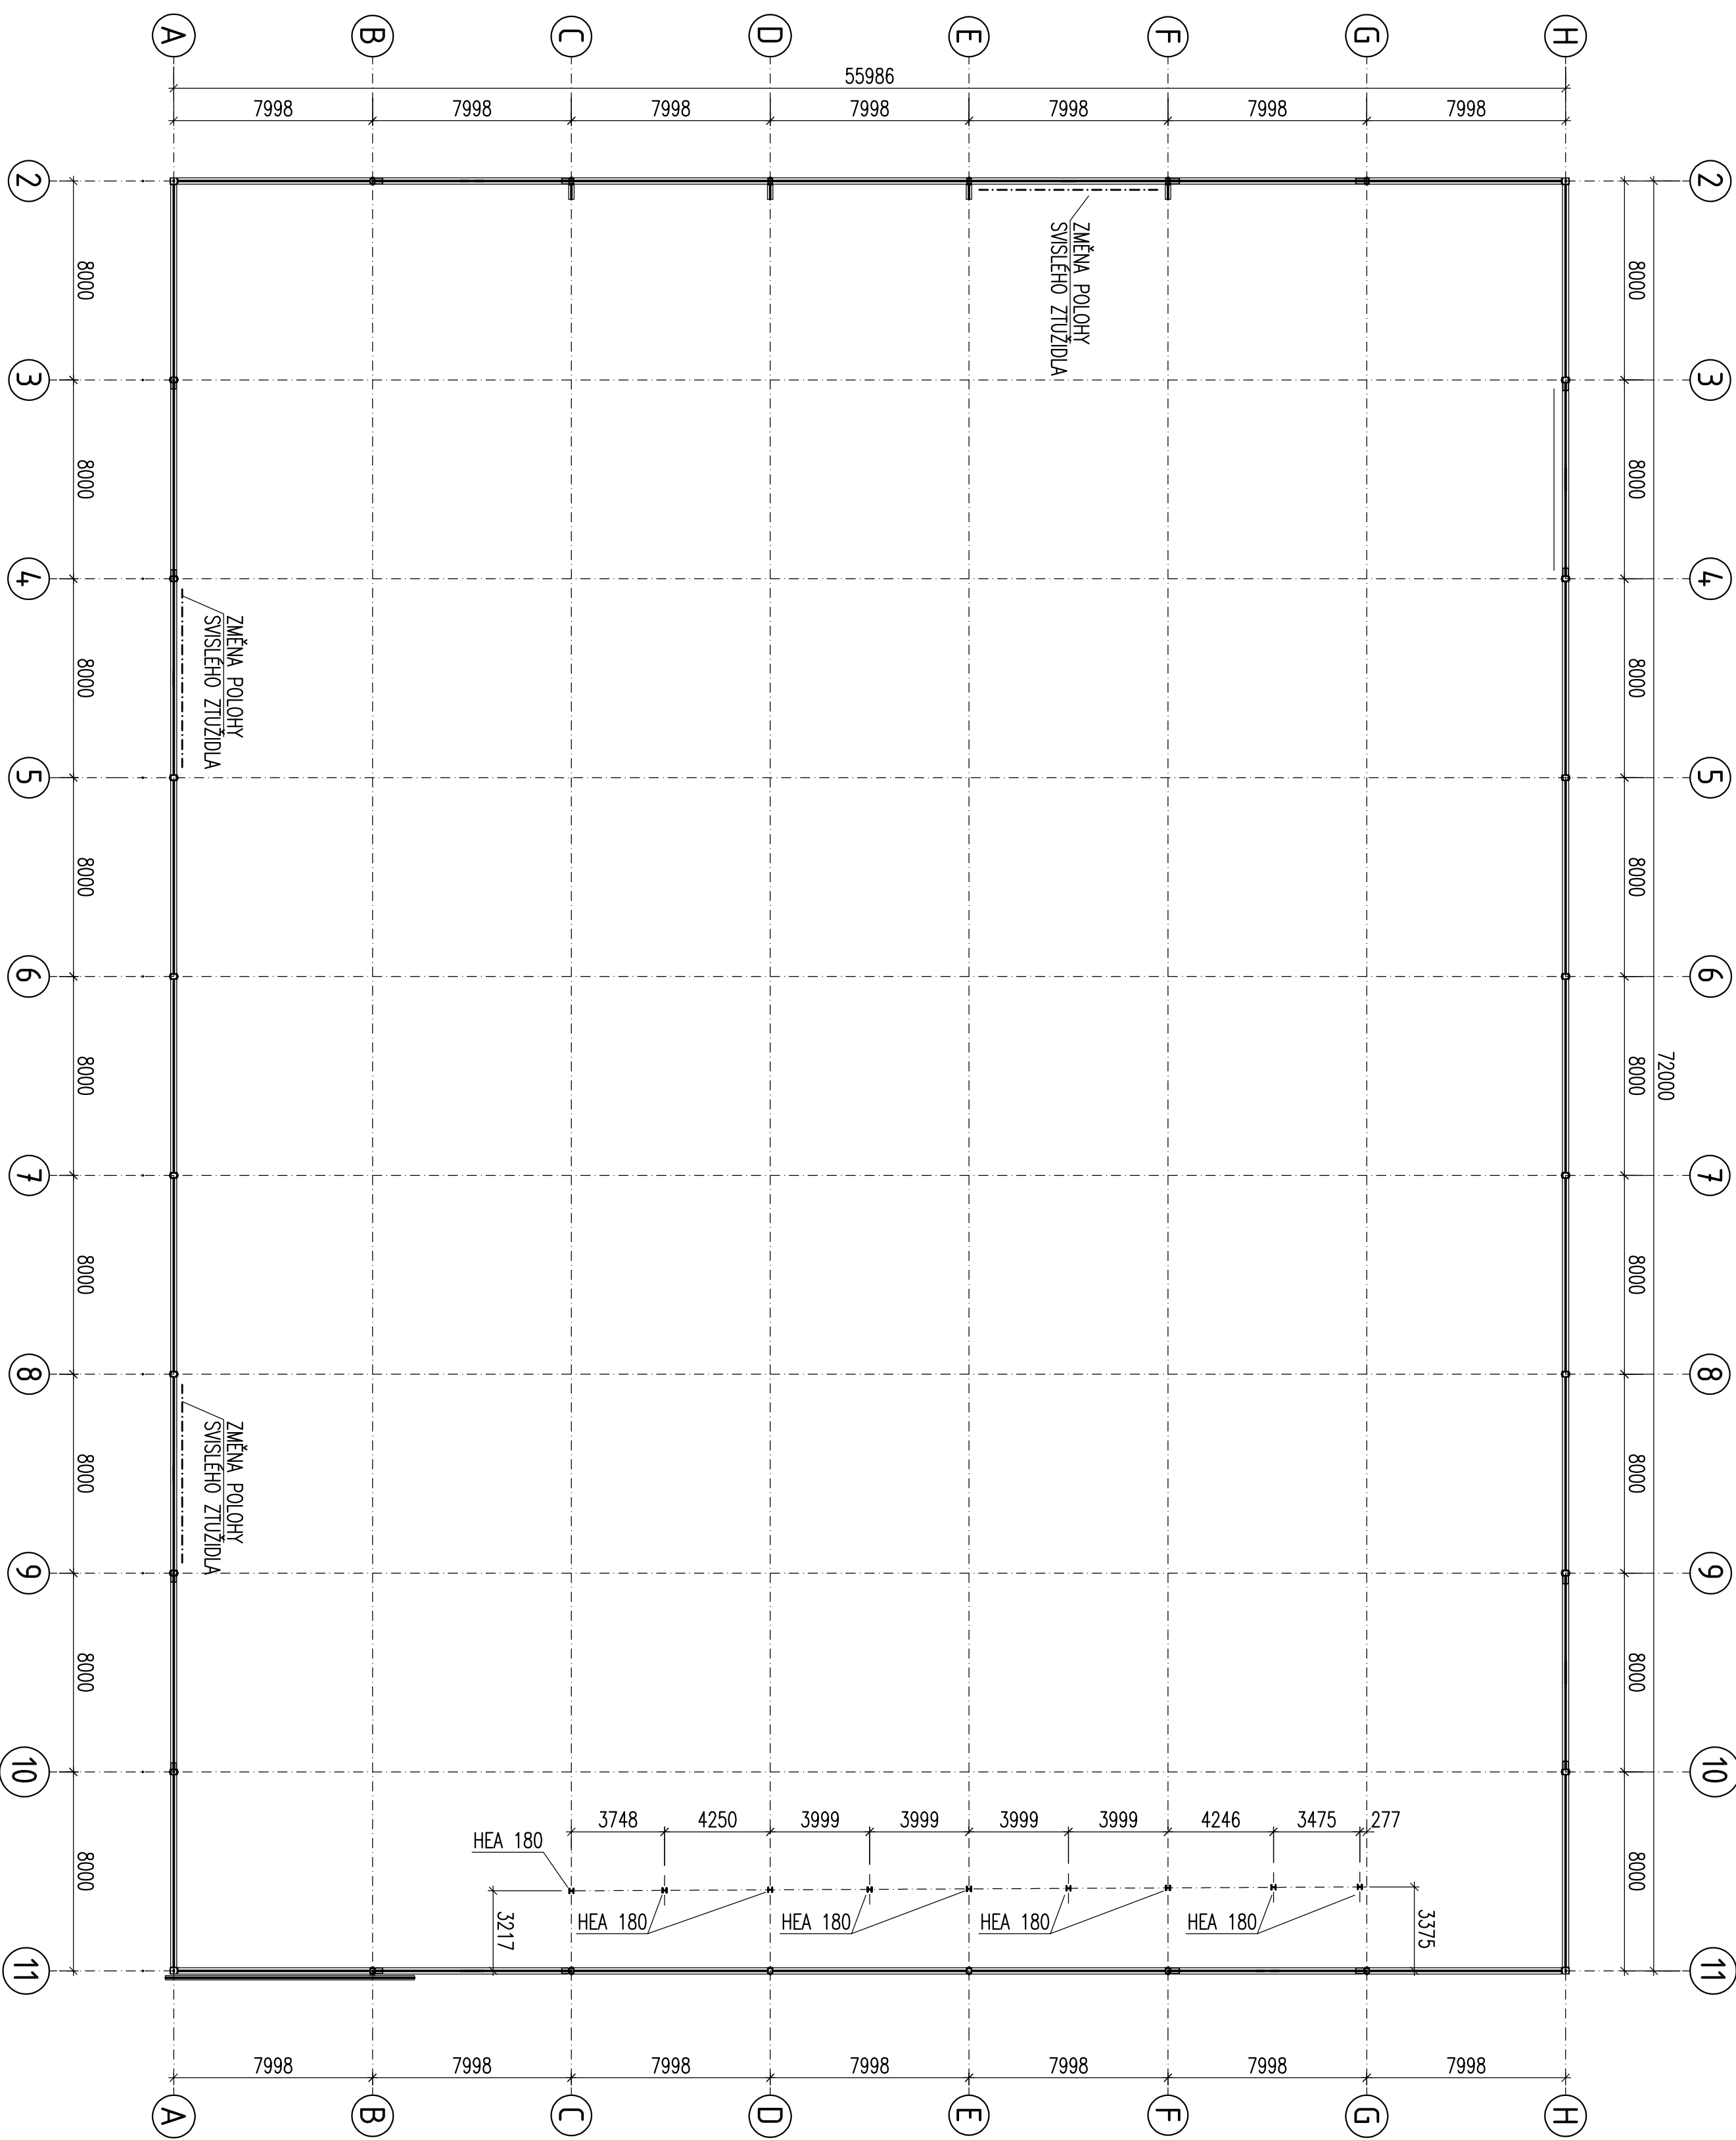

PŮDORYS +5.000

M=1:200

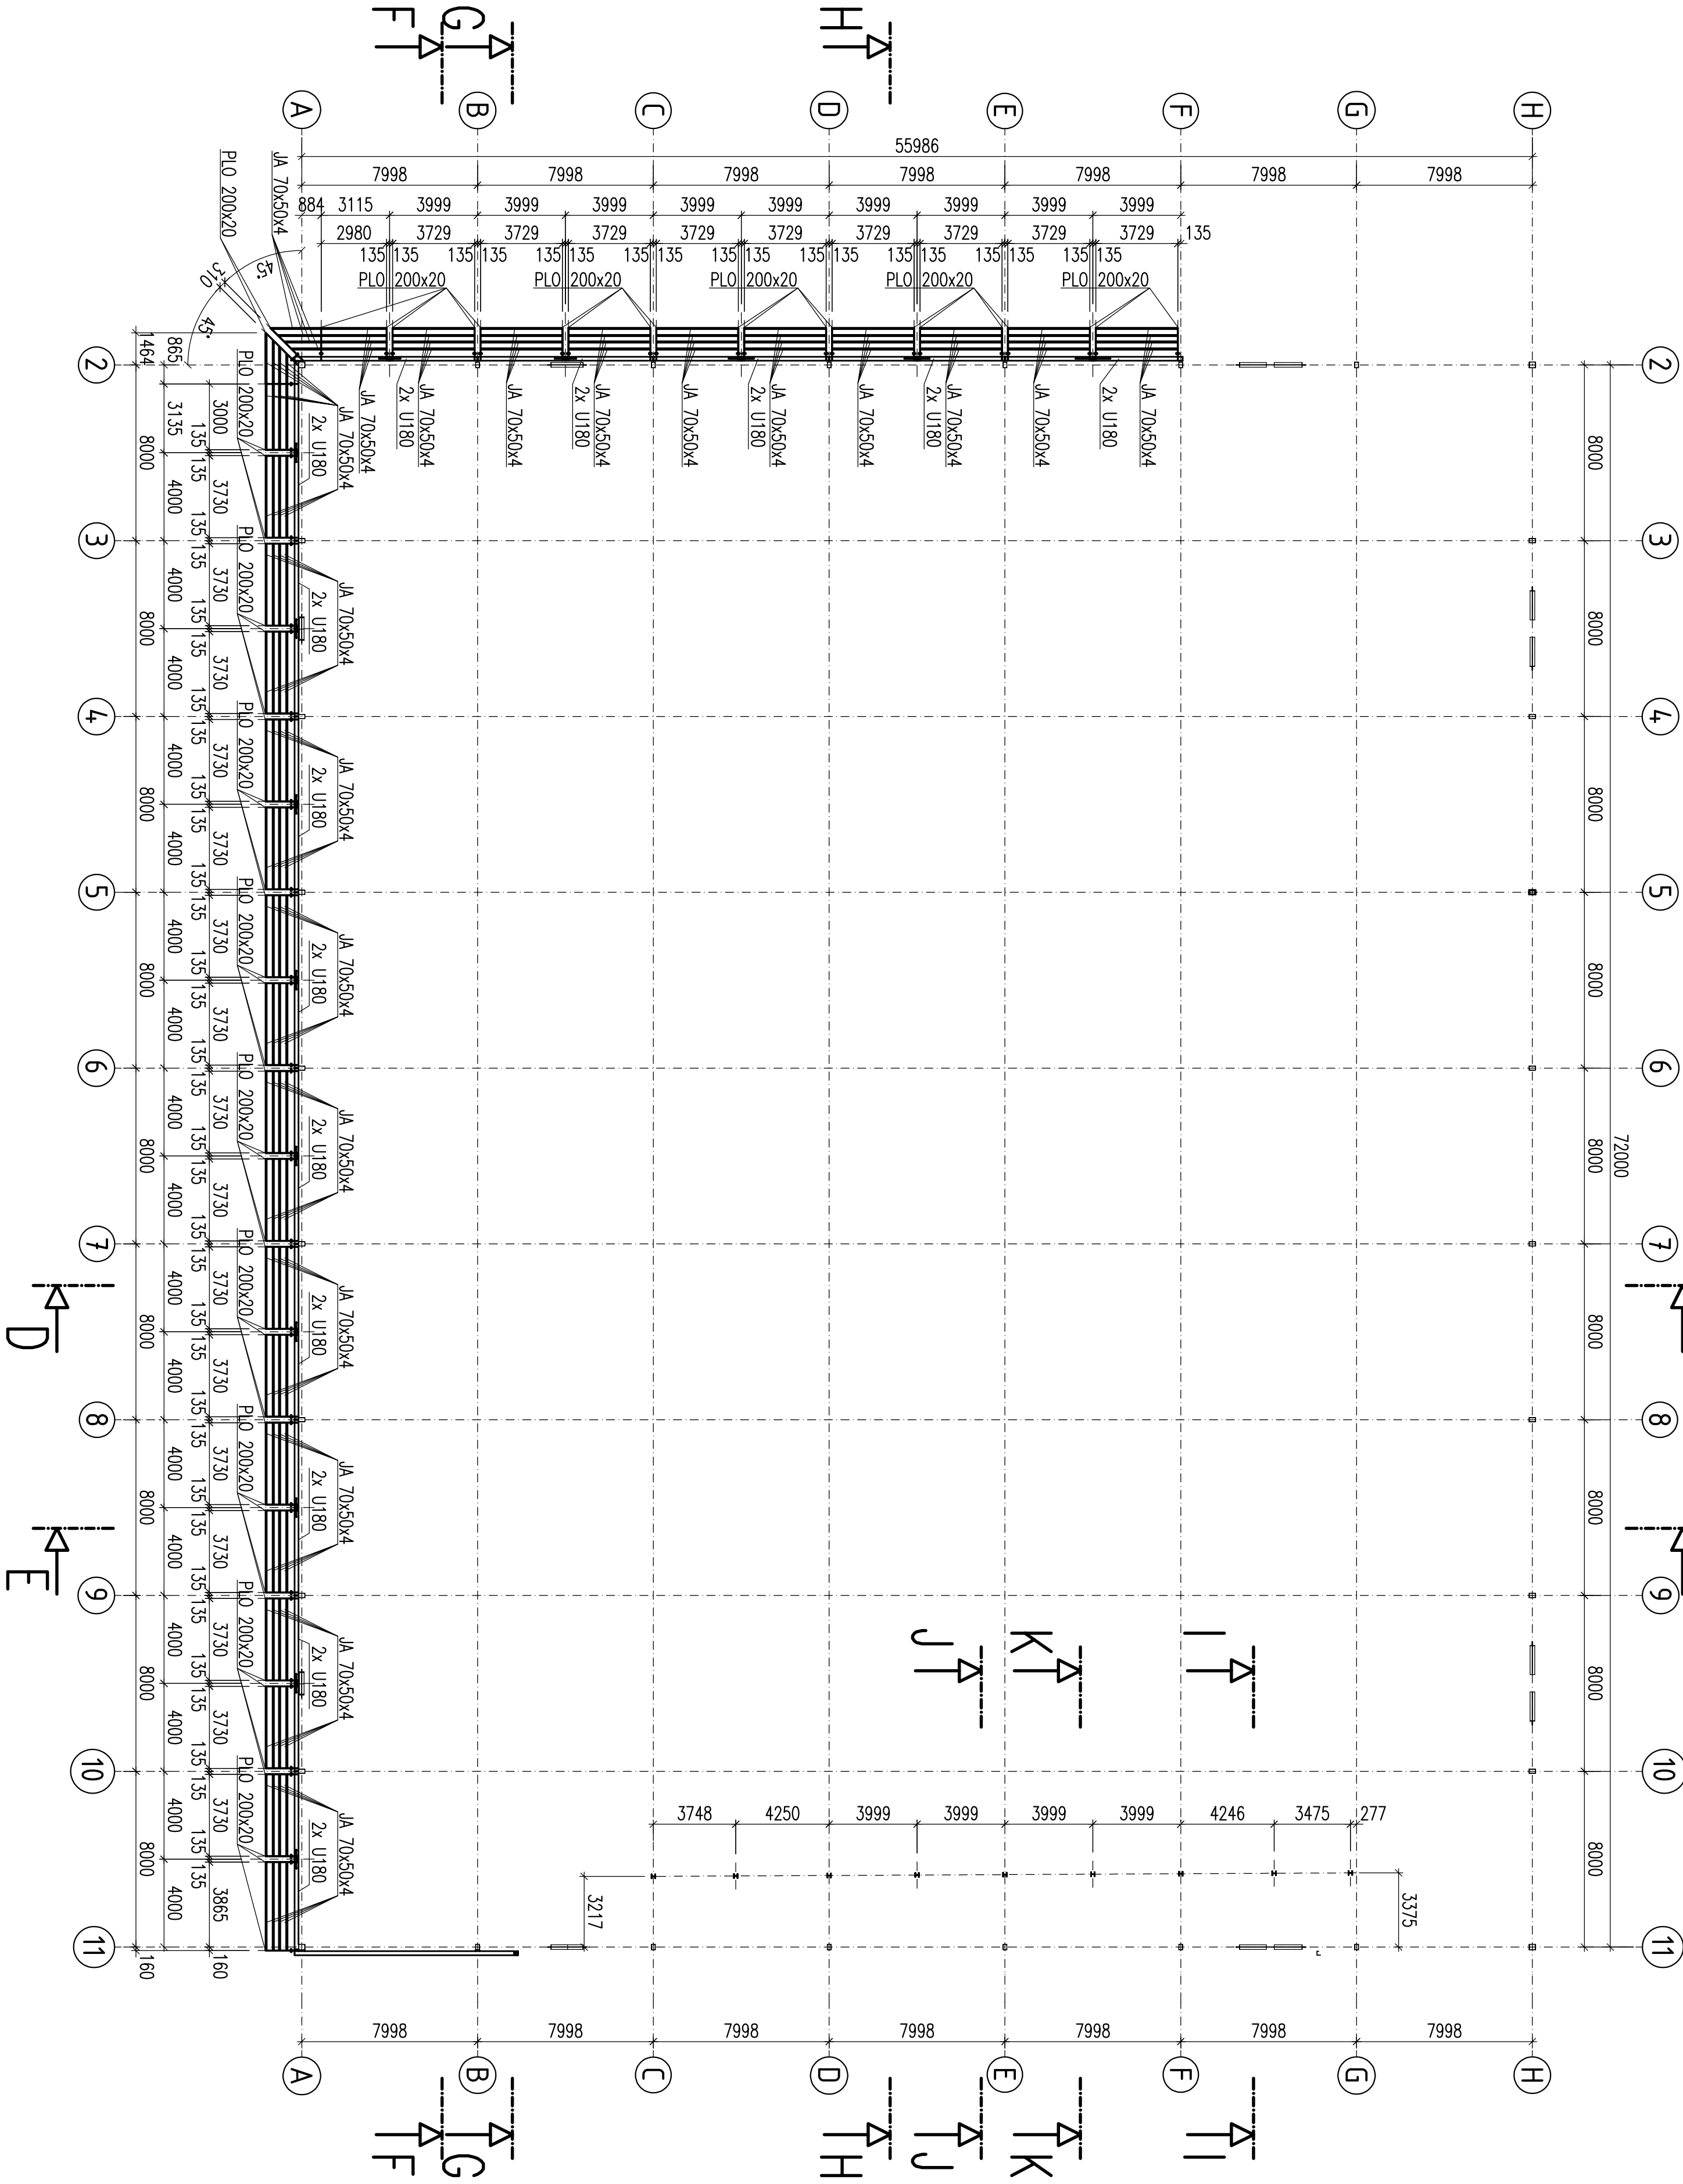

POZNÁMKY:

OCEL - S235

SPOLUJACÍ MATERIÁL POZNÁMKOVANÝ

VÝROBNÍ SKUPINA B DLE ČSN 73 2601

STUPEŇ JAKOSTI PRO SVAROVÉ SPOJE DLE ČSN EN ISO 5817 min. "B"

