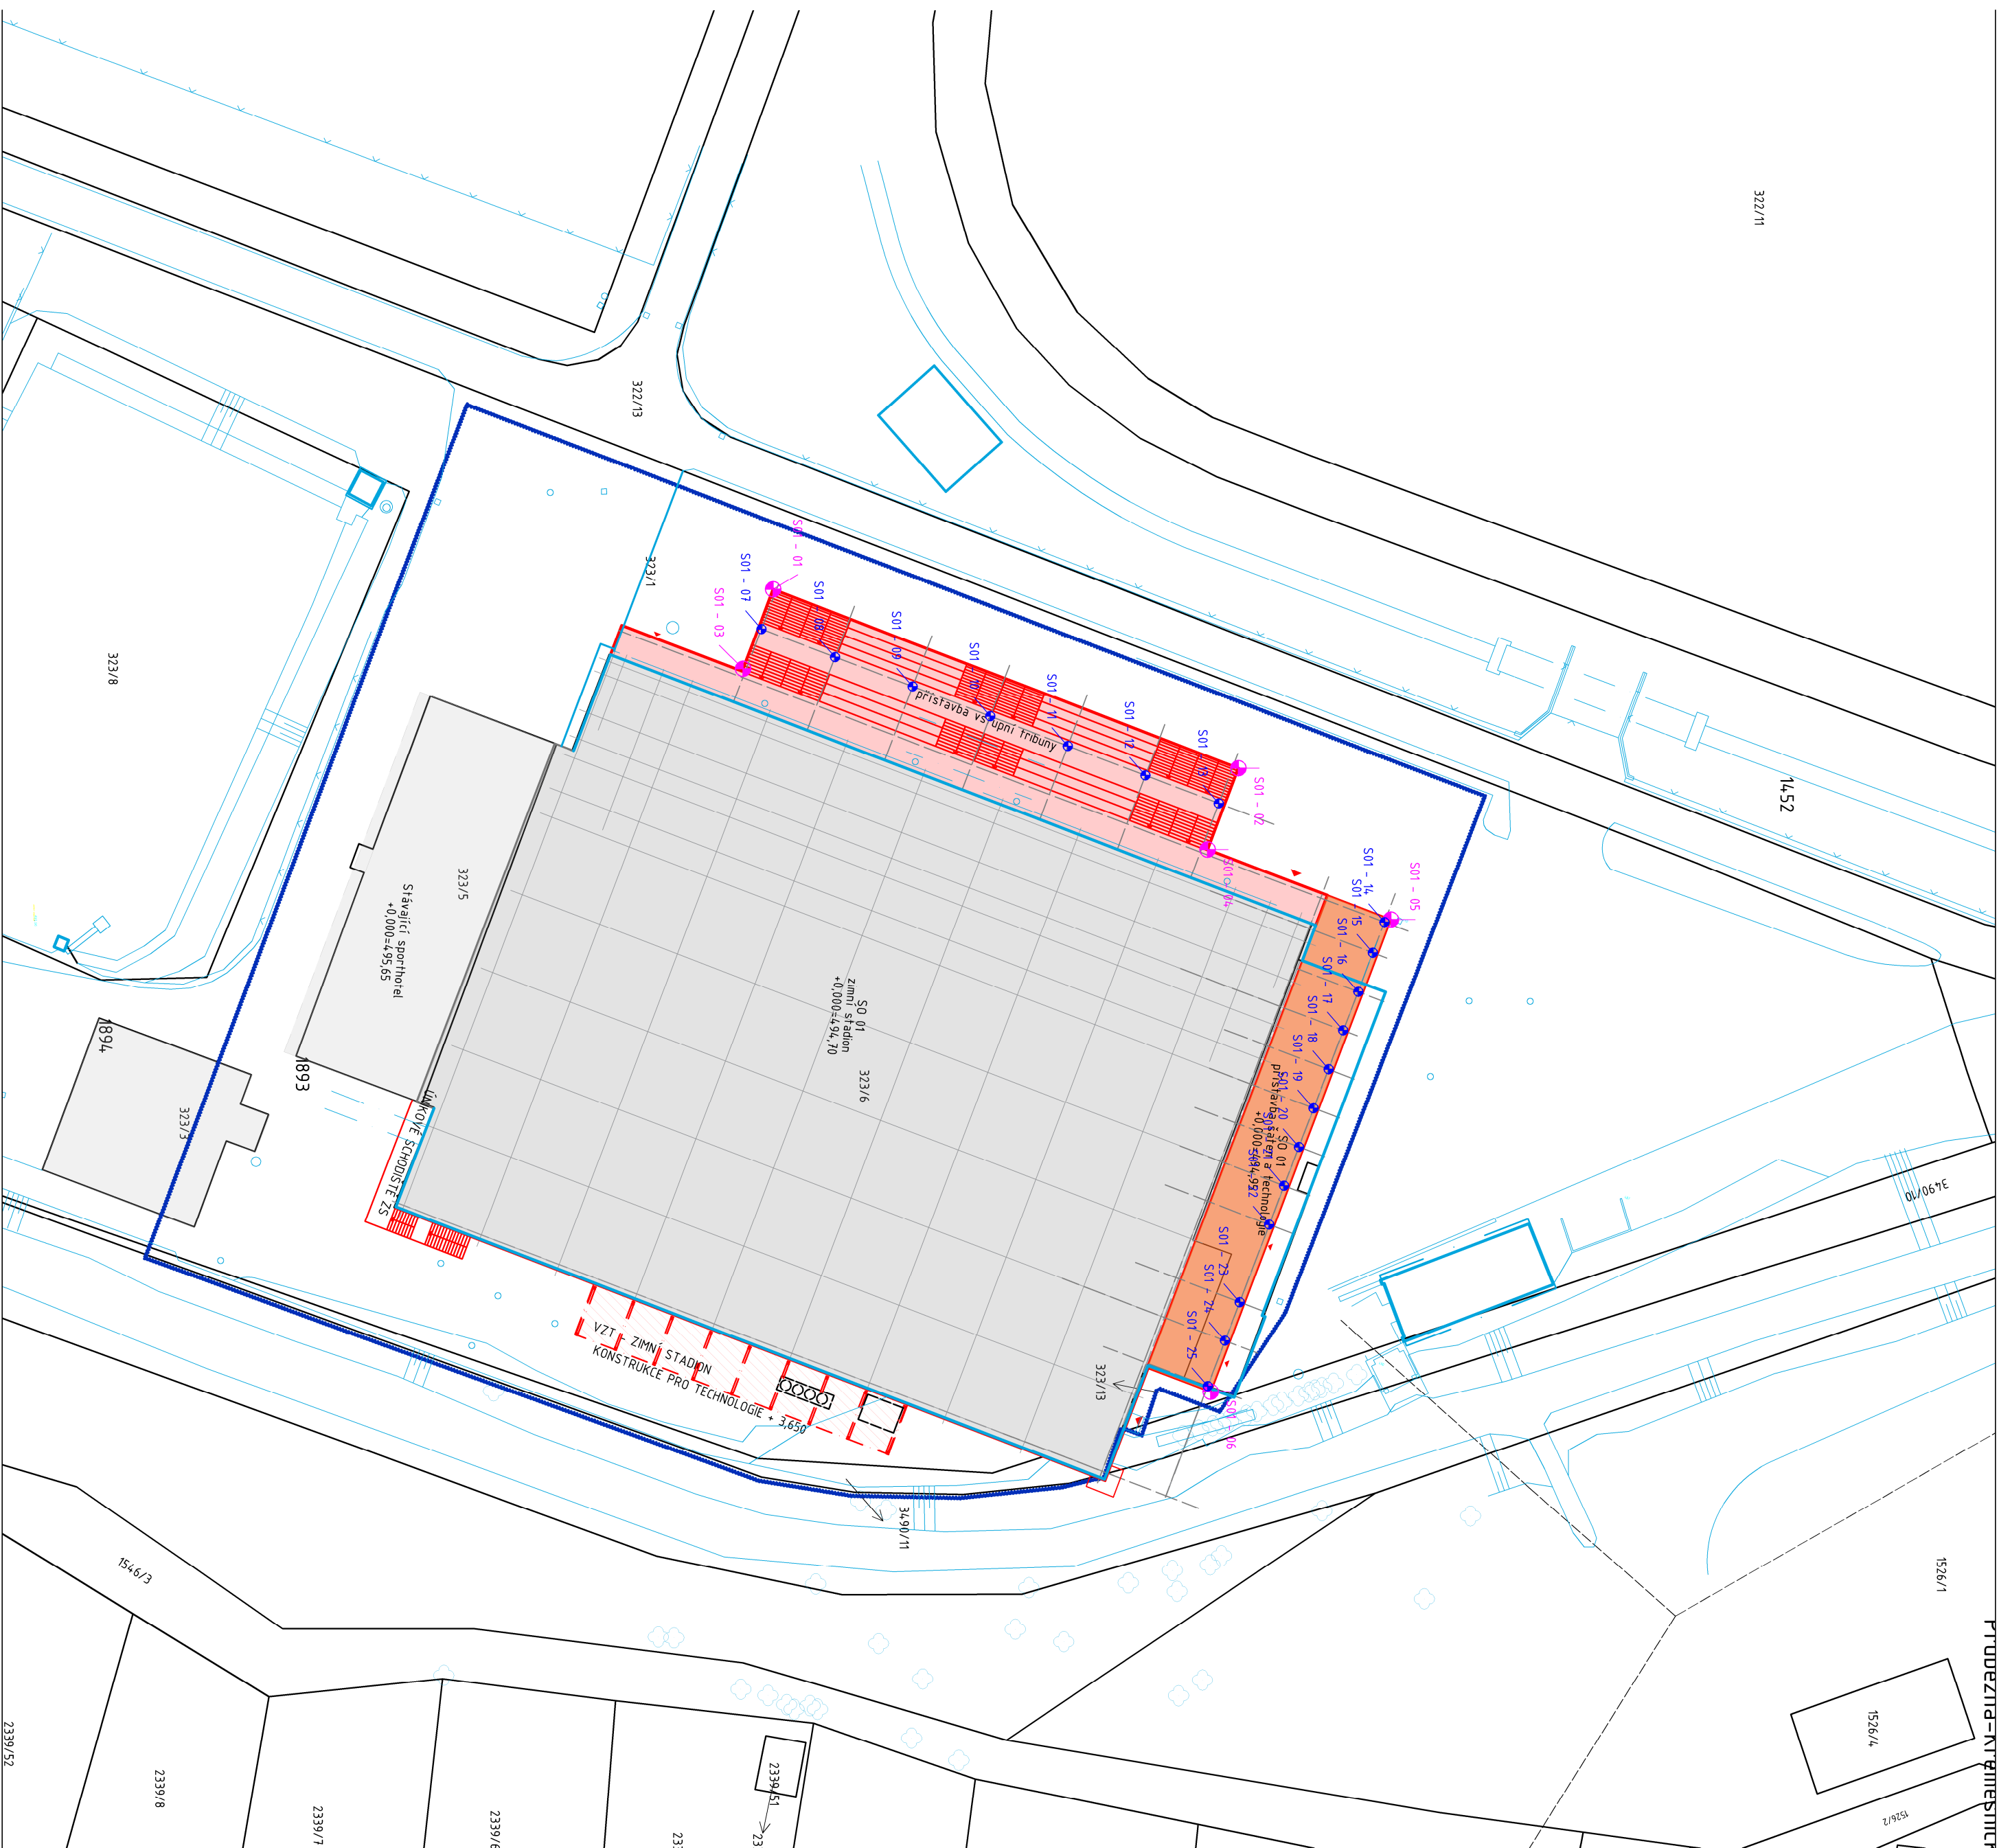


## SITUACE - VYTÝČENÍ



## LEGENDA

STAY NÁVRH

717641

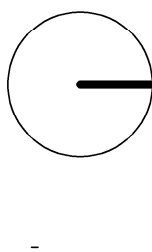
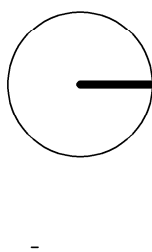
DIGITÁLNÍ KATASTRÁLNÍ MAPA DKM KN K DATU 1. 3. 2023

### VYTÝČOVACÍ BODY S01

### VYTÝČOVACÍ BODY - OBJEKT S01 - OSOVÝ SYSTÉM

# VYTYČOVACÍ SÍŤ STAVBY

OZN	POLoha Y (S-JTSK)	Poloha X (S-JTSK)	POPS
S01 - 01	694886,1455	1123748,1497	Rohový bod tribuny
S01 - 07	694882,9457	1123749,2754	Sříd sloupu tribuny
S01 - 08	694880,2452	1123742,1928	Sříd sloupu tribuny
S01 - 03	694879,1205	1123751,0530	Rohový bod tribuny
S01 - 09	694877,3951	1123734,7177	Sříd sloupu tribuny
S01 - 10	694874,5450	1123727,2427	Sříd sloupu tribuny
S01 - 11	694871,6949	1123719,7676	Sříd sloupu tribuny
S01 - 02	694869,5456	1123703,3367	Rohový bod tribuny
S01 - 12	694868,8447	1123712,2926	Sříd sloupu tribuny
S01 - 13	694866,1479	1123705,2193	Sříd sloupu tribuny
S01 - 04	694861,1248	1123706,3187	Rohový bod tribuny
S01 - 05	694854,9649	1123688,6479	Rohový bod severní přístavby
S01 - 14	694854,7017	1123689,2755	Sříd sloupu severní přístavby
S01 - 15	694851,7628	1123690,3961	Sříd sloupu severní přístavby
S01 - 16	694848,0162	1123691,7978	Sříd sloupu severní přístavby
S01 - 17	694844,2877	1123693,2462	Sříd sloupu severní přístavby
S01 - 18	694840,5411	1123694,6479	Sříd sloupu severní přístavby
S01 - 1	694836,8125	1123696,0963	Sříd sloupu severní přístavby
S01 - 20	694833,0660	1123697,4980	Sříd sloupu severní přístavby
S01 - 21	694829,3374	1123698,9464	Sříd sloupu severní přístavby
S01 - 22	694825,5999	1123700,3715	Sříd sloupu severní přístavby
S01 - 23	694818,1248	1123703,2216	Sříd sloupu severní přístavby
S01 - 24	694814,4247	1123704,6324	Sříd sloupu severní přístavby
S01 - 25	694810,0289	1123706,2817	Sříd sloupu severní přístavby
S01 - 06	694809,4770	1123706,0145	Rohový bod severní přístavby

A	01	02	03	04	05	06	07	08	09	M	10	20m	30	Bpv	±0,000 4,94,950
	10														
AUTORIZACE										ČKAIT - 14.0034,8					
AS PROJECT s.r.o. + BOELE															
ARCHITEKTURA, PROJEKT, ENGINEERING, DODÁVATELSKÁ ČINNOST A PROJEK HUMPOLECKÁ 2122, 393 01 PELHŘIMOV, TEL.: 565 323 249, WWW.ASPROJECT.EU															
DESIGN OBJEKTU										HIP	ZODPOV. PROJEKTANT				
BOELE										ING. JIŘÍ ŽÁK	ING. Lenka Procházková				
REKONSTRUKCE ZIMNÍHO STADIONU V PELHŘIMOVĚ															
INVESTOR:										PŘÍSTOJ PELHŘIMOV, MASARYKOVY NÁMĚSTÍ I, 393 01 PELHŘIMOV					
ILO: 002 4,8 801										FORMÁT					
MÍSTO STAVBY:										DATAUM					
parc.č. 323/1st. 323/6, 323/7/3 34/90/10, 34/90/11, k.ú. Pelhřimov oblast Pelhřimov, kraj Vysočina										04.2/2025					
CHARAKTER STAVBY:										STUPEŇ DOK					
PŘÍSTAVBA A REKONSTRUKCE										DPS					
ODPĚL DOKUMENTACE:										Č. ZAKÁZKY					
C - SITUAČNÍ VÝKRESY										1146/73					
OBESAH:										Č. ARCHIVNÍ					
SITUACE – VYTÝČENÍ										1146/72					
										MĚŘÍTKO.					
										ČÍS. VÝKRESU					
										Č.42					

23.04.2025 21:08:53