



VÝREZ č. 1:
PÓDORYS (1:75)

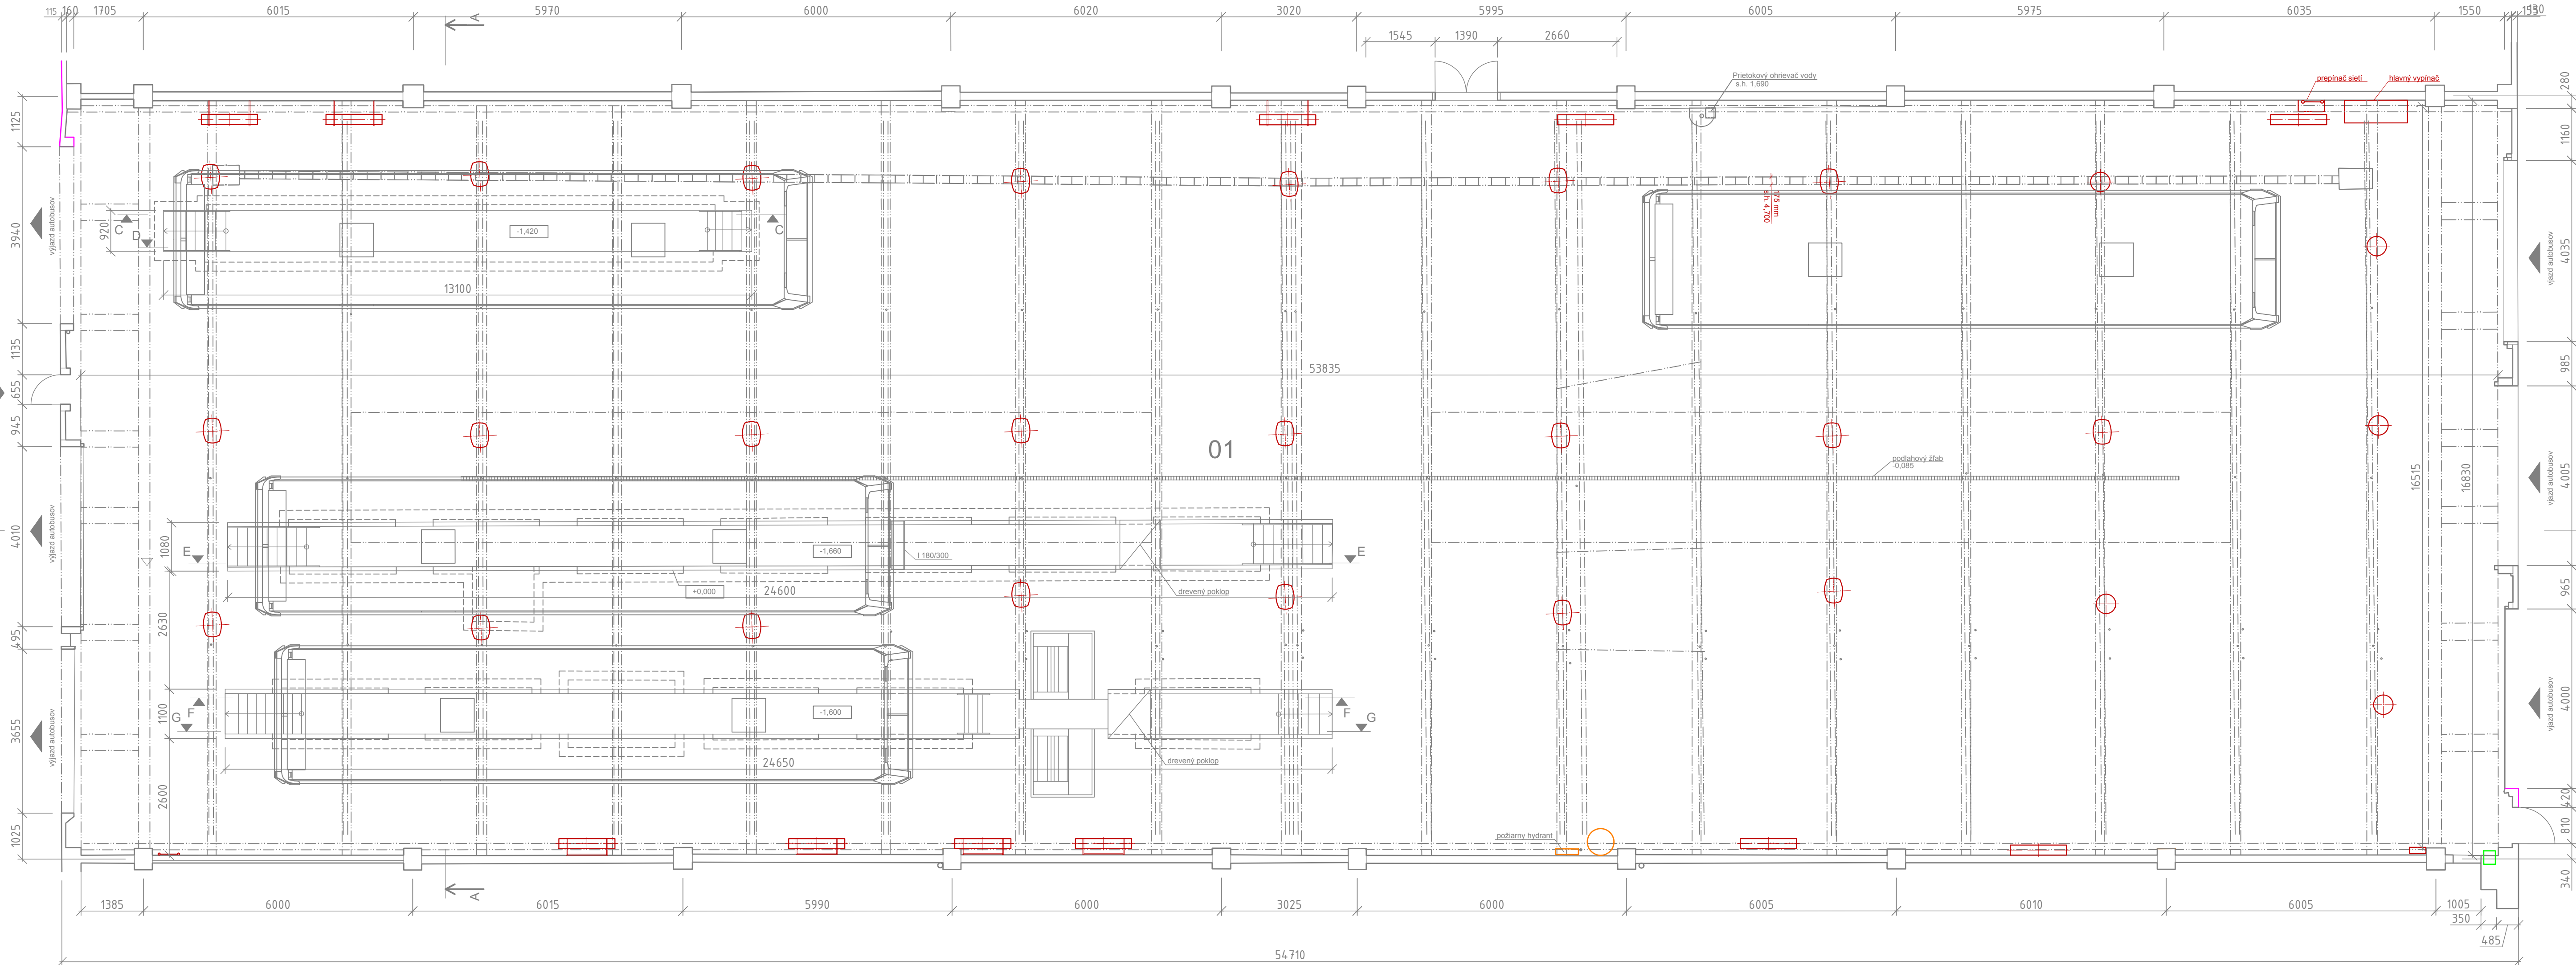

VÝREZ č. 2:
REZ A (1:75)

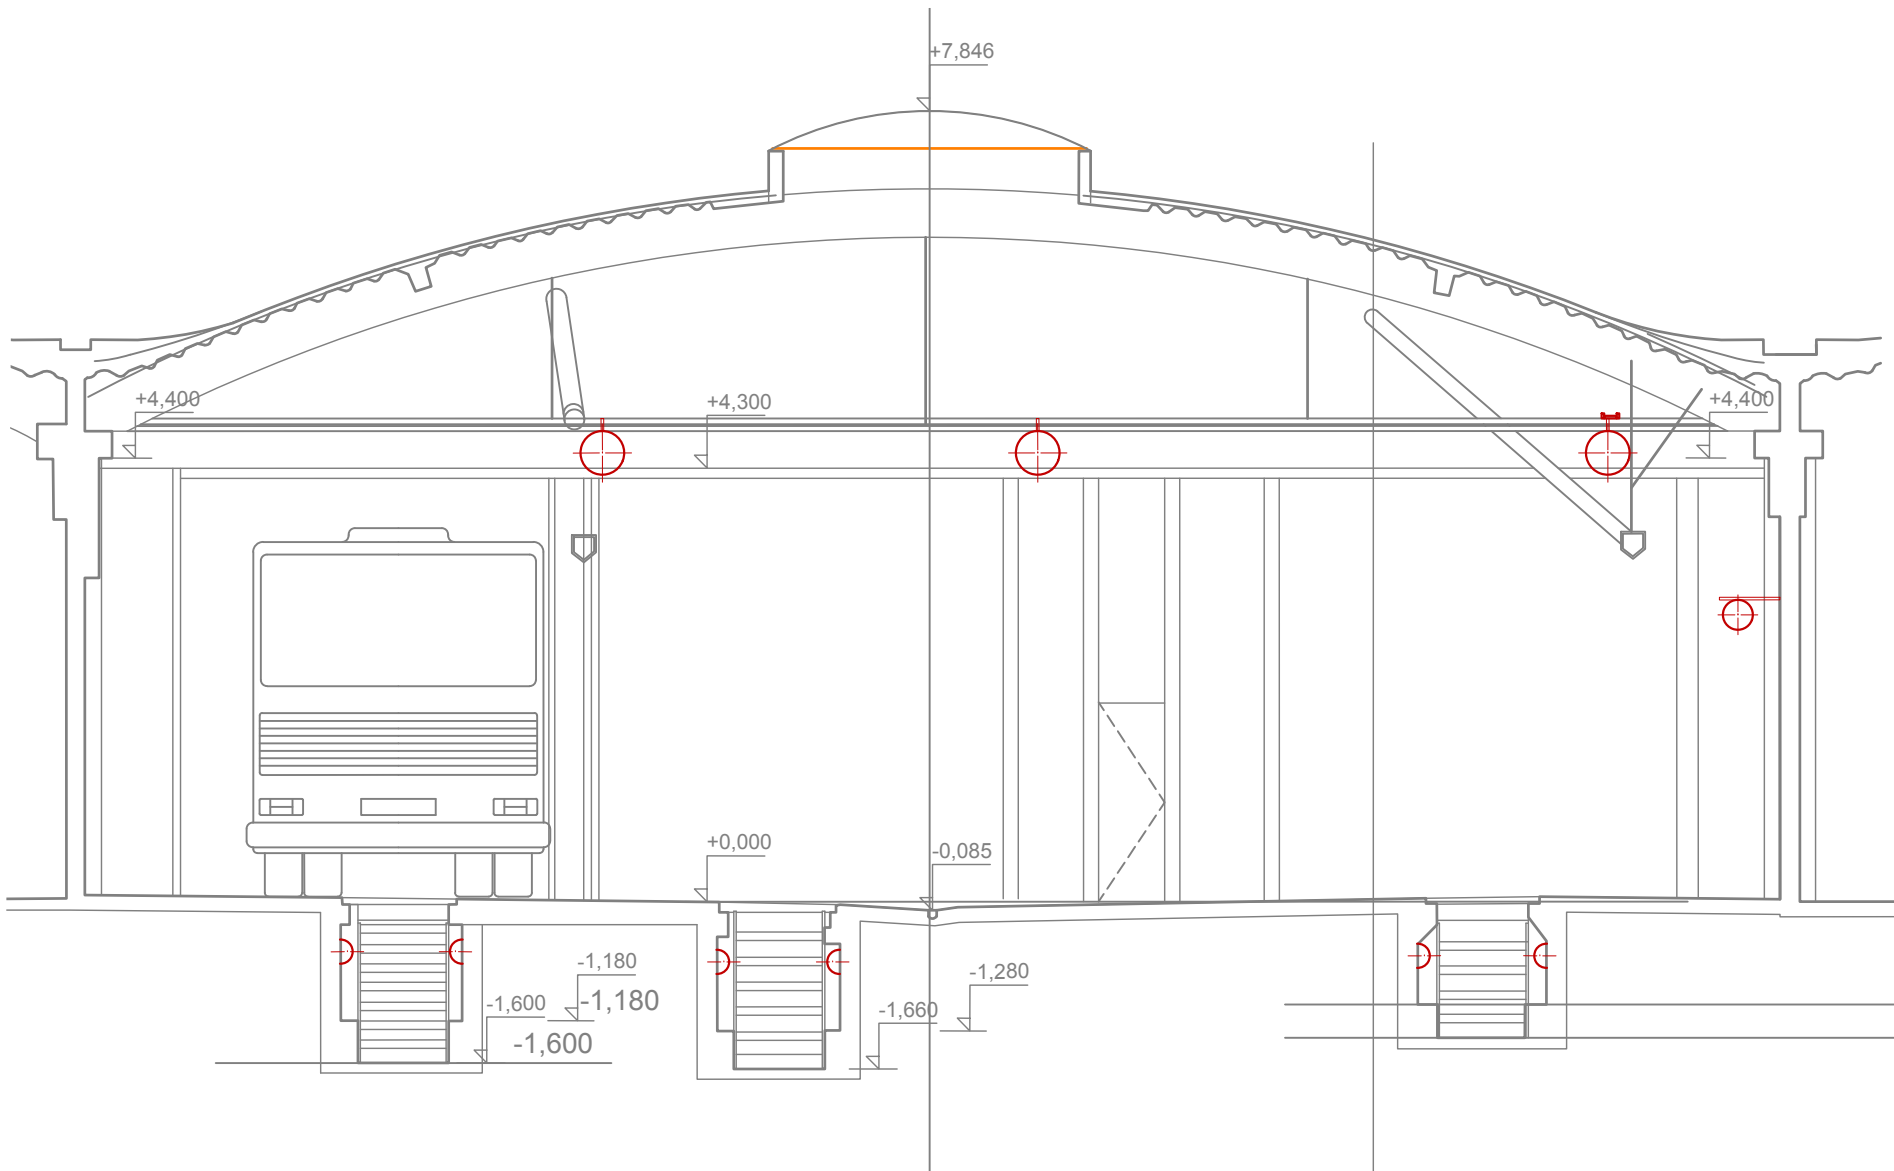

LEGENDA MIESTNOSTÍ 1NP

Číslo	Názov miestnosti	Plocha	Podlaha
01	Halová garáž	908,26 m²	betón

LEGENDA :

- EXISTUJÚCE SVIETIDLÁ
- EXISTUJÚCE ZARIADENIA

Rozvodná sieť a použité ochranné opatrenia:

3*PEN 230/400 V AC 50Hz, TN-C
1*PEN 230 V AC 50Hz, TN-C

- Ochranné opatrenie v zmysle STN 33 2000-4-41
- Požiadavky na základnú ochranu (ochranu pred priamym dotykom) v zmysle (STN 33 2000-4-41):
 - Základná izolácia živých častí
 - Zabráňaním alebo krytím
 - Požiadavky na ochranu pri poruche (ochranu pred nepriamym dotykom) v zmysle (STN 33 2000-4-41):
 - Ochranné uzemnenie a ochranné pospájanie
 - Samostatné odpojenie pri poruche
 - Doplnková ochrana - čl. 415
 - doplnkové ochranné pospájanie- čl. 415.2

POZNÁMKY:

- NEODEDELITELNOU SÚČASŤOU PROJEKTOVEJ DOKUMENTÁCIE JE TECHNICKÁ SPRÁVA.
- DODÁVATEL STAVBY JE POVINNÝ REALIZOVAŤ VŠETKY PRÁCE V ZMYSLE PLATNÝCH STN S DOODRŽANÍM TECHNOLOGICKÝCH A BEZPEČNOSTNÝCH POSTUPOV. ĎALEJ JE POVINNÝ REŠPEKTOVAŤ USTANOVENIA STN ISO 4463-1:2002-01 O PRÍSLUŠNÝCH ROZMEROVÝCH ODCHÝLKACH REALIZOVANÝCH KONŠTRUKCIÍ PROTI PROJEKTOVANÉMU STAVU.
- KAŽDÝ ODCHÝLKU OD PROJEKTU JE POTREBNÉ PREROKOVAŤ S GP.
- DODÁVATEL STAVBY MUSÍ PREŠTUDOVAŤ CELÚ PROJEKTOVÚ DOKUMENTÁCIU. V PRÍPADE ZISTENIA NEDOSTATKOV NA NE UPOZORNIŤ. PRED KAŽDÝM REALIZAČNÝM PROCESOM PREŠTUDOVAŤ DOTKNUTÉ, SÚVISIACE ČASTI PROJEKTOVEJ DOKUMENTÁCIE.
- REALIZAČNÝ PROJEKT NENAHRAĐZA VÝROBNÚ A DIELENSKÚ DOKUMENTÁCIU DODÁVATEĽA !!!
- DODÁVATEĽSKÁ DOKUMENTÁCIA MUSÍ BYŤ ODSÚHLAŠENÁ PROJEKTANTOM REALIZAČNEHO PROJEKTU!

march, s.r.o., Čechovská 2, 821 05 Bratislava, 0918 467 270, info@architektisk, www.filoarchitektisk	Projektant East: ProES s.r.o. Stredná 12, Bopická 13, 821 04 Bratislava	
Zodp. projektant East EL: Ing. Bratislav Švec	Ing. Bratislav Švec	
Výstaviteľ: Stavebník: II. Hala, Denná Údržba Autobusov, Jurajov Dvor	Dopravný podnik Bratislava, a.s., Olejárska 1, 81452 BA	
Miesto stavby: Ústredie denné autobusov Jurajov Dvor	partea 1568/15 k.ú. Nové Mesto	
Časť: ELEKTRONŠTÁLŽIA - OSVETLENIE	Datum: 06/2025	Stupeň: DRS
Výkres: Pódorys 1NP	rozmiestnenie svietidiel - existujúci stav	Formát: BxA4
		Č. výkresu: 0002