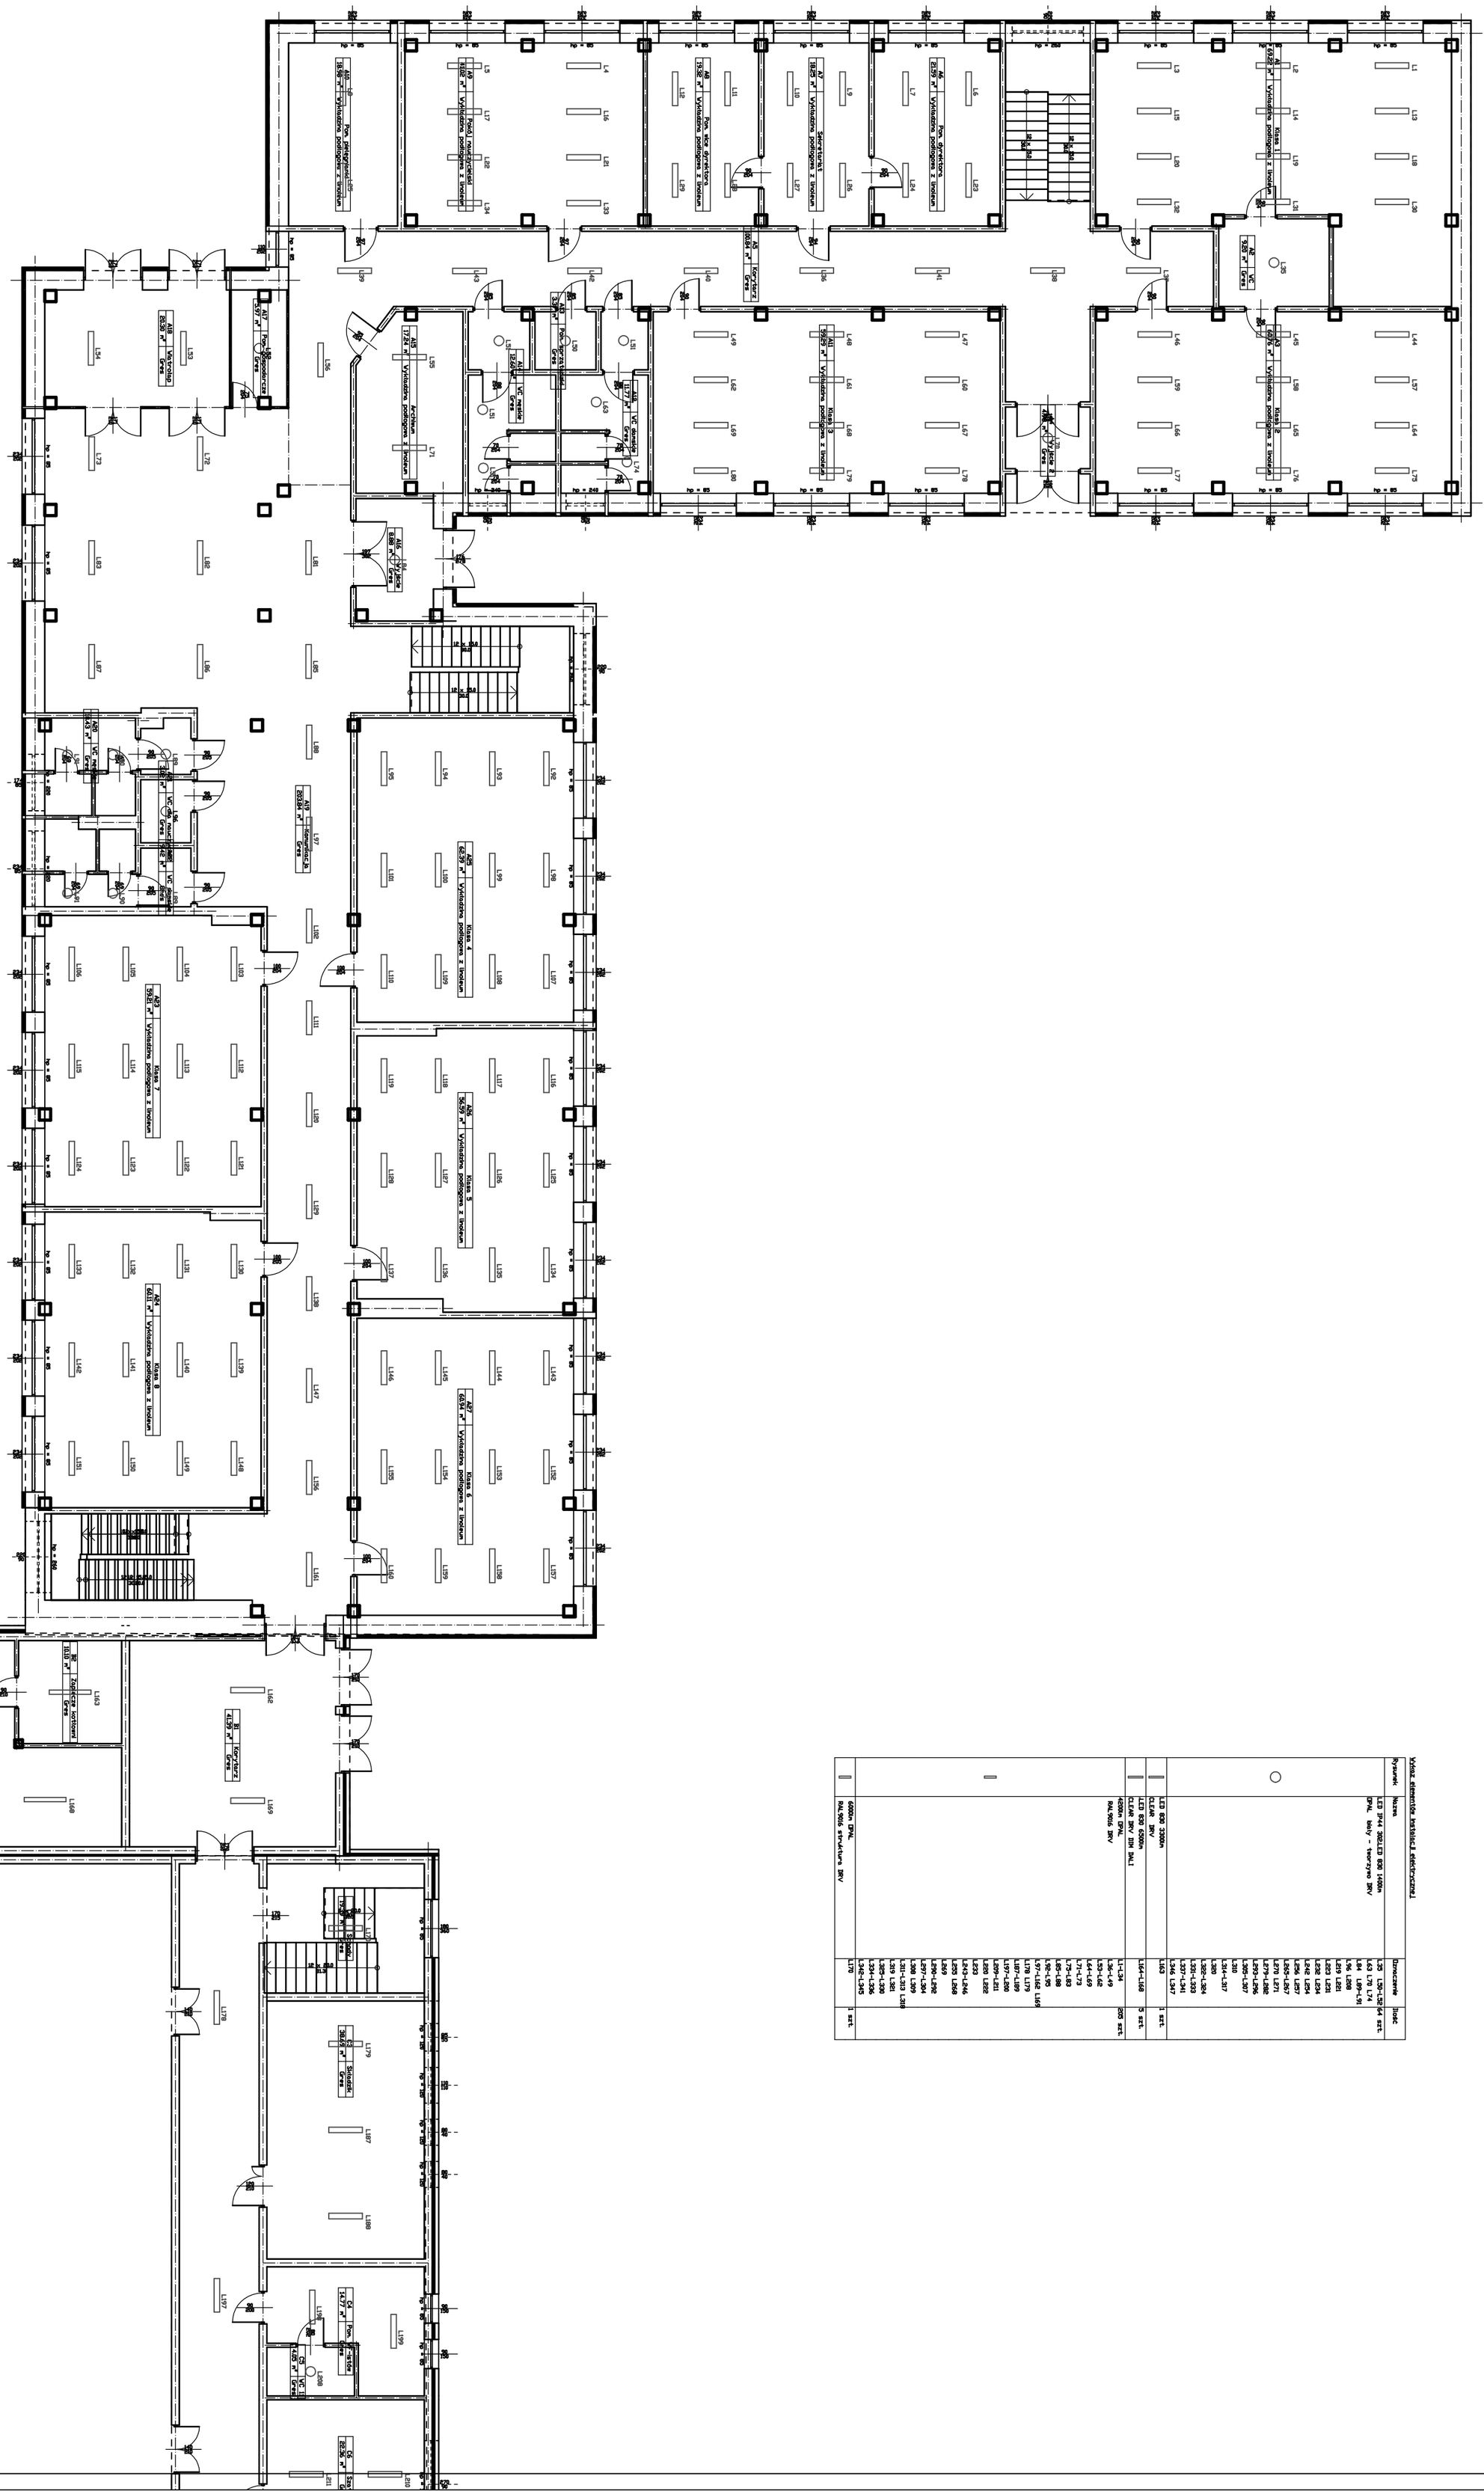
A1 69,22 m² Wyposażenia podłogowa z linoleum Klasa 1
A2 9,85 m² VC Grres
A3 4,75 m² Wyposażenia podłogowa z linoleum Klasa 2
A4 21,59 m² Wyposażenia podłogowa z linoleum Pom. dyrektora
A5 00,84 m² Korytarz Grres
A6 19,28 m² Wyposażenia podłogowa z linoleum Pom. wicedyrektora
A7 18,25 m² Wyposażenia podłogowa z linoleum Sekretariat z linoleum
A8 4,02 m² Wyposażenia podłogowa z linoleum Pokój nauczycielski
A9 18,95 m² Wyposażenia podłogowa z linoleum Pom. pielęgniarki
A10 1,97 m² Pom. sprzątaczki Grres
A11 28,30 m² Wiatrołap Grres
A12 12,69 m² VC męskie Grres
A13 3,47 m² Pokój nauczycieli Grres
A14 1,77 m² VC damskie Grres
A15 17,24 m² Wyposażenia podłogowa z linoleum Archiwum
A16 8,88 m² Wyjście Grres
A17 2,70 m² VC Grres
A18 1,70 m² Grres
A19 230,34 m² Hol/wejście Grres
A20 4,43 m² VC męskie Grres
A21 3,82 m² VC damskie Grres
A22 4,82 m² Sprzątanie Grres
A23 59,21 m² Wyposażenia podłogowa z linoleum Klasa 7
A24 60,11 m² Wyposażenia podłogowa z linoleum Klasa 8
A25 22,35 m² Wyposażenia podłogowa z linoleum Klasa 4
A26 56,59 m² Wyposażenia podłogowa z linoleum Klasa 5
A27 66,94 m² Wyposażenia podłogowa z linoleum Klasa 6
A28 10,10 m² Zaplecze kostiumi Grres
A29 42,36 m² Kostiumy Grres
A30 43,94 m² Sklepik szkolny Grres
A31 41,39 m² Korytarz Grres
C1 14,77 m² Pom. gospodarcze Grres
C2 4,26 m² VC Grres
C3 28,36 m² Szatnia Grres
C4 28,69 m² Szatnia Grres
L1 L2 L3 L4 L5 L6 L7 L8 L9 L10 L11 L12 L13 L14 L15 L16 L17 L18 L19 L20 L21 L22 L23 L24 L25 L26 L27 L28 L29 L30 L31 L32 L33 L34 L35 L36 L37 L38 L39 L40