


POZDĽŽNÝ PROFIL
M=1:200/100

SO02-B Teplovod pre obj.01 Sklad


KATASTRÁLNE ÚZEMIE	TOPOLČIANKY		
DRUH POVRCHU	TRÁVNÍK	KOMUNIKÁCIA	TRÁVNÍK

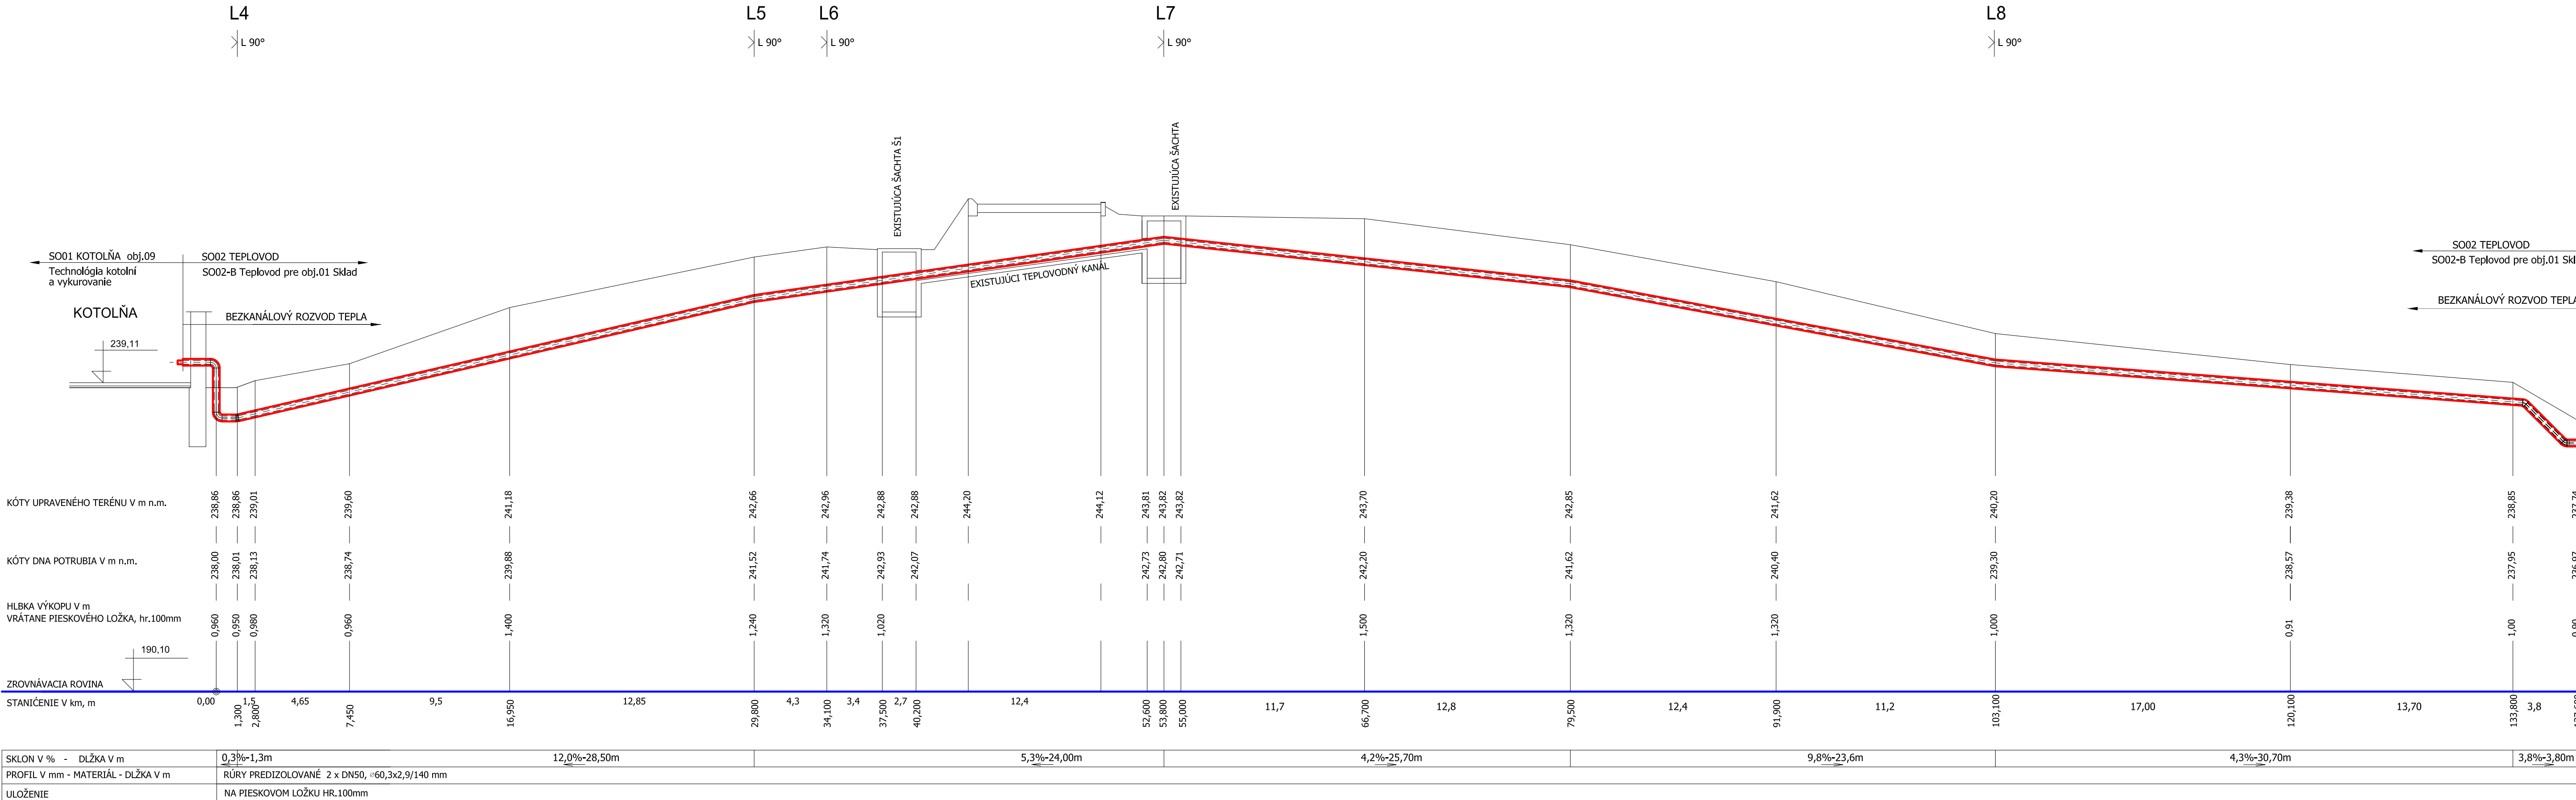


VZOROVÝ PRIEČNY REZ SÚBEH POTRUBÍ

SO02 TEPLOVOD
SO02-B Teplovod pre obj.01 Sklad

BEZKANÁLOVÝ ROZVOD TEPLA

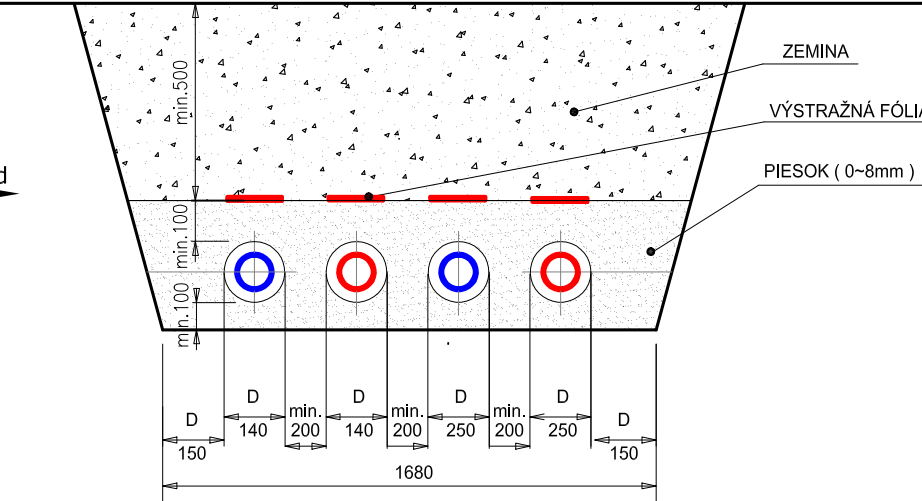

VZOROVÝ PRIEČNY REZ

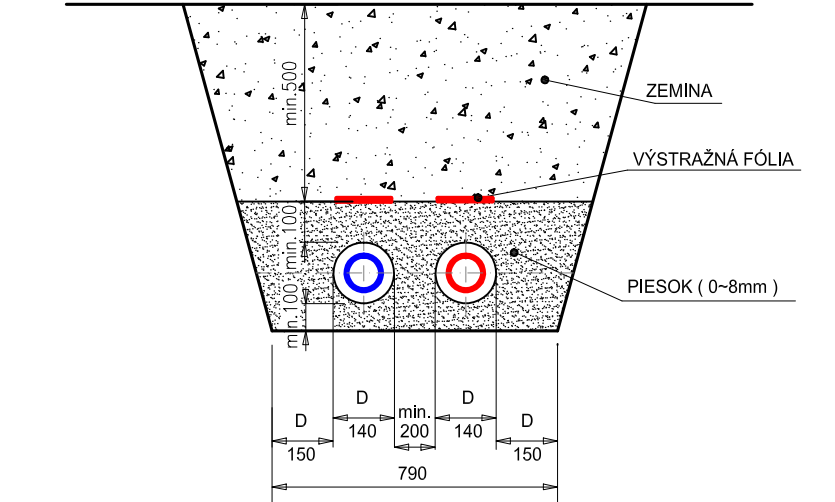

LEGENDA :

VONKAJŠÍ BEZKANÁLOVÝ ROZVOD TEPLA PREDIZOLOVANÉ POTRUBIE
OCELOVÁ RÚRA, PLÁŠT HDPE

L1
LOM NA TRASE S OZNAČENÍM PORADIA
LOM L- VĽAVO, P - VPRAVO

POZNÁMKA:

- PRED ZAPOČATÍM VÝKOPOVÝCH PRÁČ JE INVESTOPOVINNÝ ZABEZPEČIŤ
VYTÝČENIE JESTVUJÚCICH INŽINIERSKÝCH SIETÍ V TRASE VÝKOPU

REVÍZNA TABUĽKA :

ČÍS. REV.	DÁTUM	POPIS REVÍZIE

± 0,000 = 237,41 m.n.m.

NÁZOV STAVBY	TOPOLČIANKY, CENTRÁLNY LOGISTICKÝ SKLAD REKONŠTRUKCIA TEPELNÉHO HOSPODÁRSTVA	
MIESTO STAVBY	TOPOLČIANKY, OKRES ZLATÉ MORAVCE, PARC. Č. 3065/28, 3065/27, 3065/31, 3065/30 (LV 8 765)	
STAVEBNÉ OBJEKTY	SO02 TEPLOVOD	
OBJEDNÁVATEĽ	MINISTERSTVO VNÚTRA SLOVENSKEJ REPUBLIKY, PRIBINOVA 2, 812 72 BRATISLAVA	
ZHOTOVITEĽ	STAPRING, a.s., Cintorínska 9, 811 08 BRATISLAVA, prevádzka: Piaristická 2, NITRA	
STUPEŇ PROJEKTU	VYKONÁVACÍ PROJEKT	DÁTUM : 08 2025
HIP	ING. ARCH. JÁN MEZEI	ZÁKAZKOVÉ Č. : 25 002
ZODP. PROJEKTANT	ING. JANA SCHNEIDEROVÁ	MIERKA : 1:200/100
PROJEKTANT	ING. JANA SCHNEIDEROVÁ	FORMÁT : 5 x A4
NÁZOV VÝKRESU	POZDĽŽNÝ PROFIL SO02-B	
ČASŤ / PROFESIA	E2.1	SO 02-B Teplovod pre obj. 01 Sklad

Číslo sady
Autorizácia
UK03