


Odbudowa kompleksu stawów - Stare Stawy wraz z utworzeniem obszarów mokradłowych na terenach sąsiadujących - Gmina Wyry

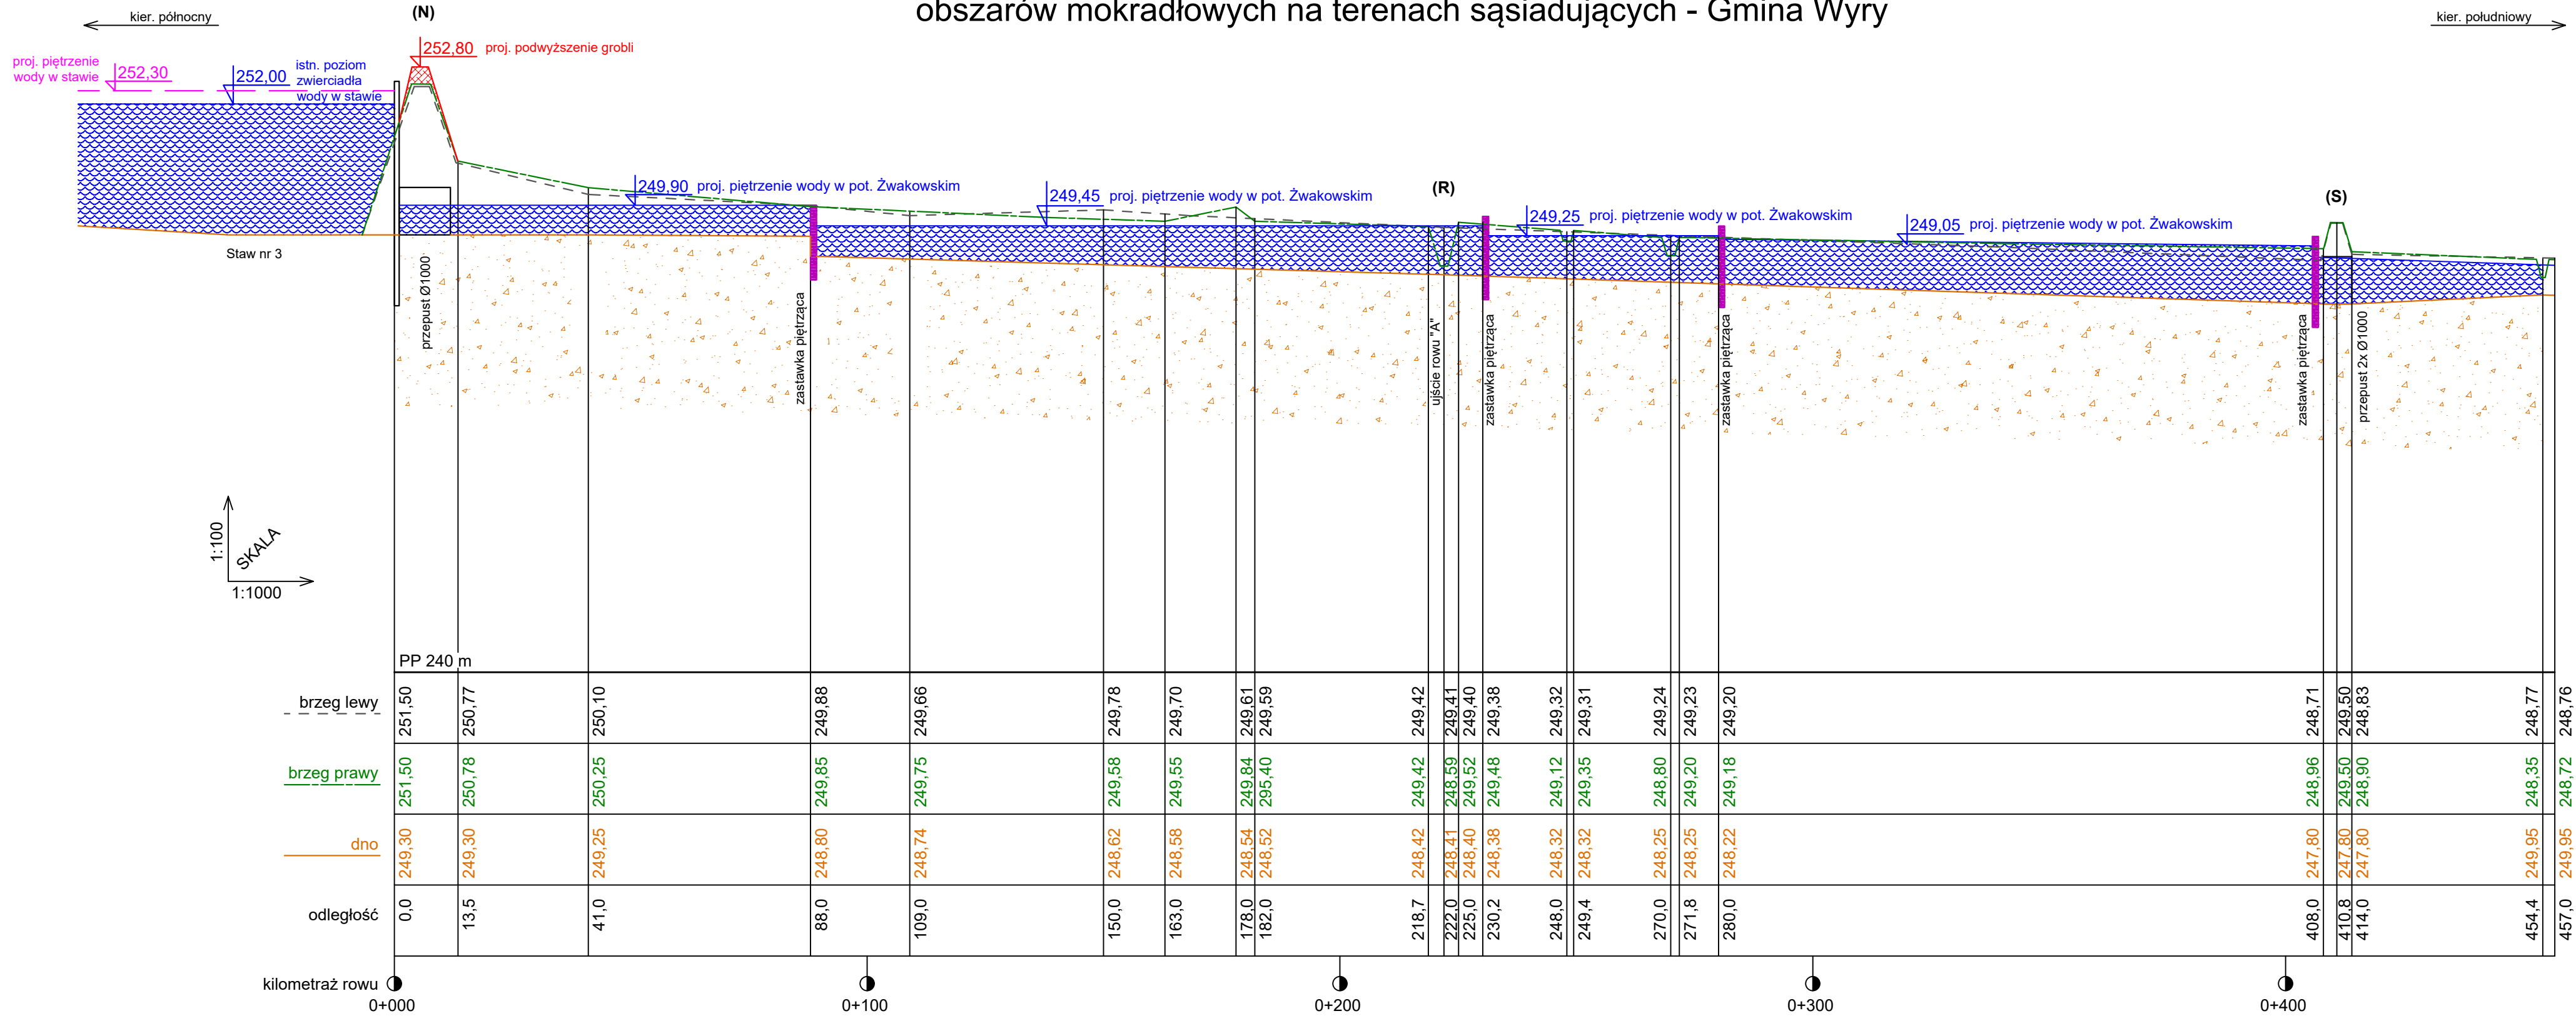

Profil podłużny potoku Żwakowskiego poniżej stawu nr 3

Skala 1:1000
Rysunek nr 2.2