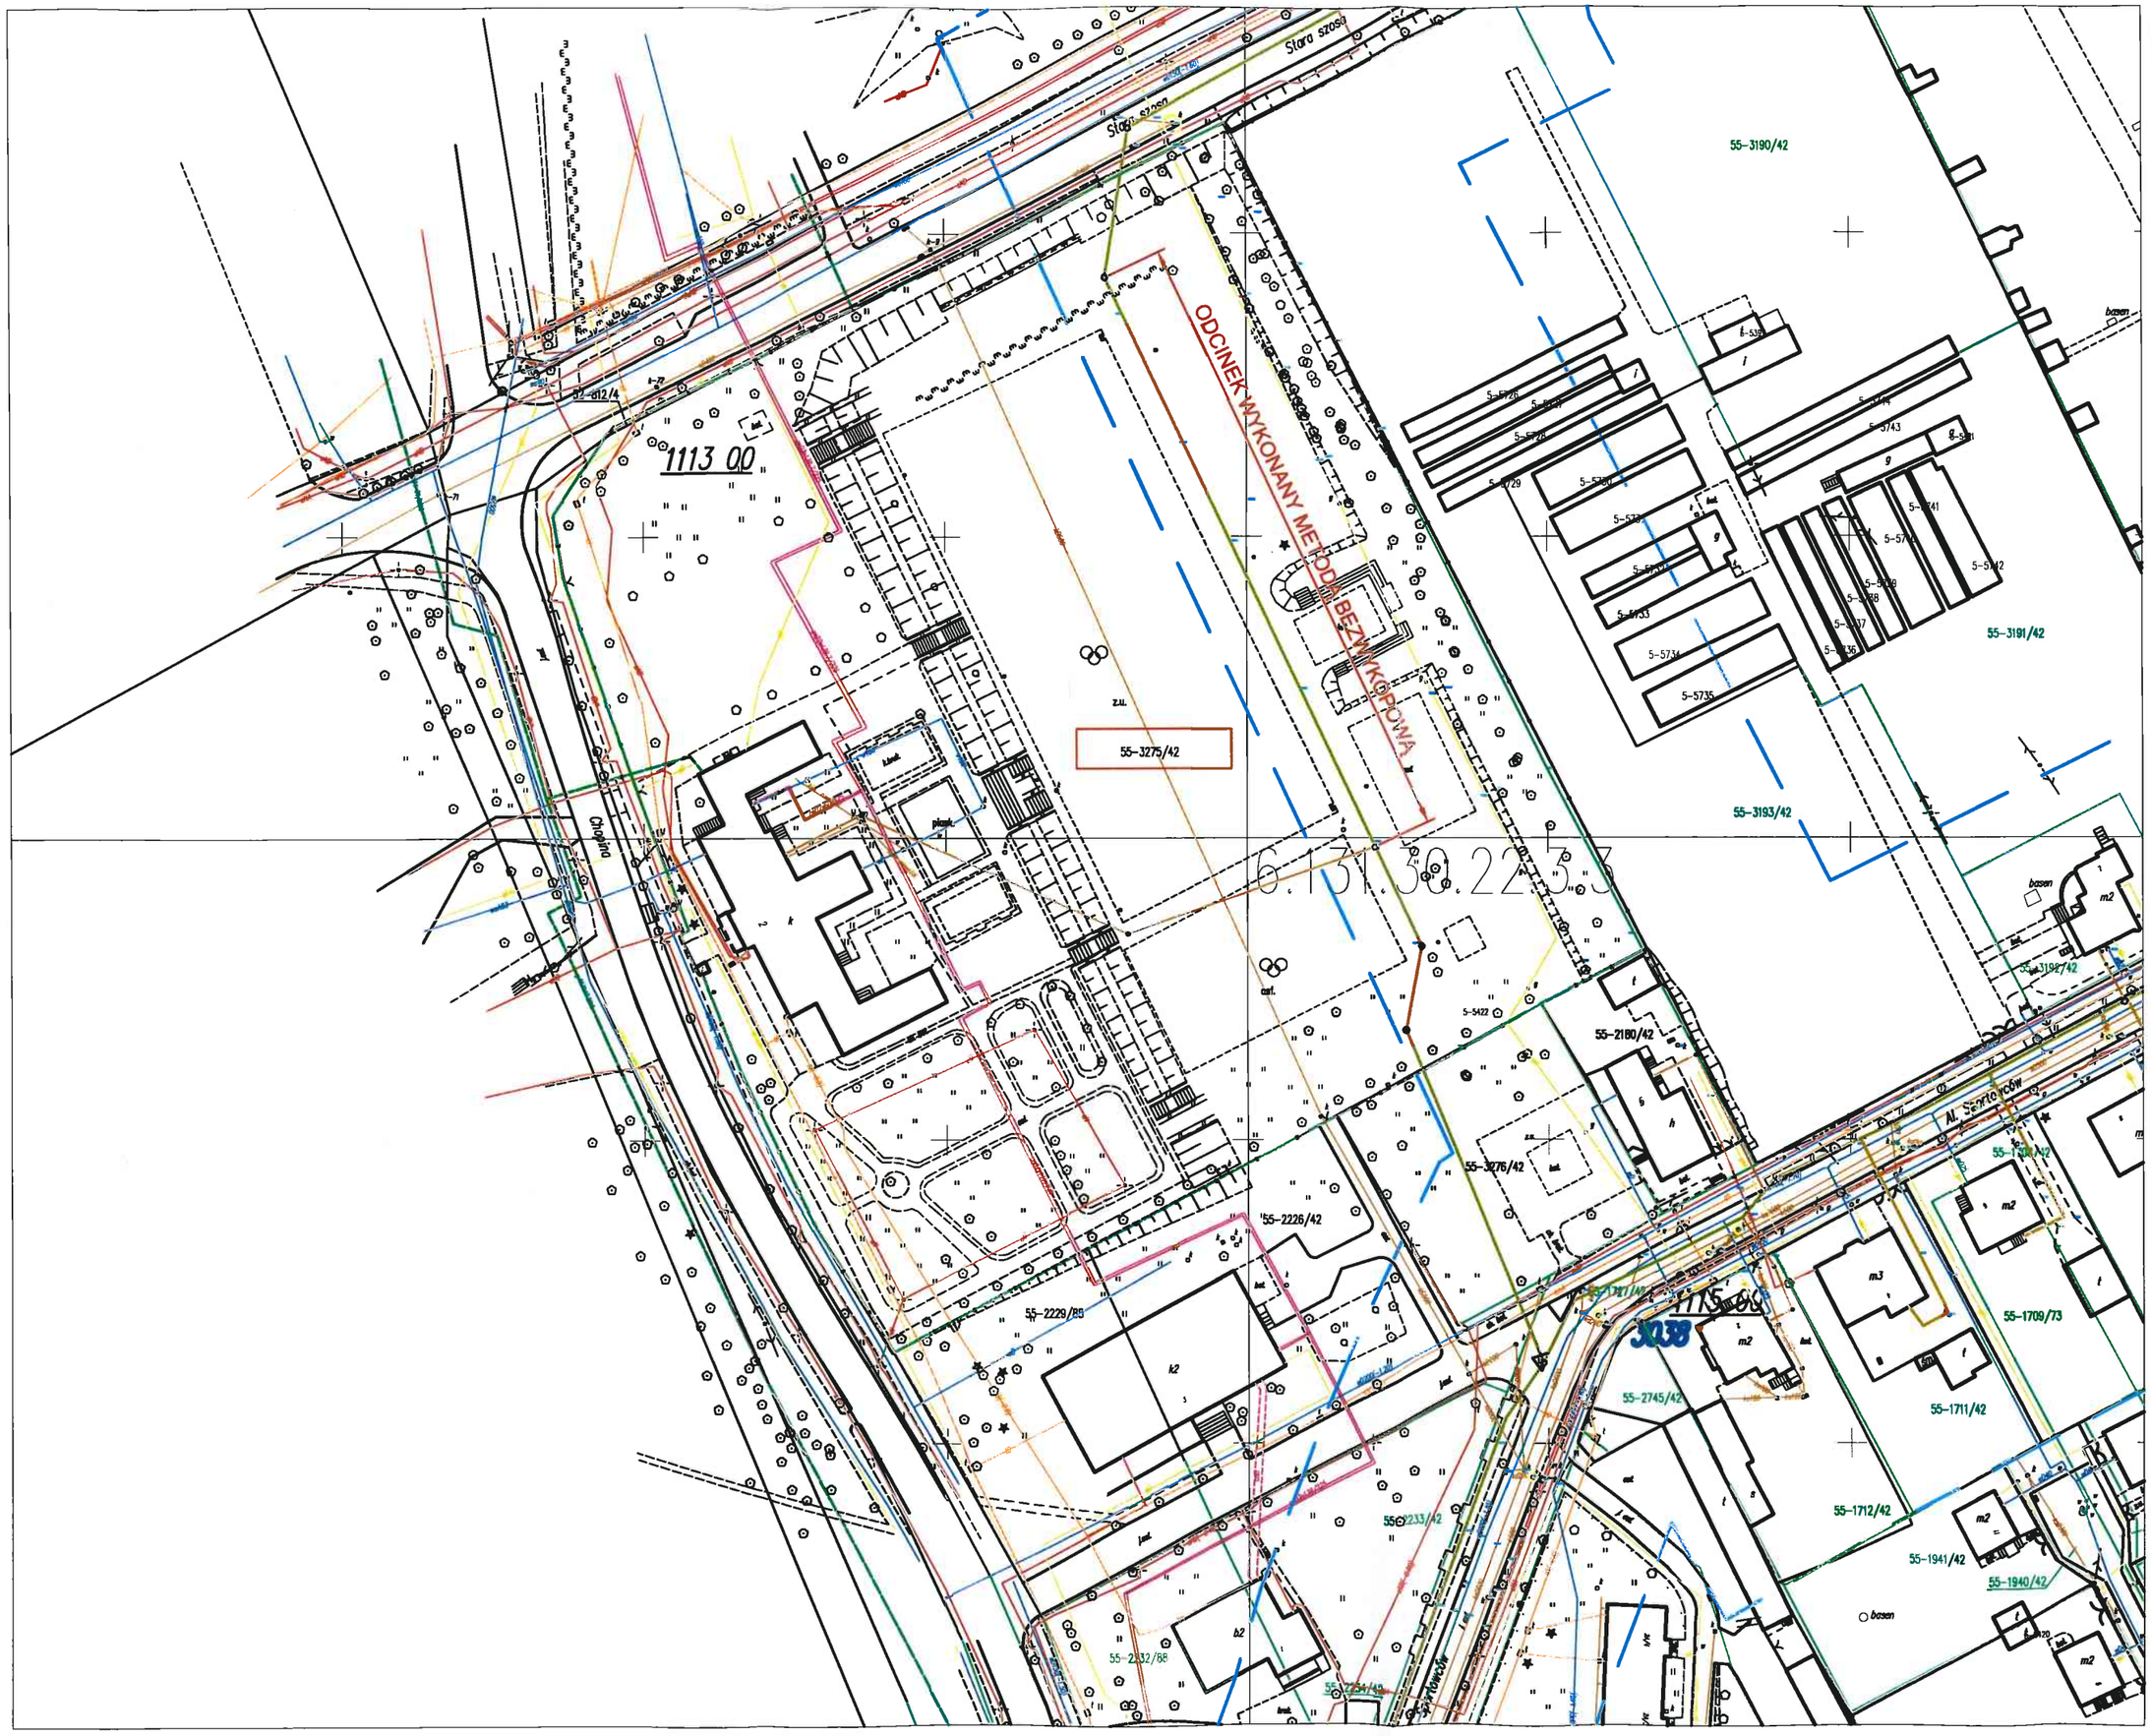

Legenda:

- Granica działki
- Proj. kan. sanit.
- Proj. przyłącze sanit.
- Proj. studnia

1:1000 Skala mapy

Data i Podpis

WICEDYREKTOR
Młodzieżowego Domu Kultury

mgr Agnieszka Michulec

Młodzieżowy Dom Kultury
im. dr. H. Jordana
41-100 Siemianowice Śląskie, ul.Chopina 2
NIP:643-14-41-195, tel./fax: 32 228 13 37
e-mail: mdk_jordan@op.pl