


Graf dynamickeho priebehu rychlosti vlaku kategorie Os v useku Sturovo - Nové Zámky

Priloha c. 10-10

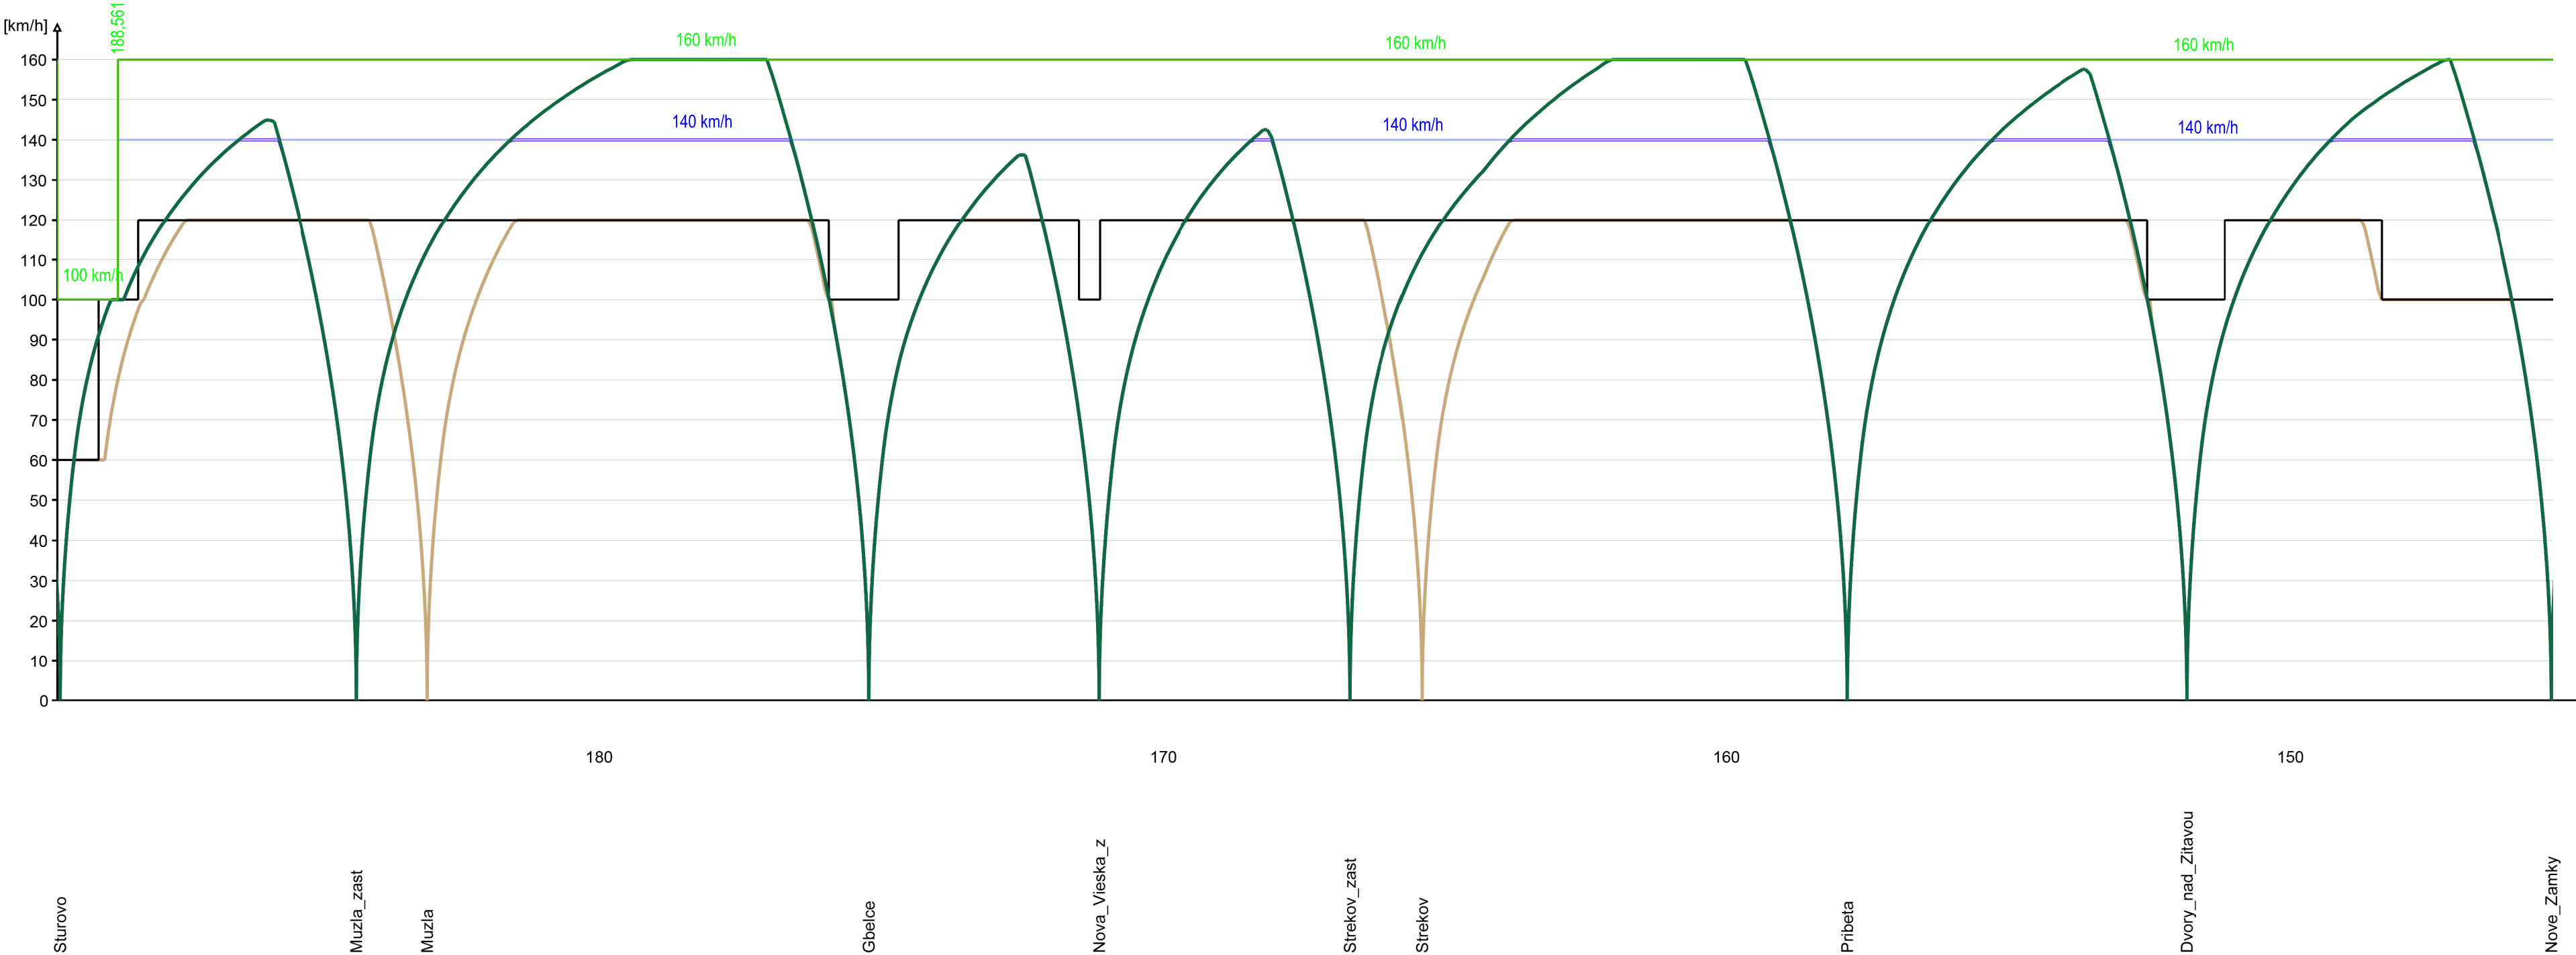

Legenda:

- Tratova rychlost sucasny stav
- Tratova rychlost variant A
- Tratova rychlost variant B1
- Tratova rychlost variant B2

- Os vlak sucasny stav
- Os vlak variant A
- Os vlak variant B1 (ciarkovane)
- Os vlak variant B2