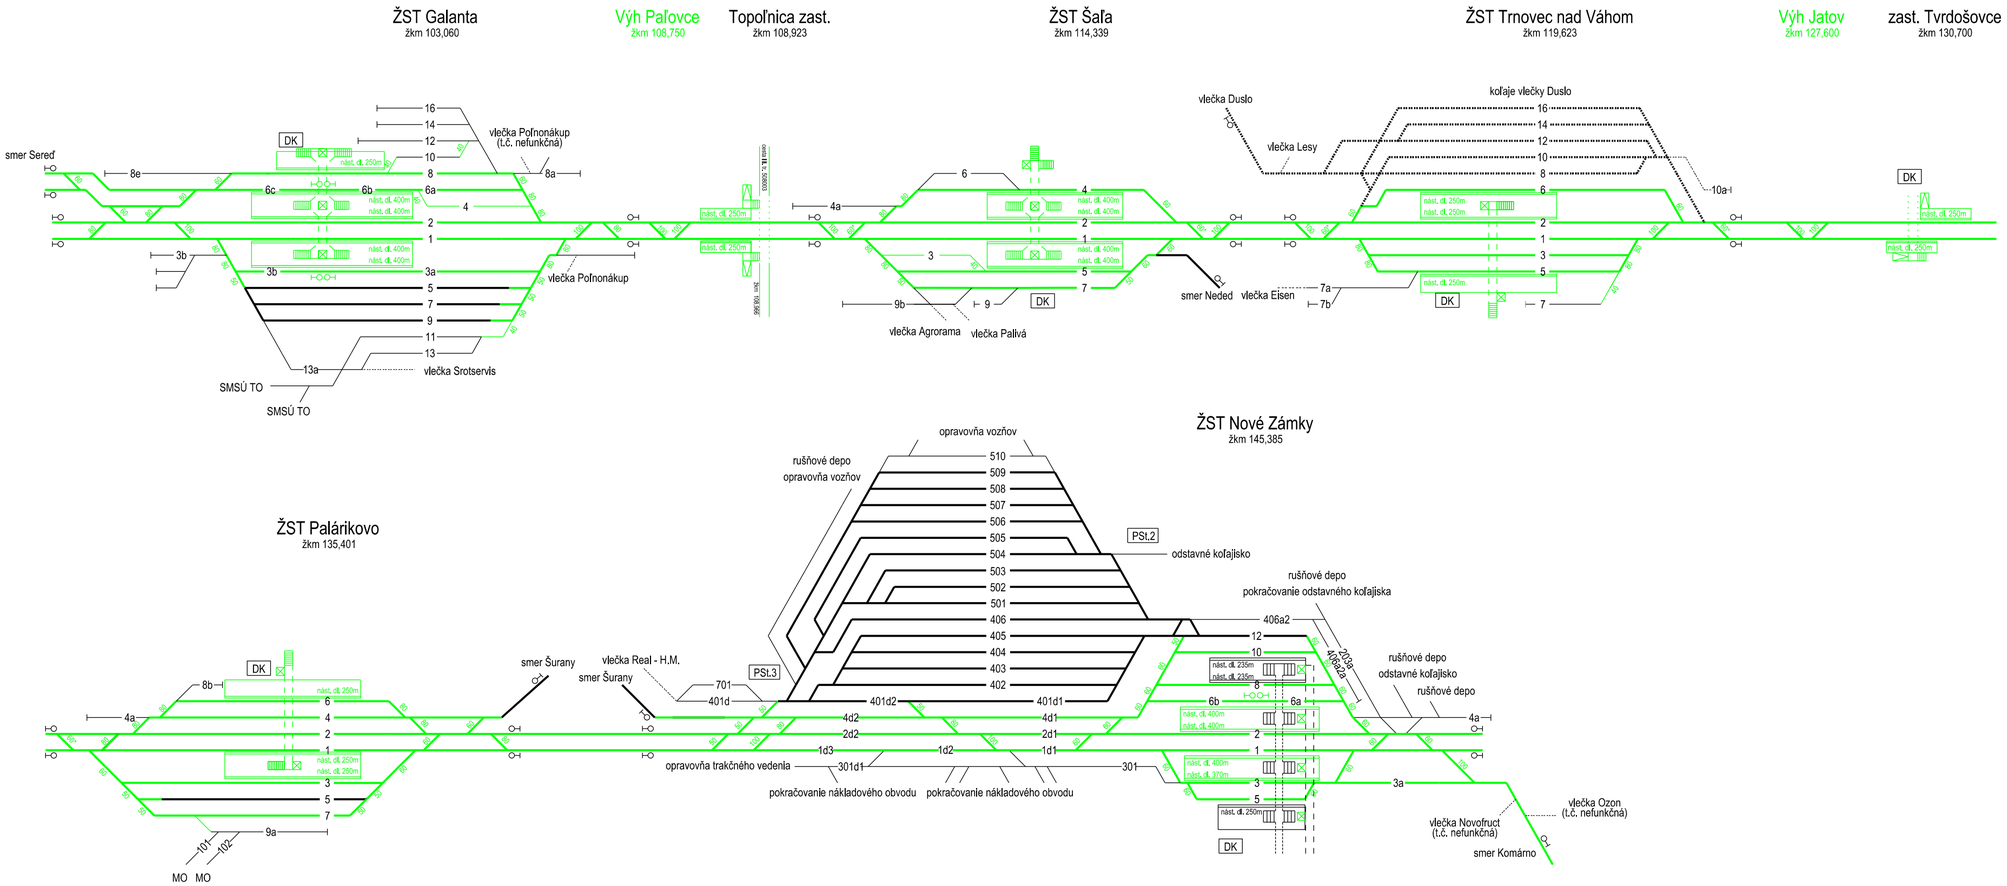TRAŤOVÁ SCHÉMA ÚSEKU GALANTA - NOVÉ ZÁMKY - STREDNÁ ALTERNATÍVA RIEŠENIA