TRAŤOVÁ SCHÉMA ÚSEKU NOVÉ ZÁMKY - KOMÁRNO ŠT. HR. - ZÁKLADNÁ A STREDNÁ ALTERNATÍVA RIEŠENIA
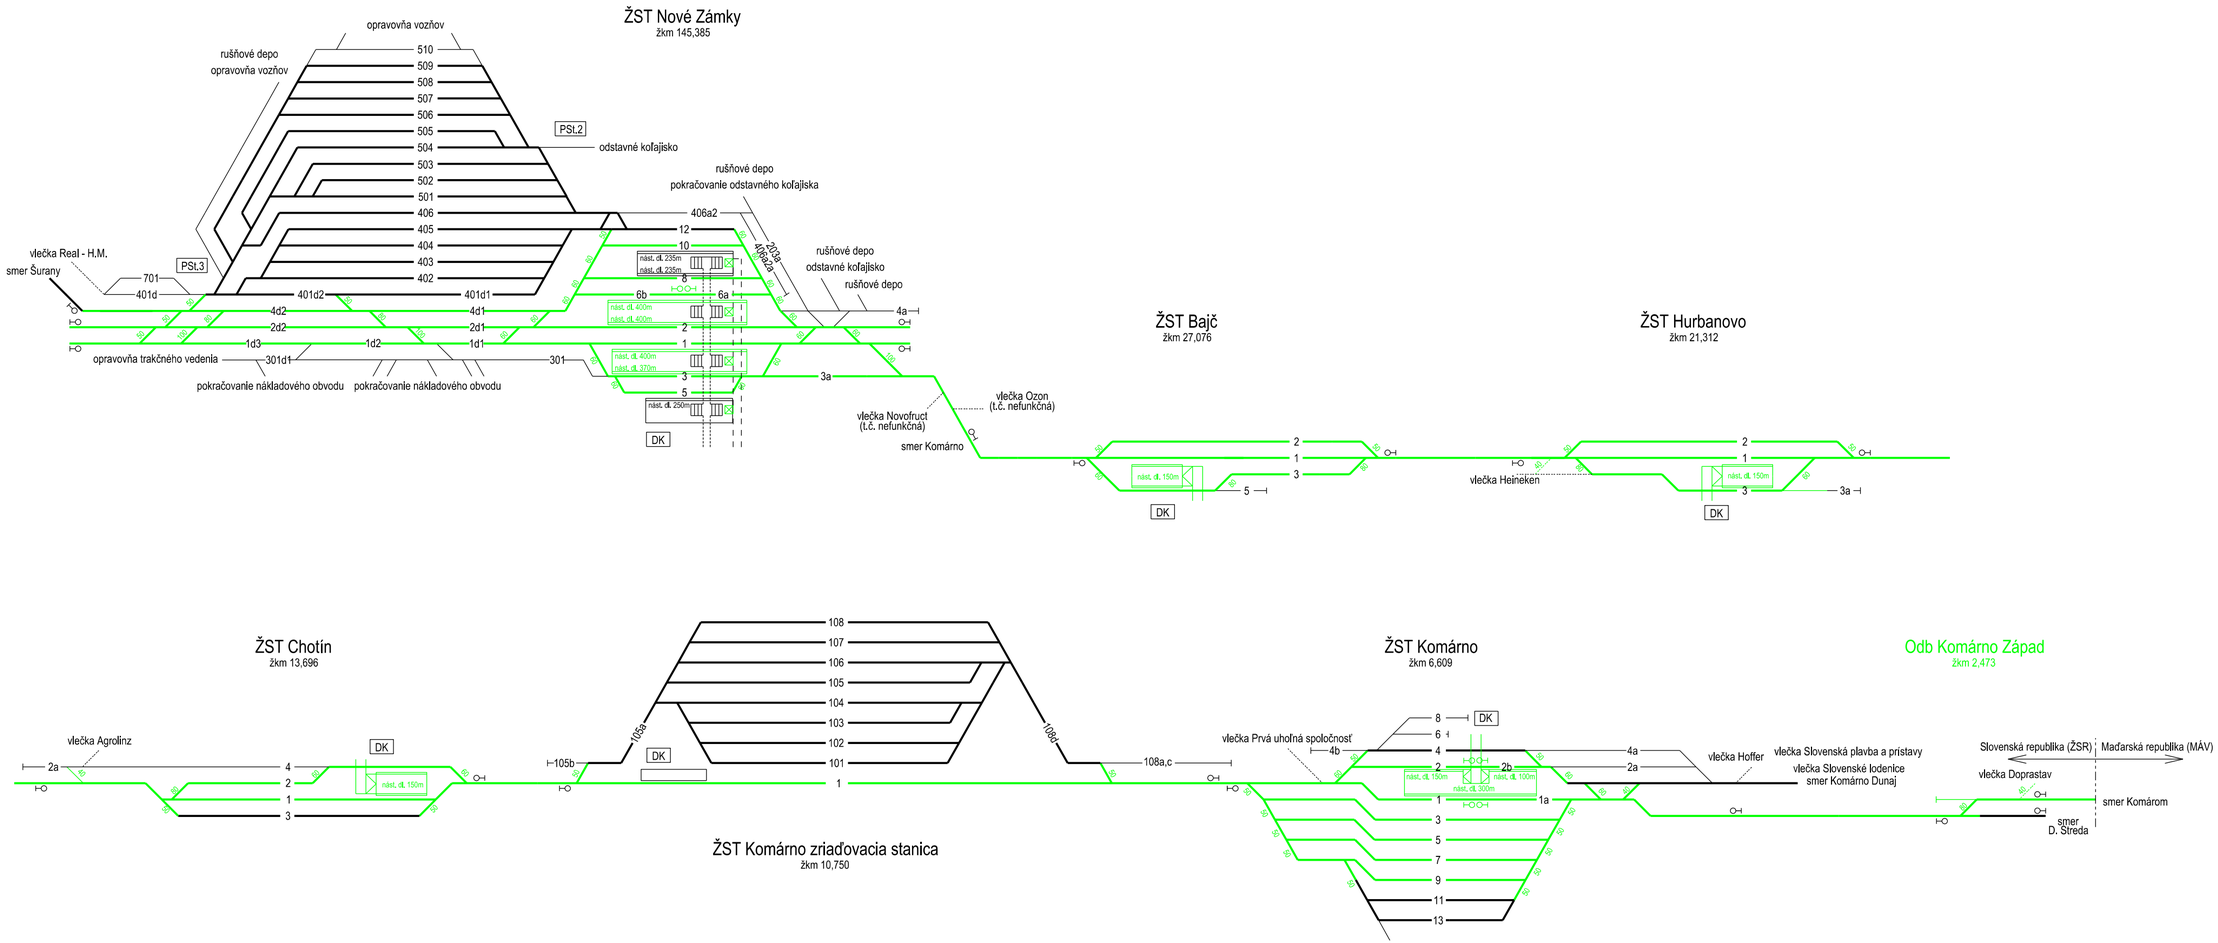
Príloha č. 8 - 2