



KOORDINAČNÝ VÝKRES STAVBY
M 1 : 500

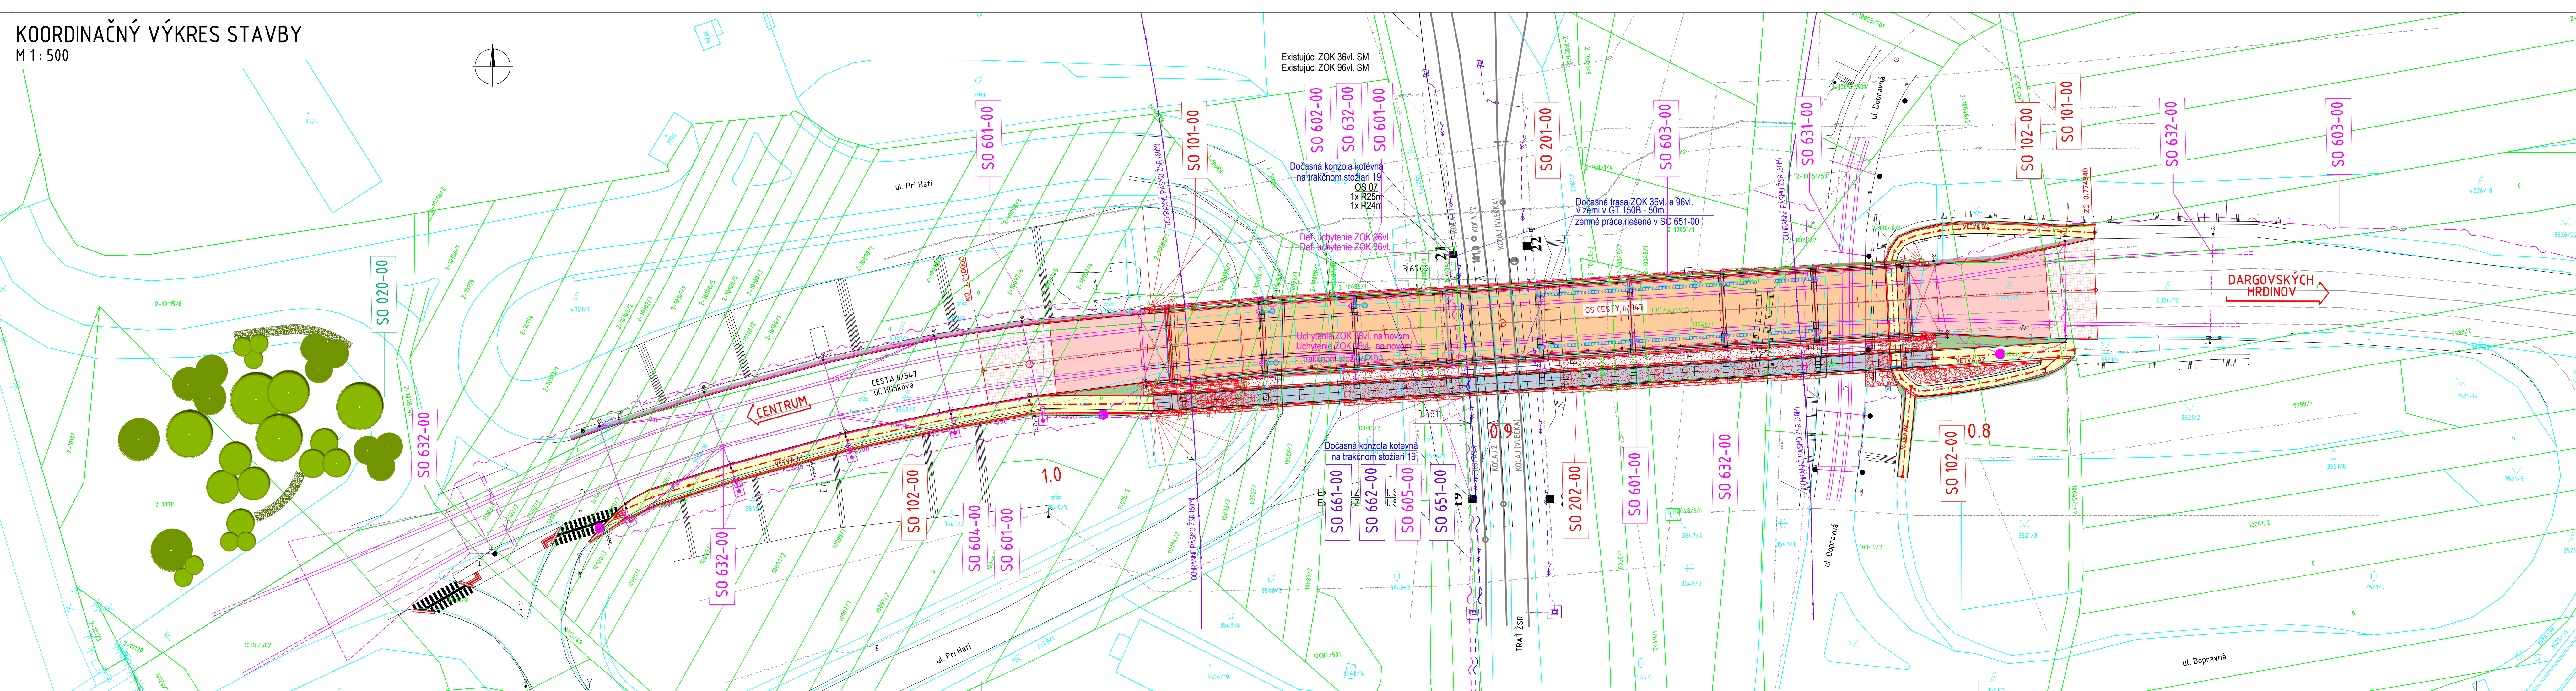

KOORDINAČNÝ VÝKRES STAVBY
M 1 : 2500

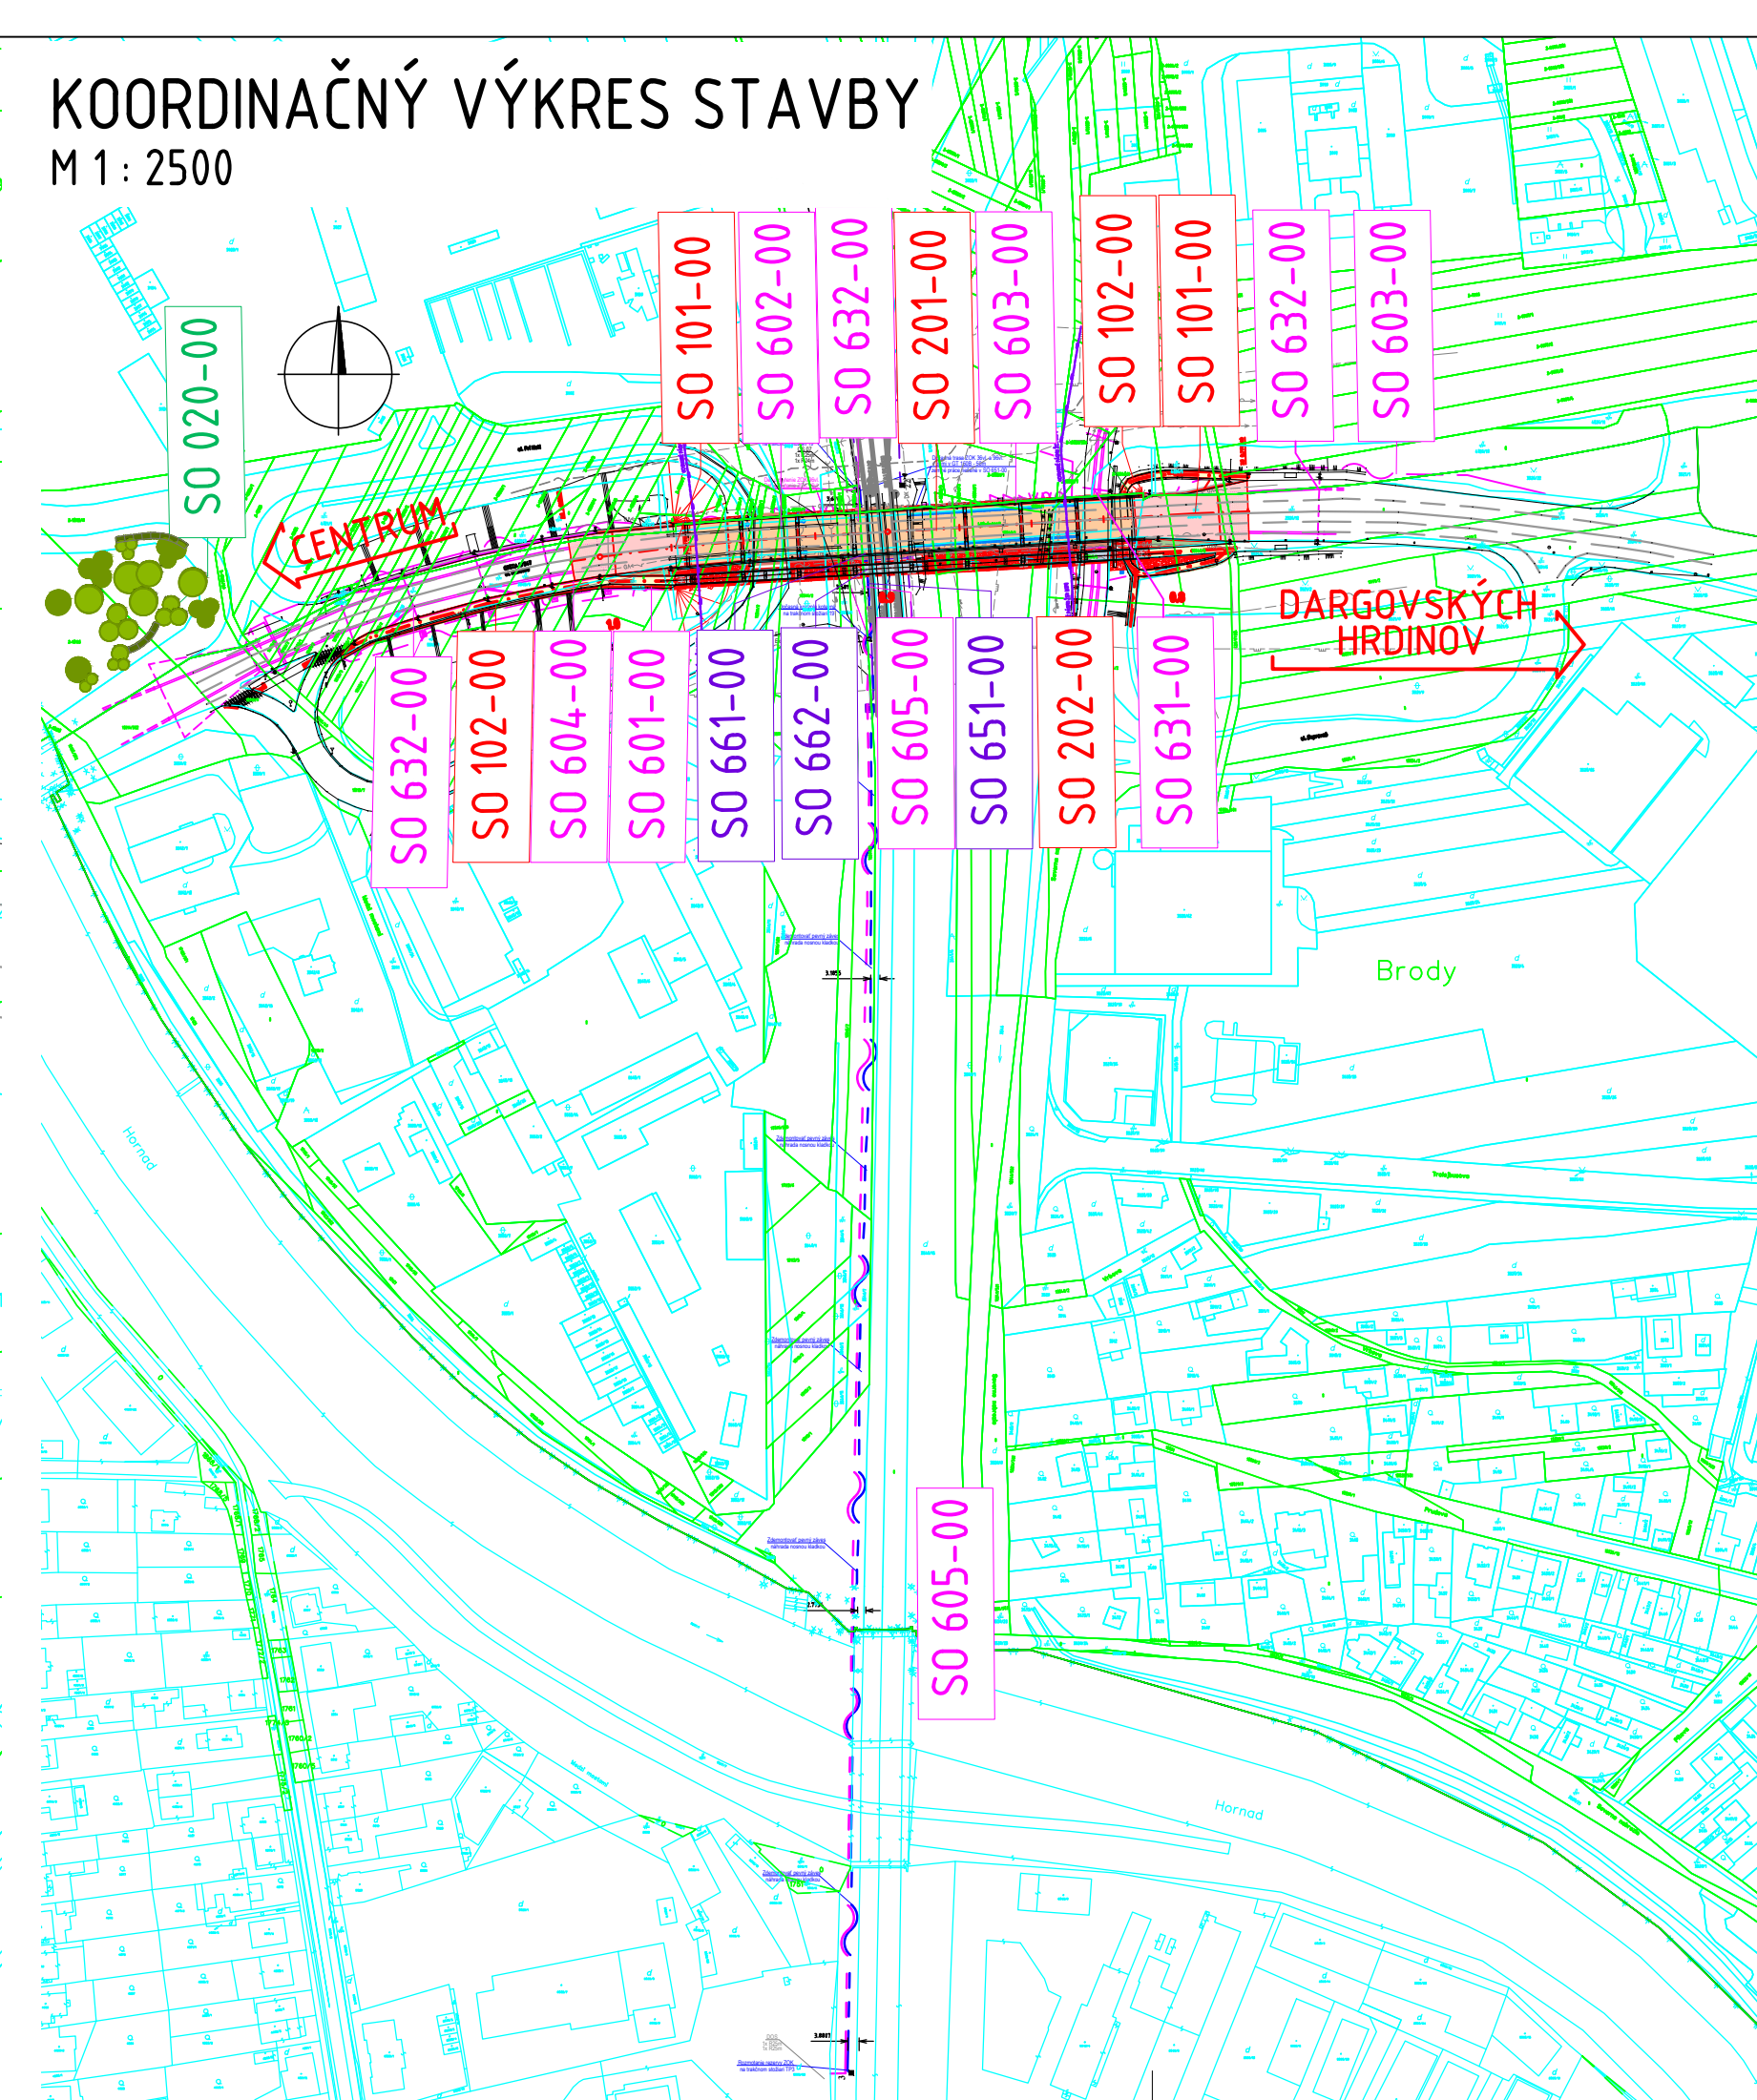

- LEGENDA:
- VÝMENA KRYTU VOZOVKY
 - VÝMENA KONŠTRUKCIE VOZOVKY
 - PLOCHA CHODNÍKOV
 - PLOCHA ASFALTOVEJ VOZOVKY NA MOSTE
 - PLOCHA ASFALTOVEJ VOZOVKY NA LÁVKE
 - ZAMERANIE 07/2020
 - NOVÝ STAV
 - KATASTER KN-E
 - KATASTER KN-C

- LEGENDA EXIST. INŽ. SIETÍ:
- DPMK VEDENIE PODZEMNÉ
 - VEDENIE ŽSR PODZEMNÉ
 - VEDENIE ŽSR PODZEMNÉ
 - VEDENIE PODZEMNÉ
 - VEDENIE ŽSR A SWAN NADZEMNÉ
 - KANALIZÁCIA SPLAŠKOVÁ PODZEMNÁ
 - VODOVOD - ZEM
 - STL PLYN - ZEM

- LEGENDA NOVÝCH INŽ. SIETÍ:
- VEDENIE VO
 - VEDENIE PODZEMNÉ

ZOZNAM STAVEBNÝCH OBJEKTOV:

- SO 010-00 PRÍPRAVA ÚZEMIA
- SO 020-00 NÁHRADNÁ VÝSADBA
- SO 101-00 ÚPRAVA CESTY II/547, HLINKOVA ULICA
- SO 102-00 ÚPRAVA CHODNÍKOV
- SO 201-00 MOST Č. M5850 NA CESTE II/547, HLINKOVA ULICA
- SO 202-00 LÁVKA PRE PEŠÍCH VEDIA MOSTA M5850
- SO 601-00 PRELOŽKA VEREJNÉHO OSVETLENIA
- SO 602-00 PRELOŽKA ZÁVESNÉHO OK SWAN KE
- SO 603-00 PRELOŽKA ZÁVESNÉHO OK ANTIK
- SO 604-00 PRELOŽKA KÁBLA SLOVAK TELEKOM
- SO 605-00 PRELOŽKA ZÁVESNÉHO OK ŽSR
- SO 631-00 DOČASNÉ PRERUŠENIE TV, UL. DOPRAVNÁ
- SO 632-00 DOČASNÉ PRERUŠENIE TV, UL. HLINKOVA
- SO 651-00 ÚPRAVA TRAKČNÉHO VEDENIA ŽSR
- SO 661-00 UKOĽAJNENIE MOSTA Č. M5850
- SO 662-00 UKOĽAJNENIE LÁVKY

VYPRACOVAL: ING. T. OLEXA, PhD.	HL. INŽ. PROJEKTU: ING. K. KUNDRÁT, CSC.	ZHOTOVITEL: TUNROAD ENGINEERING
ZOD. PROJEKTANT: ING. D. VONGREJ	TECH. KONTROLA: ING. D. VONGREJ	Rudovská 40, 821 03 Bratislava Telefon: +421 2 59 308 261 Fax: +421 2 59 308 260 E-mail: info@tunroad.sk
OBJEDNÁVATEL: Mesto Košice, Trieda SNP 48/A Košice, 040 11	KRAJ: Košický samosprávny kraj	OKRES: KOŠICE
STAVBA: MOST Č. M5850 NA CESTE II/547 A LÁVKA, HLINKOVA UL., KOŠICE	ČÍSLO ZÁKAZKY: TP-2020/014/01	STUPEŇ: DPSRS
ČASŤ STAVBY: KOORDINAČNÝ VÝKRES STAVBY	DÁTUM: 04/2024	FORMÁT: 8x A4
	MIERKA: 1:500/1:2500	ČÍSLO PRÍLOHY: SÚPRAVA

C.1