



PRIEČNY REZ - NAVRHOVANÝ STAV
M 1:50

NOVÝ STAV LÁVKY V MIESTE PROTIDOTYKOVEJ ZÁBRANY

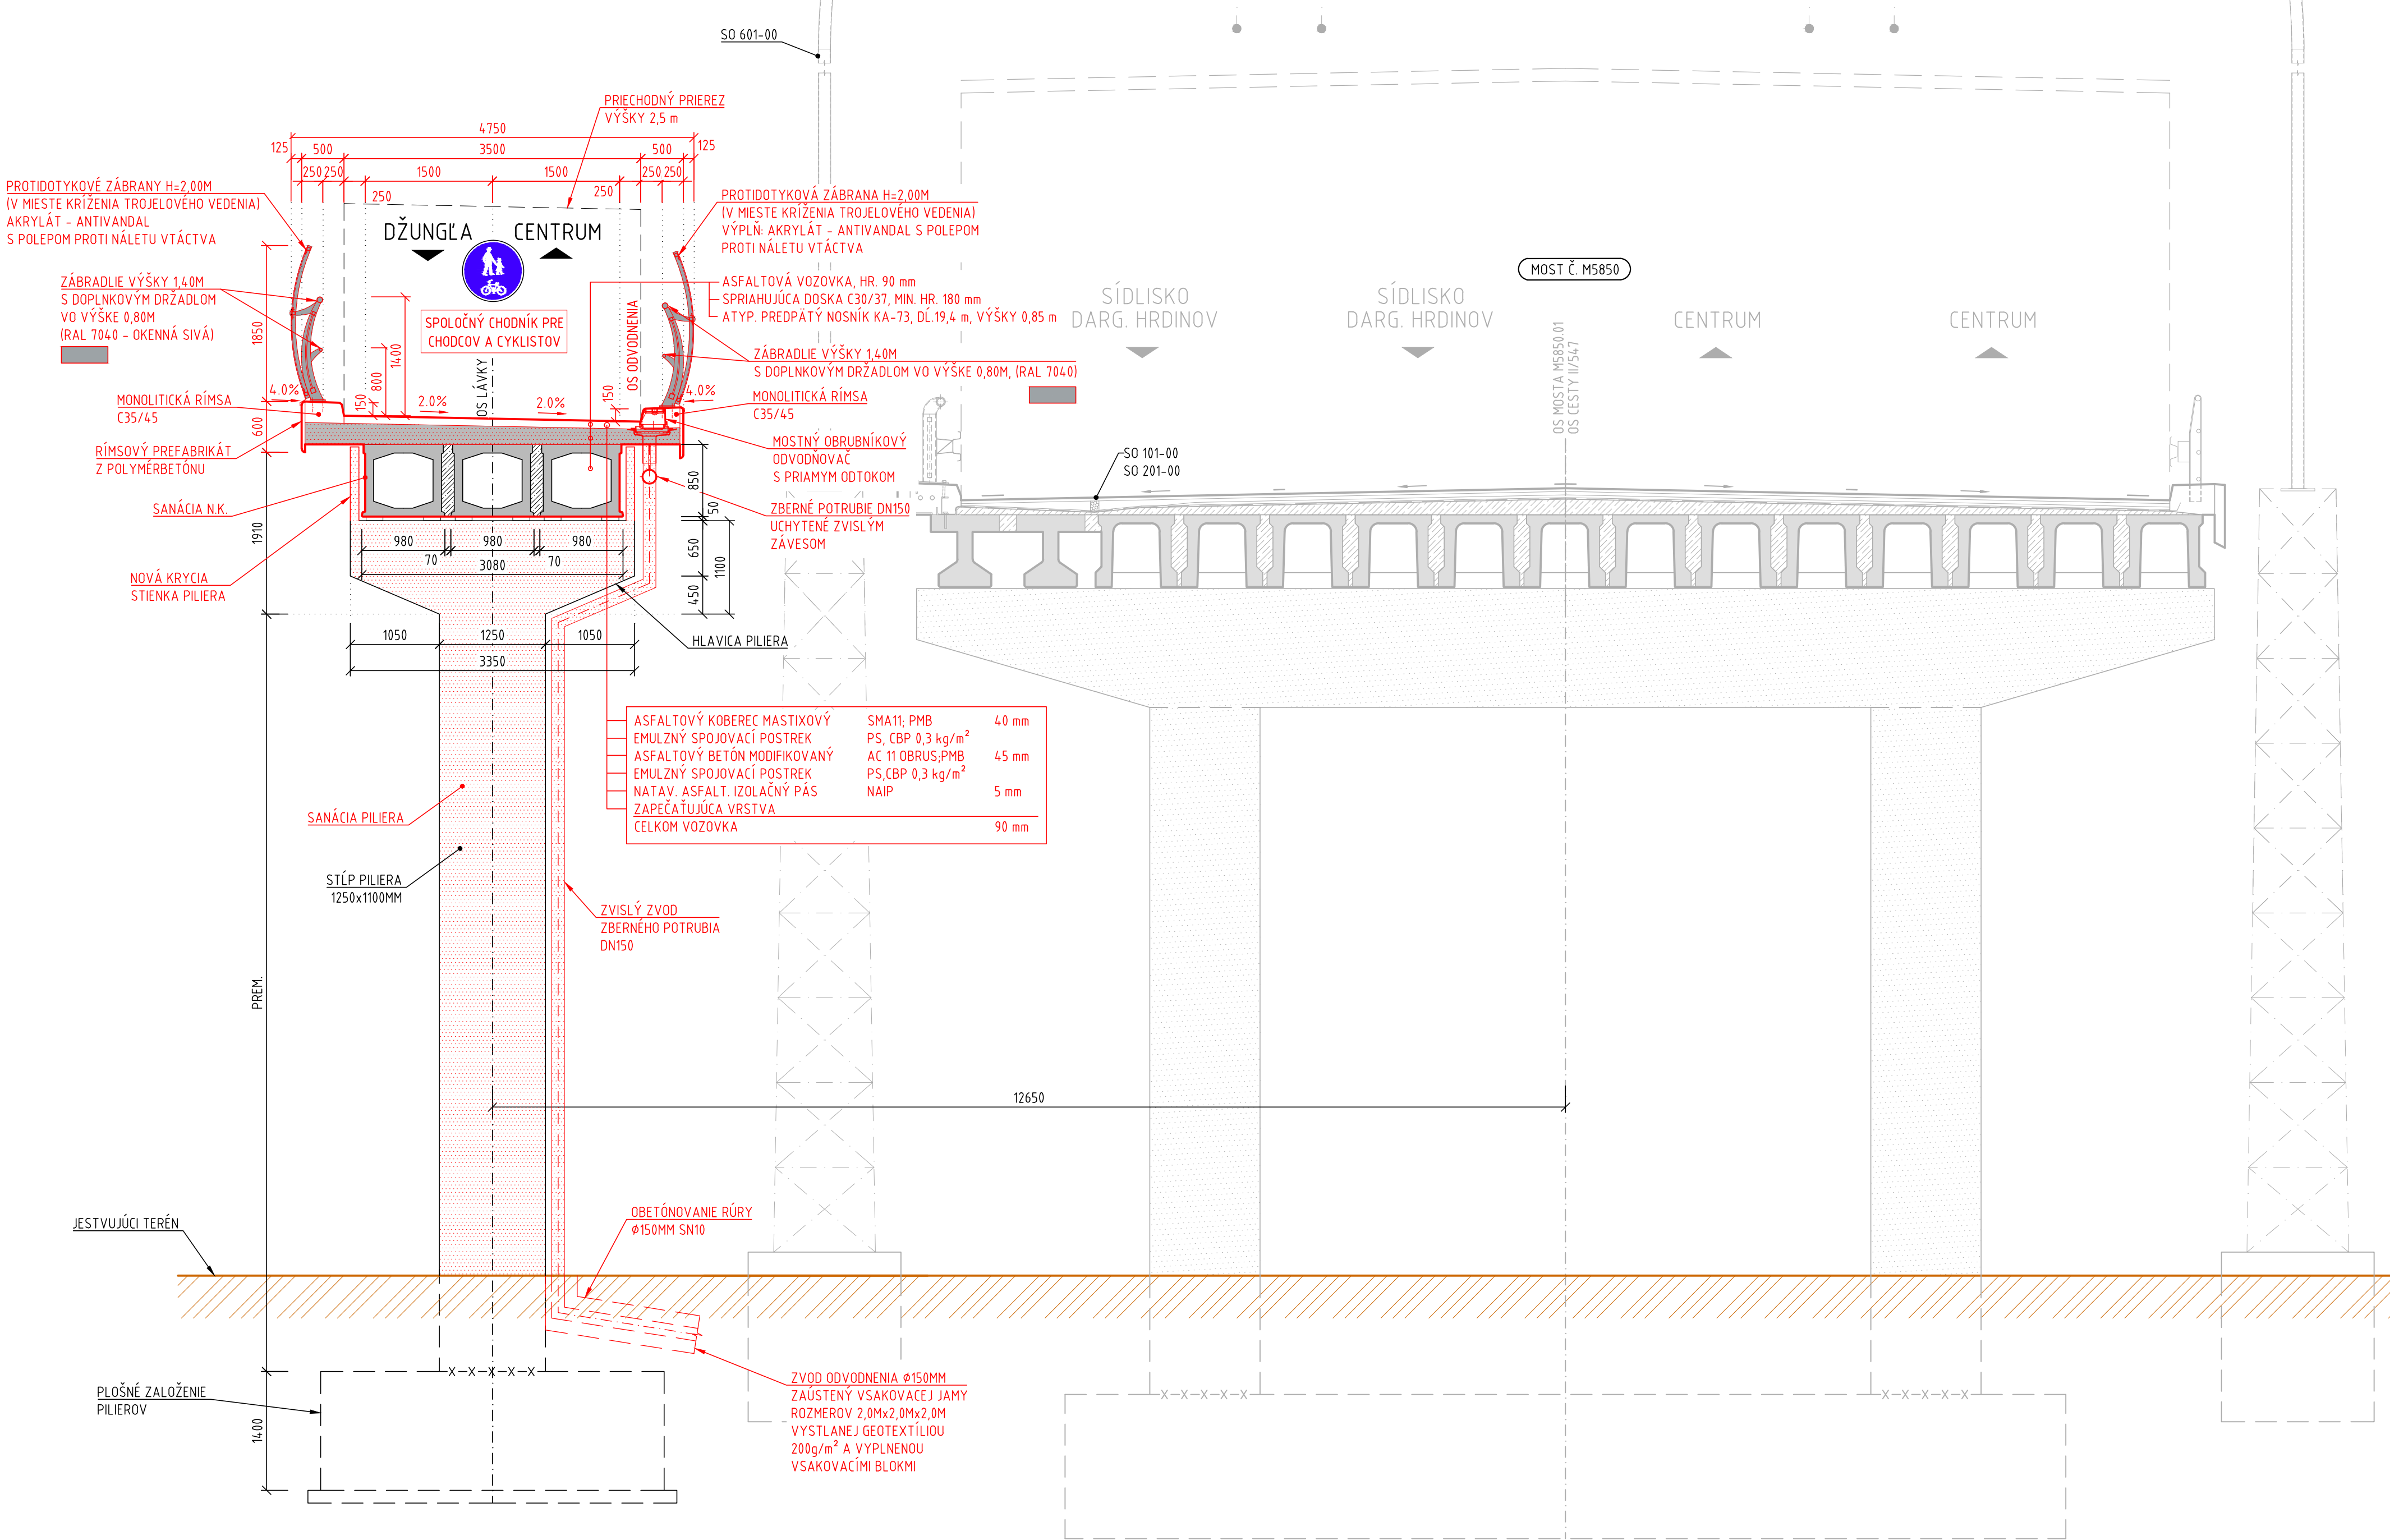

PRIEČNY REZ - NAVRHOVANÝ STAV
M 1:50

NOVÝ STAV LÁVKY MIMO PROTIDOTYKOVEJ ZÁBRANY

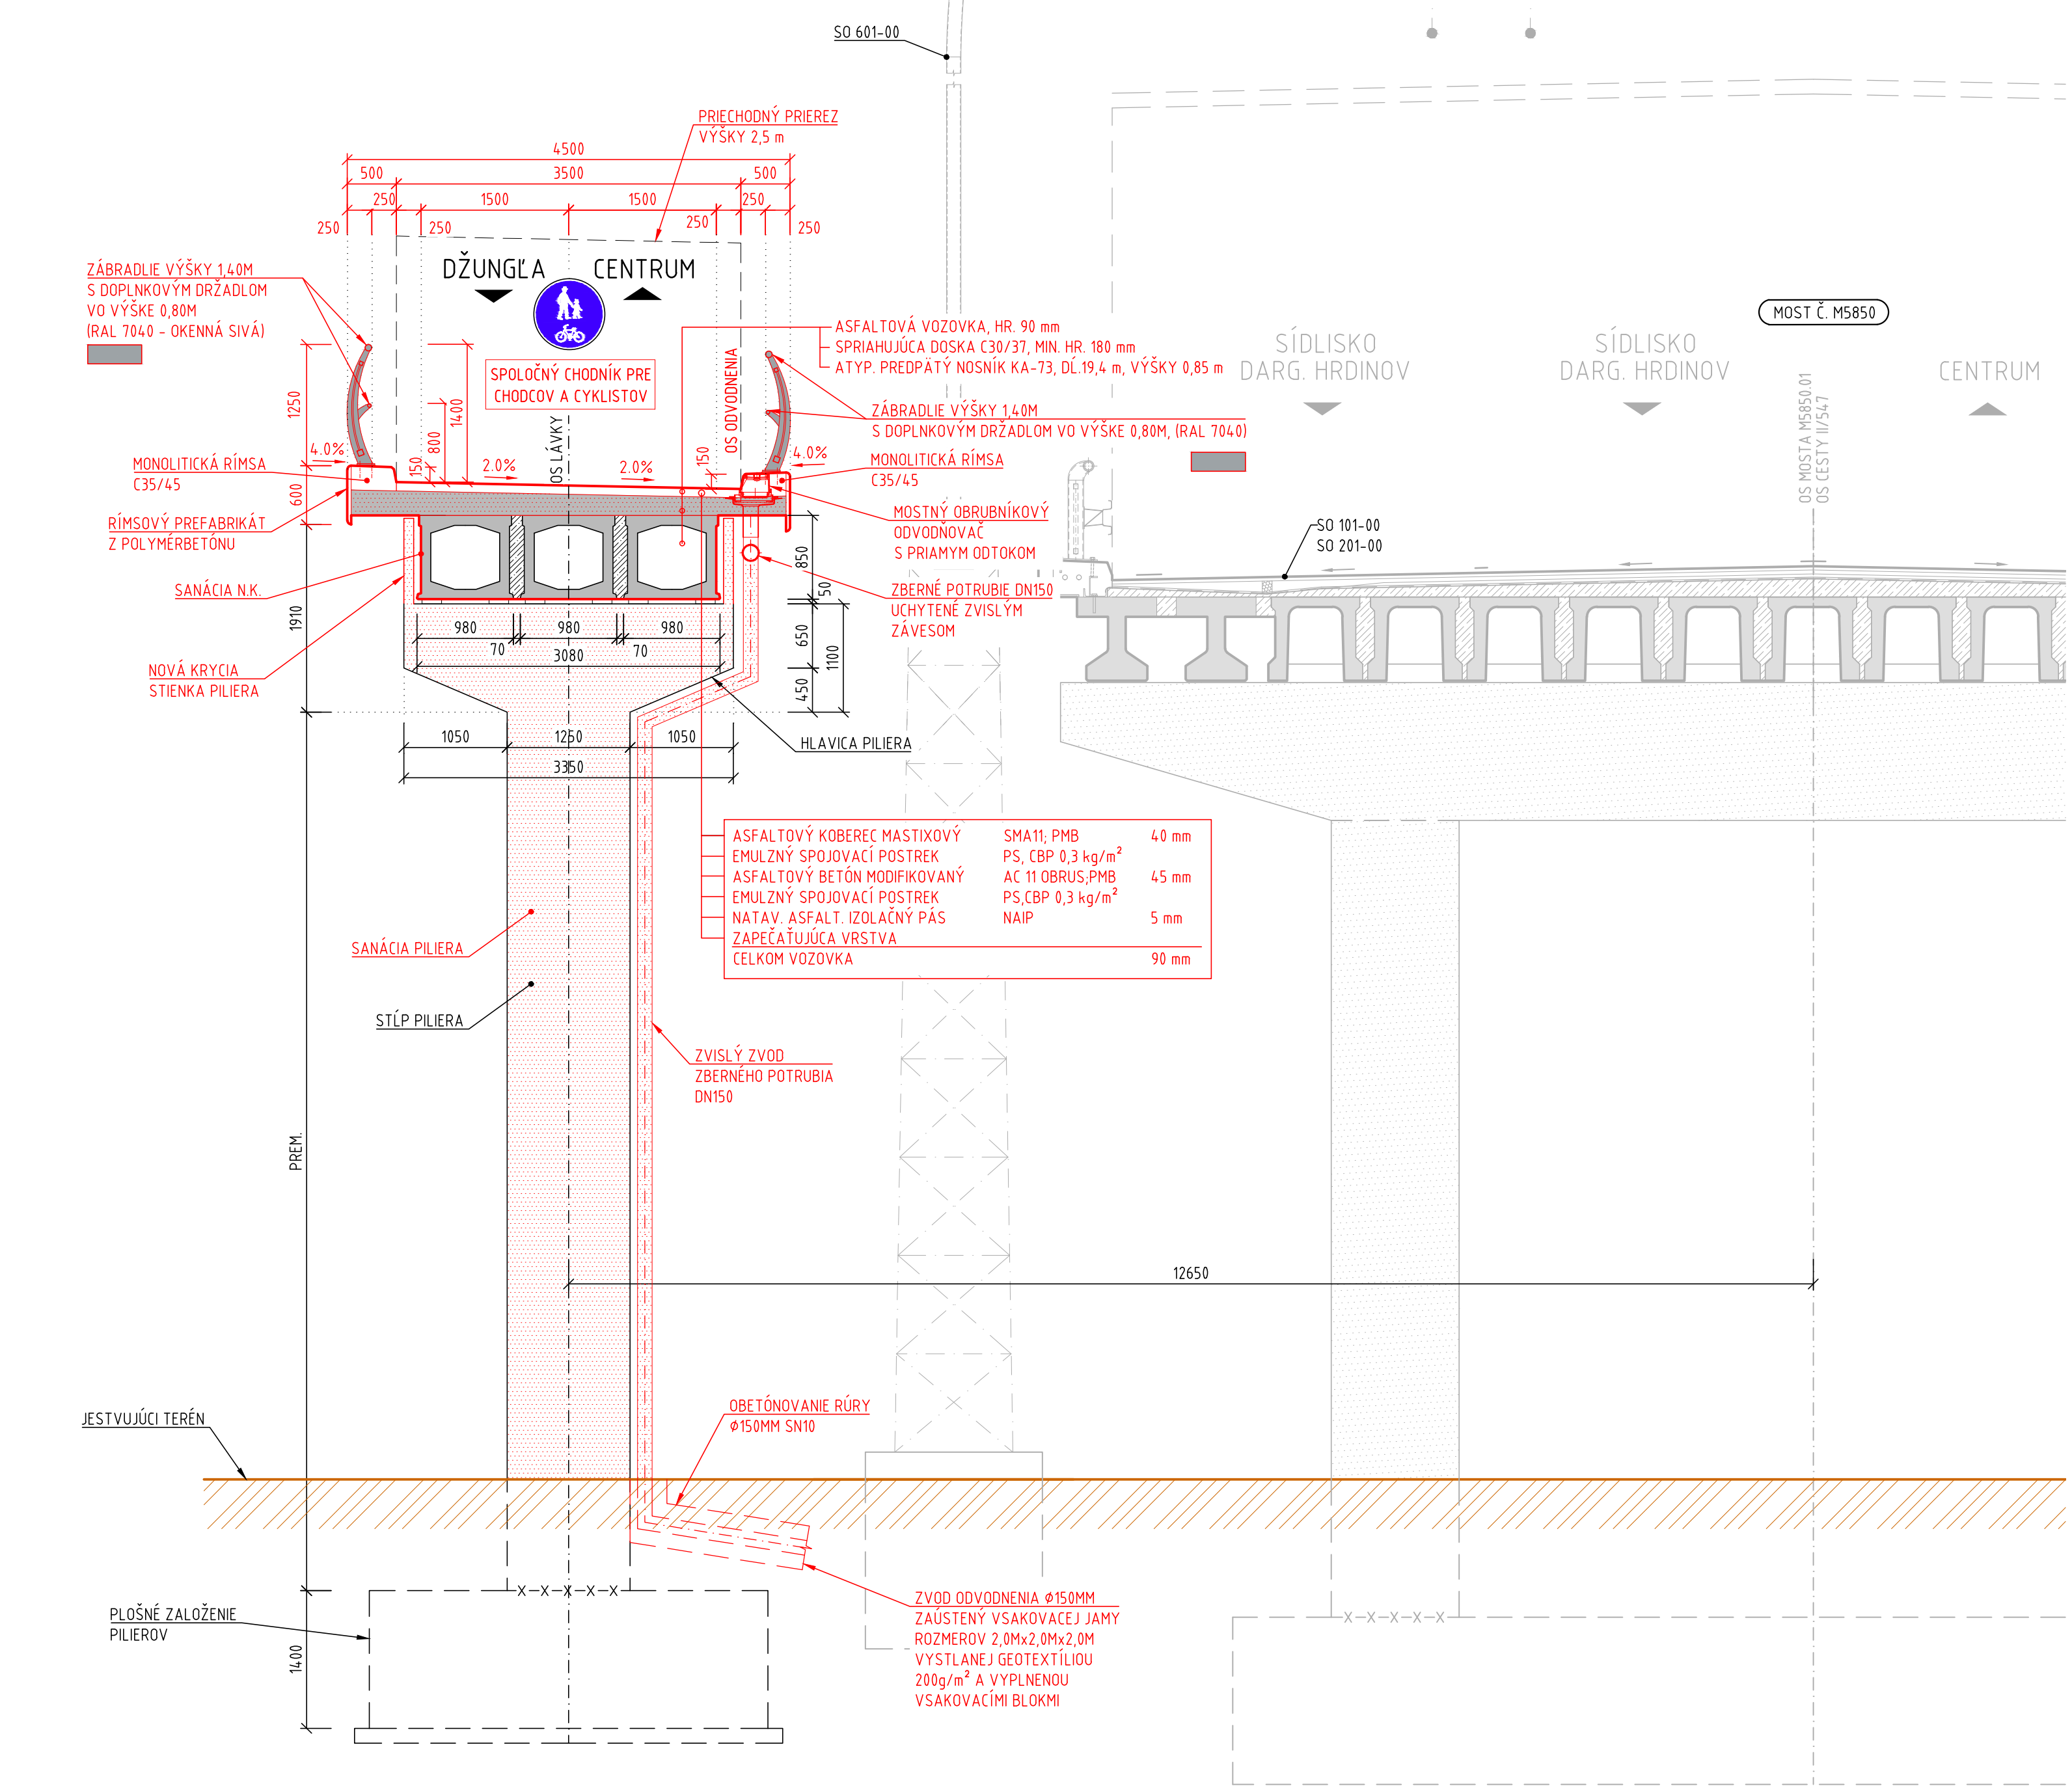

LEGENDA:

REKONŠTRUOVANÉ ČASTI LÁVKY

PŮVODNÁ KONŠTRUKCIA LÁVKY

POUŽITÝ MATERIÁL

ZÁKLADY PILIEROV	C20/25 (B330)
PILIERE	C20/25 (B330)
OPORY A KRÍDLA	C20/25 (B330)
ATYPICKÉ NOSNÍKY KA-73	C35/45 (B500)
DOBET. MEDZI NOSNÍKMI	C20/25 (B330)
MONOLITICKÉ RÍMSY	C35/45-XC4, XD3, XF4 (SK)-C10,4-Dmax16-S3
SPRIAHUJÚCA DOSKA	C30/37-XC4, XD1, XF2 (SK)-C10,4-Dmax16-S3
NADBETONÁVKA OPÔR	C30/37-XC4, XD1, XF2 (SK)-C10,4-Dmax16-S3

202-00

VYPRACOVAL: ING. M. JUHÁS	HL. INŽ. PROJEKTU ING. K. KUNDRÁT, CSc.	ZHOTOVITEĽ: TUNROAD ENGINEERING Ružnovská 40, 821 03 Bratislava Telefon +421 2 59 300 261 Fax +421 2 59 300 260 E-mail: info@tunroad.sk
ZOD. PROJEKTANT: ING. M. JUHÁS	TECH. KONTROLA: ING. K. KUNDRÁT, CSc.	
OBJEDNÁVATEĽ: Mesto Košice, Trieda SNP 48/A Košice, 040 11		
KRAJ: Košický samosprávny kraj	OKRES: KOŠICE	
STAVBA: MOST Č. M5850 NA CESTE II/547 A LÁVKA, HLINKOVA UL., KOŠICE	ČÍSLO ZÁKAZKY: TP-2020/014/01	
ČASŤ STAVBY: 202-00 LÁVKA PRE PEŠÍCH VEDĽA MOSTA M5850	STUPEŇ: DSPRS	
PRÍLOHA: PREHLADNÝ VÝKRES NAVRHOVANÉHO STAVU - PRIEČNY REZ	DÁTUM: 12/2020	
	FORMÁT: 12x A4	
	MERKA: 1:50	
	ČÍSLO PRÍLOHY: 05	SÚPRAVA: