




SITUÁCIA DDZ - MONTÁŽ A DEMONTÁŽ ZABEZPEČENIA
PRIECHODNÝCH PRIEREZOV POD MOSTOM (DOPRAVNÁ)

M 1:2000

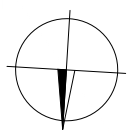

POZNÁMKY:

PREDPOKLADANÝ ČAS NA MONTÁŽ ZABEZPEČENIA PRIECHODOVÝCH
PRIEREZOV POD MOSTOM (DOPRAVNÁ) JE JEDEN VÍKEND.
PREDPOKLADANÝ ČAS NA DEMONTÁŽ ZABEZPEČENIA PRIECHODOVÝCH
PRIEREZOV POD MOSTOM (DOPRAVNÁ) JE JEDEN VÍKEND.

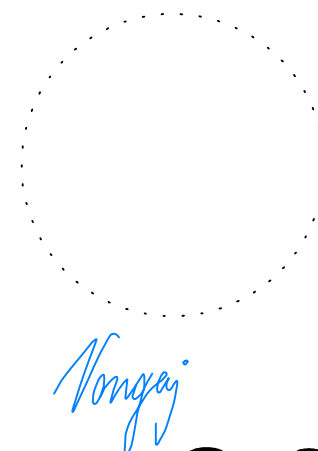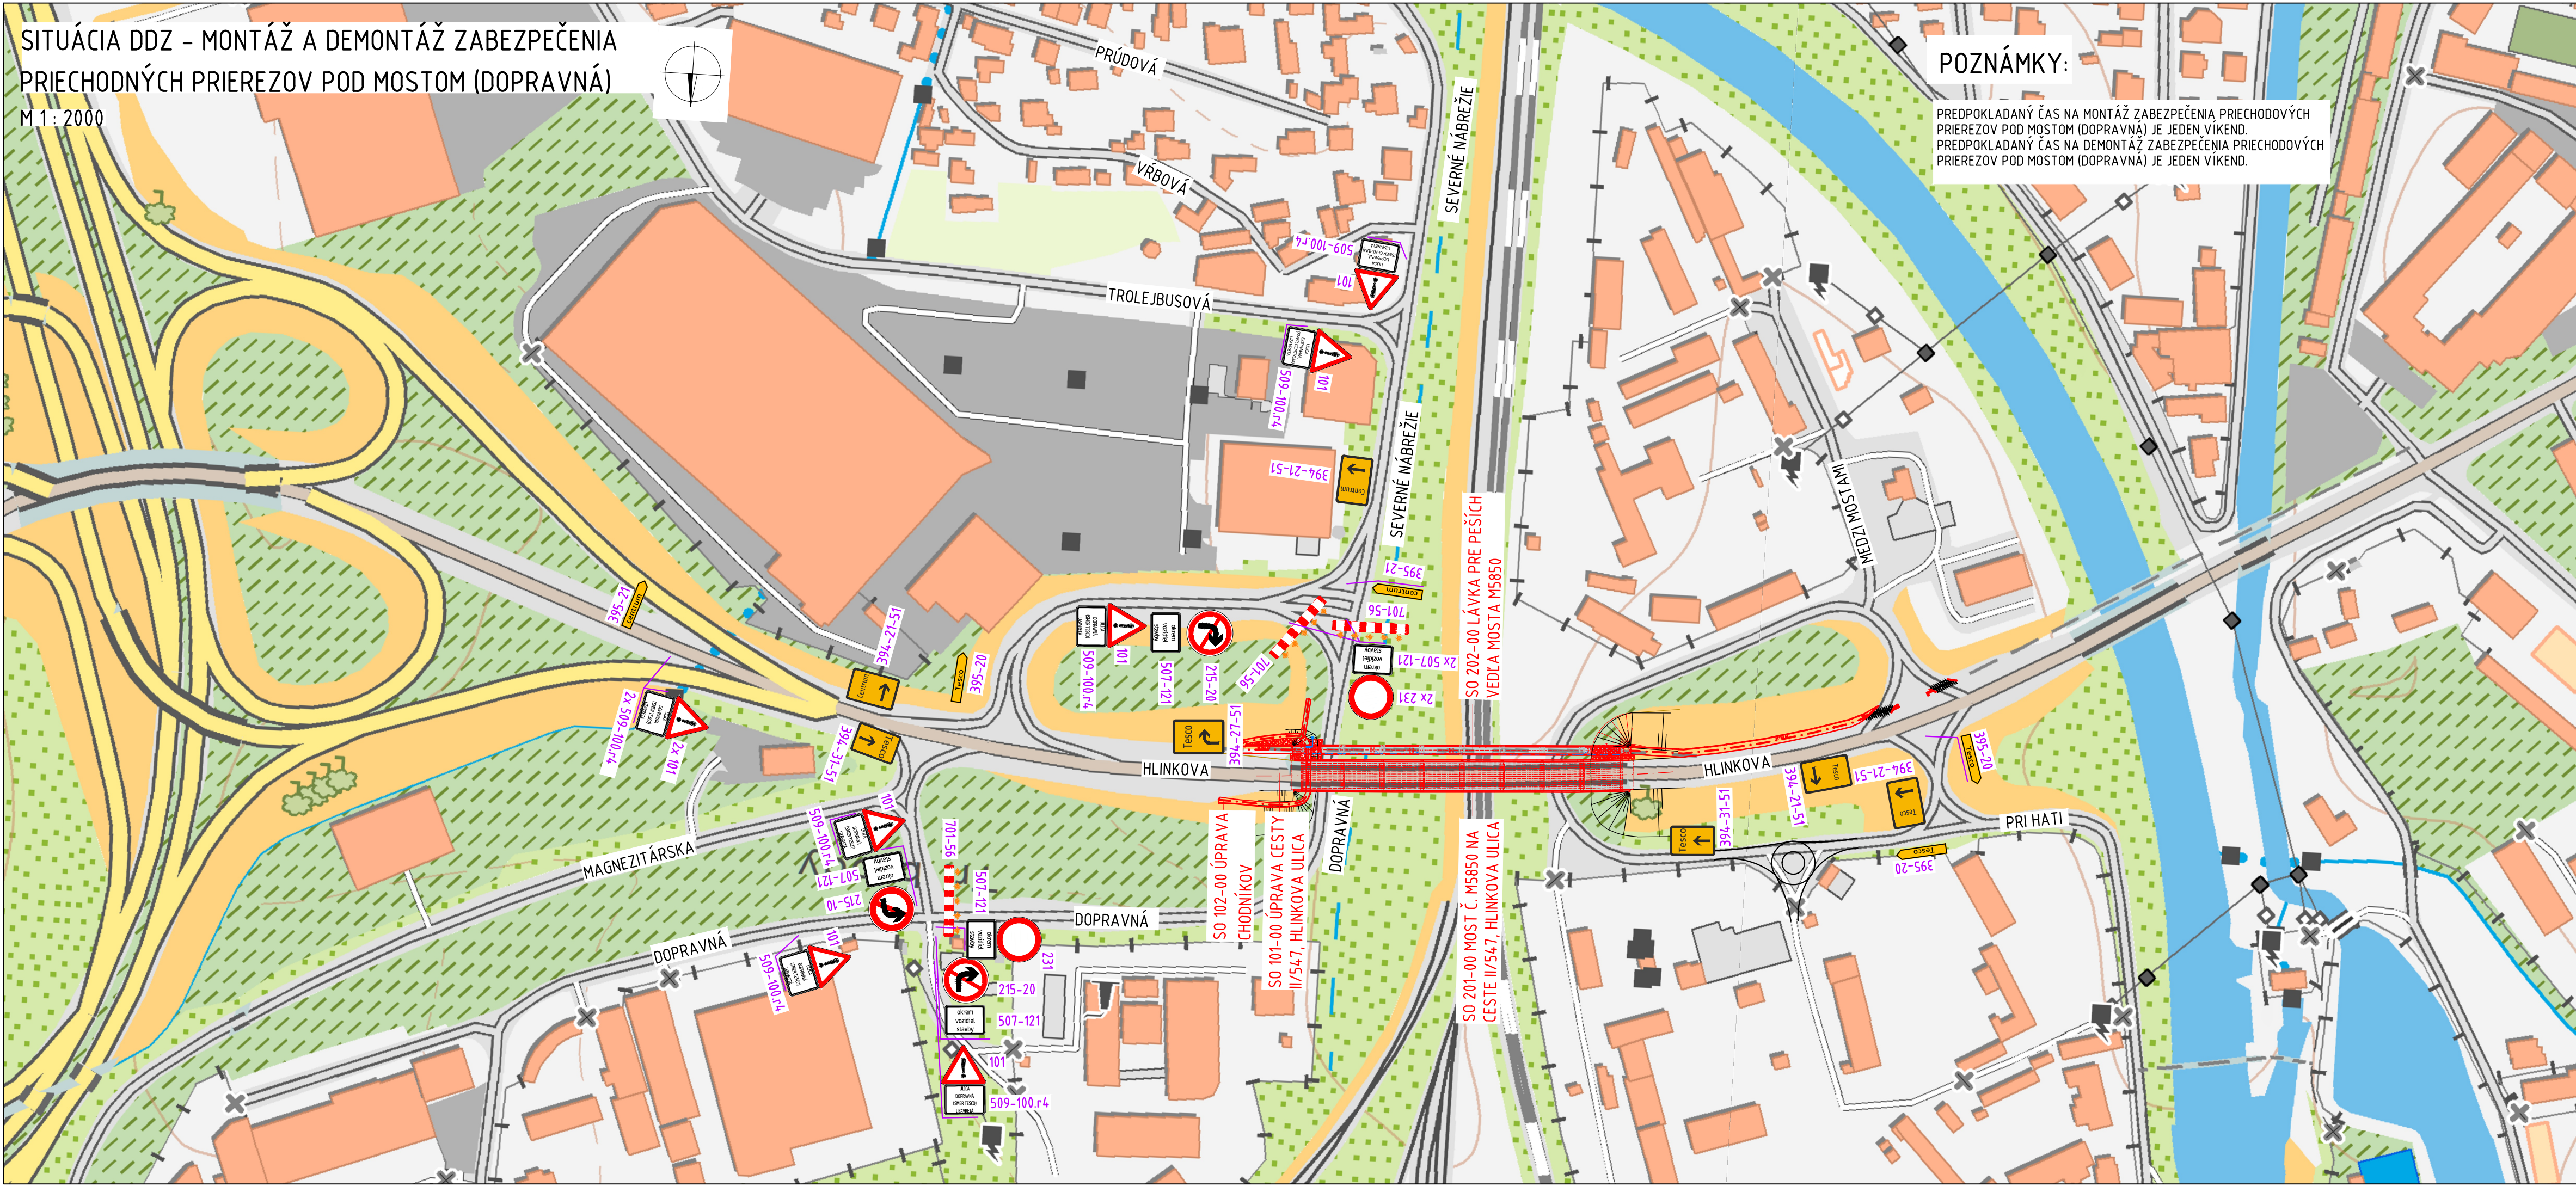

C.2

VYPRACOVAL: ING. M. TEMIAK		HL. INŽ. PROJEKTU: ING. K. KUNDRÁT, CSc.	ZHOTOVITEĽ: TUNROAD ENGINEERING Ružinovská 40, 821 03 Bratislava Telefon: +421 2 59 308 261 Fax: +421 2 59 308 260 E-mail: info@tunroad.sk
ZOD. PROJEKTANT: ING. D. VONGREJ		TECH. KONTROLA: ING. D. VONGREJ	
OBJEDNÁVATEĽ: Mesto Košice, Trieda SNP 48/A Košice, 040 11			
KRAJ: Košický samosprávny kraj		OKRES: KOŠICE	
STAVBA: MOST Č. M5850 NA CESTE II/547 A LÁVKA, HLINKOVA UL., KOŠICE			ČÍSLO ZÁKAZKY: TP-2020/014/01
			STUPEŇ: DSPRS
			DÁTUM: 07/2025
ČASŤ STAVBY: DOPRAVNÉ ZNAČENIE STAVBY			FORMÁT: 4 x A4
PRÍLOHA: SITUÁCIA DDZ - MONTÁŽ A DEMONTÁŽ ZABEZPEČENIA PRIECHODNÝCH PRIEREZOV POD MOSTOM (DOPRAVNÁ)			MIERKA: 1 : 2000
			ČÍSLO PRÍLOHY: 02.1
			SÚPRAVA: