


Pôdorys mosta na úrovni ±0,000 - mostné polia 1 a 2



Pôdorys mosta na úrovni ±0,000 - mostné polia 3 a 4



LEGENDA MOBILIÁRU 1.NP

- M15 PARKOVÁ LAVIČKA S OPERADLOM 1620 x 650 x 770mm (POVÝŠENÉ K PODLAŽKE)
- M1 NÁDOBA NA RASTLINY 700 x 380 x 320mm (POVÝŠENÉ K PODLAŽKE)
- M2 NÁDOBA NA RASTLINY 1500 x 380 x 320mm (POVÝŠENÉ K PODLAŽKE)
- M3 NÁDOBA NA RASTLINY 700 x 700 x 700mm (VÝŠ. KOPKY 150x150x100)
- M4 NÁDOBA NA RASTLINY 1000 x 1000 x 1000mm (VÝŠ. KOPKY 150x150x100)
- M6 NÁDOBA NA RASTLINY 1500 x 1500 x 1000mm (VÝŠ. KOPKY 150x150x100)
- M9 NÁDOBA NA RASTLINY 2000 x 2000 x 1000mm (VÝŠ. KOPKY 150x150x100)
- M12 ODPADKOVÝ KÔŠ 1070 x 400 x 940mm (POVÝŠENÉ K PODLAŽKE)
- M13 FONTÁNKA NA PITNÚ VODU 330 x 330 x 845mm (POVÝŠENÉ K PODLAŽKE)
- M14 STOJANY NA BICYCLE 1220 x 50 x 885mm (POVÝŠENÉ K PODLAŽKE)

MOBILIÁR M1 AŽ M15 JE ŠPECIFIKOVANÝ V SAMOSTATNOM DOKUMENTE S NÁZVOM VÝKAZ MOBILIÁRU

LEGENDA ŠPECIÁLNYCH PRVKOV VYBAVENIA 1.NP

- SO144 LEZECKÁ STĚNA
Lezecká stěna podľa osobitného návrhu špecializovanej firmy so samostatnou oceľovou nosnou konštrukciou kovovou k oceľovej konštrukcii mosta, opätrením vodeodolnou preglekou a lezeckými úchytmi. Zabezpečenie lezeckej cesty pomocou istiaceho lana. (pozri osobitnú dokumentáciu)
- SS1 ŠPLHACIA SIET'
Výplň lánom 250x250mm v oceľovej obvodovej nosnej konštrukcii, lano pre stavbu lanových parkov so šesť oceľovými jadrami a opletom zo superpropylenových vlákien, priemer 16mm (napr. Jungle Vandel) spojené krížovými plastovými spojkami. Zabezpečenie lezeckej cesty pomocou istiaceho lana. (pozri osobitnú dokumentáciu)

LEGENDA PODLAH

- MOSTOVKA, SKLADBA P9
- LIATA GUMOVÁ PODLAHA, SKLADBA P25
- ČISTIACA ZÓNA EXTERIÉR, SKLADBA P24

LEGENDA MIESTNOSTÍ

OZNACENIE	NÁZOV MIESTNOSTI	PLOCHA [m²]	PODLAHA	ZDŔ. SKL. PODLAHY
101	MOST T2-CYKLOLÁVKA	783,51	MOSTOVKA	P9
102	MOST T2	857,66	MOSTOVKA	P9
103	MOST T1	1534,44	MOSTOVKA	P9
104	LIATA GUMA	53,07	LIATA GUMA	P25
PLOCHA MIESTNOSTÍ CELKOM:		3228,68		

POZNÁMKA:
SKLADBY KONŠTRUKCIÍ SU UVEDENÉ V OSOBIT DOKUMENTE S NÁZVOM "SKLADBY KONŠTRUKCIÍ"
±0,000 = 212,920 m.n.m.
Polohový súradnicový systém: S-JTSK
Výškový súradnicový systém: B.p.v.

Investor: Mesto Trenčín Mesto: Trenčín Okres / obec: Trenčín Katastr. územie: Trenčín (864528), Orechové (872598), Zlatovce (873551)	Názov: Zelený most - ulica (Fiesta)	Part:
Autor architektonického návrhu: De Bondt s.r.o. Rybárska 738/9, 911 01 Trenčín tel: 0327480010, fax 7480013 e-mail: info@debondt.sk	Ing. arch. Michal Jánky	Pečiatka:
Projektant: De Bondt s.r.o. Rybárska 738/9, 911 01 Trenčín tel: 0327480010, fax 7480013 e-mail: info@debondt.sk	Zodpovedný projektant: Ing. Tomáš Bahno Vyracoval: Ing. Miroslav Zachara	
Štupň: REALIZAČNÝ PROJEKT Objekt: SO 111, 112, 113, 121 Profesia: 1.1 ARCHITEKTONICKO-STAVEBNÉ RIŠENIE Názov výkresu: Pôdorys mosta na úrovni ±0,000	Zak.č.: 21-08-05 Dátum: 01/2023 Formát: 16xA4 Mierka: 1:100 Č. výkresu: RP_ D_100_1_01	