

ÚZEMIE OBCE  
POVRCH ÚZEMIA  
ČÍSLO PARCELNÉ

OZNAČENIE VRCHOLOVÝCH BODOV

SO 06 PRÍPOJKA PLYNU - OPZ

MIERKA 1:200/100

VETVA "P1"

HLBKA VÝKOPU

KÓTA VÝKOPU

HLBKA DNA POTRUBIA

KÓTA DNA POTRUBIA

KÓTA PŮVODNÉHO TERÉNU

POROVNÁVACIA ROVINA


STANIČENIE [km/m]

DN/ID(PN)[mm]–MATERIÁL–DLŽKA[m]


SKLON[promile]–DLŽKA[m]

ULOŽENIE POTRUBIA

Kremnica					
Rastlý terén			Rastlý terén		
779			2698/6 potok		
2.70	34.70	20.20	20.80	62.20	18.20
L1		L2		L3	
				L4	
				L5	
				1.40	

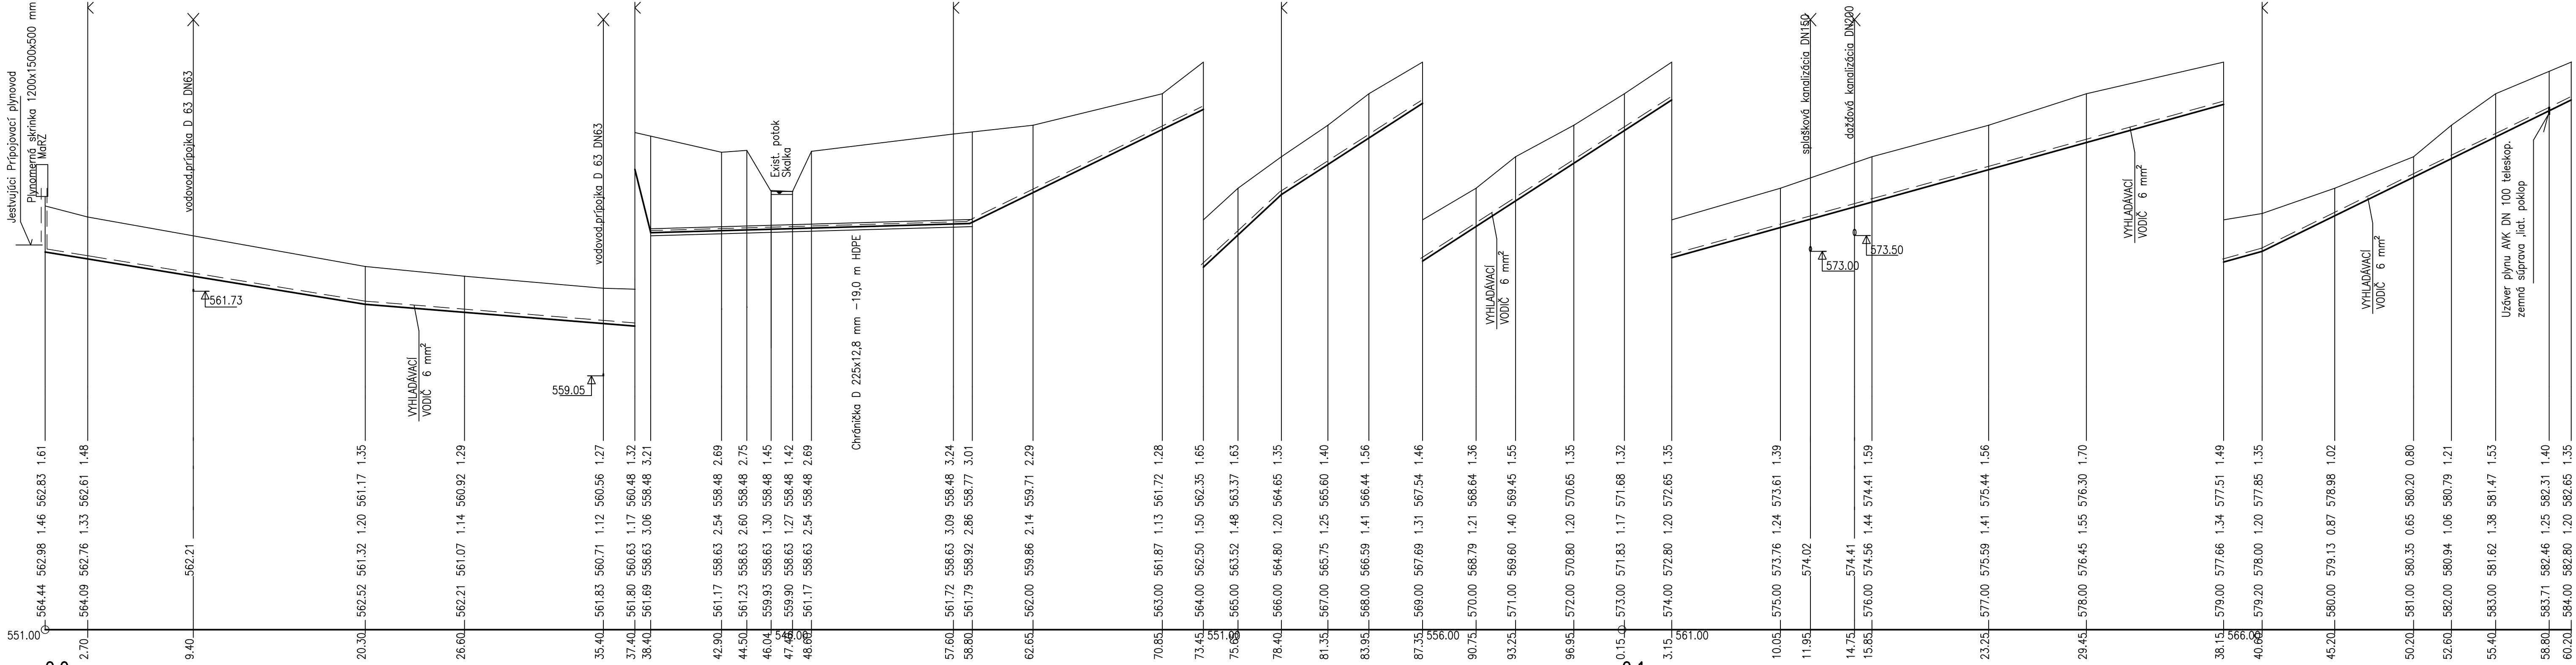

REVIZIA	DÁTUM	POPIS
0C		
0B		
0A		
00	11/25	

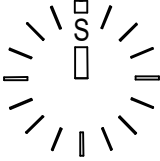

PEČIATKA

TENTO VÝKRES JE V ZMYSLE AUTORSKEHO ZÁKONA DUCHOVNÝM MAJETKOM PROJEKTOVEJ KANCELÁRIE  
ING. ARCH. JÁN DOLEJŠÍ AA SKA, GROSSLINGOVA 43, 811 09 BRATISLAVA A BEZ JEHO SOHLASU NIE JE  
DOVOLENÉ UROBIŤ Z NEHO KÓPIE, ROZMNOŽOVAŤ ANI MENIŤ ALEBO UPRAVOVAŤ  
±0,000 ≡ XXX,000 M.N.M, BALŤ PO VYROVNANÍ

GENERÁLNY PROJEKTANT TZP: ATOMSTUDIO S.R.O., BELEHRADSKÁ 71, 831 04 BRATISLAVA				ING. ARCH. JÁN DOLEJŠÍ AUTORIZOVANÝ ARCHITEKT SKA GROSSLINGOVA 43, 811 09 BRATISLAVA
HL.PROJEKTANT	ZODP.PROJEKTANT	VYPRACOVAL	KONTROLOVAL	
ING.ARCH.DOLEJŠÍ				ZÁKAZ.ČÍSLO 010/2024
INVESTOR: NÁRODNÁ BANKA SLOVENSKA, IMRICH A KARVAŠA 1, 813 25 BRATISLAVA				ARCHIV.ČÍSLO
AKCIA: TZP NBS KREMNICA				STUPEŇ PD DSP
CESTNÉ NAPOJENIE A PRÍPOJKY IS				DÁTUM 11/25
VYHOTOVIL:				MF Projekt s.r.o.
HL.PROJEKTANT	ZODP.PROJEKTANT	VYPRACOVAL	KONTROLOVAL	Mlynarovičova 11, tel. 0903/846 186
ING.ARCH.DOLEJŠÍ	ING. M. FOGMEG			851 03 BRATISLAVA
STAVEBNÝ OBJEKT: SO 06 PRÍPOJKA PLYNU - OPZ				E-mail: matej.fogmeg@gmail.com
ČASŤ/PROFESIA: PLYNOFIKÁCIA				Č VÝKRESU REVIZIA
OBSAH VÝKRESU:				FORMÁT 5 A4
Pozdĺžny profil prípojky NTL plynu				MIERKA 1:200/100

03			00
UMESTNENIE A NÁZOV SOBORU:			