TABUĽKA VYTYČOVANÝCH BODOV

Číslo	Súradnica X	Súradnica Y	Výška Z	Poznámka	[km]
1	2309440,638	1223457,729	127,008	ZUH,h	12,731 764
2	2309553,121	1223454,356	127,063	HM 12,8	
3	2309117,033	1223381,752	126,016	Zač. preved. kon.	12,854 464
4	2309120,021	1223354,248	126,024	Kon.preved. kon.	12,884 076
5	2309145,398	1223326,116	126,047	PR 1= HM 12,9	
6	2309160,968	1223306,556	126,063	PR 2	12,925
7	2309187,195	1223288,732	126,073	,ÚK	12,950
8	2309178,537	1223256,996	126,114	PR 3	12,960
9	2309192,106	1223257,436	126,188	PR 4	12,979
10	2309317,676	1223347,876	126,262	PR 5=KM 13,0	13,000
11	2309333,245	1223328,316	126,336	PR 6	13,025
12	2309388,814	1223308,756	126,410	PR 7	13,050
13	2309392,709	1223193,779	126,467	ZP	13,069 442
14	2309254,369	1223189,214	126,484	PR 8	13,075
15	2309215,033	1223169,700	126,558	PR 9= HM 13,1	13,100
16	2309280,291	1223167,233	126,606	ZO	13,118 145
17	2309285,990	1223150,469	126,632	PR10	13,125
18	2309302,441	1223131,594	126,706	PR11	13,150
19	2309318,900	1223113,174	127,780	PR12	13,175
20	2309336,535	1223096,161	128,853	PR13 = HM 13,2	13,200
21	2309354,410	1223077,682	128,927	PR14	13,225
22	2309372,875	1223060,448	129,001	PR 15	13,250
23	2309390,213	1223040,492	129,088	,ÚK	13,280
24	2309410,269	1223027,559	129,108	PR 17	13,300
25	2309413,247	1223026,747	129,109	KO	13,301 271
26	2309429,665	1223011,787	129,131	PR18	13,325
27	2309447,899	1222997,323	129,152	KP	13,348 274
28	2309460,293	1222996,253	129,154	PR 19	13,350
29	2309488,869	1222980,754	129,176	PR 20	13,375
30	2309488,465	1222960,256	129,199	HM = PR 21	13,400
31	2309508,161	1222940,757	129,222	PR 22	13,425
32	2309566,554	1222903,267	129,290	,ÚHKJ	13,500
33	2309329,582	1223230,184	výbeh.y PPR	zač. mate.r. ; LS	13,025
34	2309304,182	1223134,228	výbeh.y PPR	zmena mate.r.ve&k.r. ; LS	13,140 210
35	2309308,771	1223097,268	výbeh.y PPR	veľká r. ; LS	13,200
36	2309364,738	1223071,876	výbeh.y PPR	zmena veľke.r.hrub.r. ; LS	13,236 400
37	2309396,671	1222943,023	výbeh.y PPR	kon. mate.r. ; LS	13,379 600
38	2309412,863	1222929,222	výbeh.y PPR	zač. mate.r. ; LS	13,301 271
39	2309451,113	1222898,607	výbeh.y PPR	mate.r. ; LS	13,350
40	2309490,345	1222867,610	výbeh.y PPR	mate.r. ; LS	13,400
41	2309506,035	1222850,213	výbeh.y PPR	koniec mate.r. ; LS	13,420
42	2309210,559	1223164,149	výbeh.y PPR	zač.mate.r. ; PS	13,154 600
43	2309309,844	1223118,798	výbeh.y PPR	zmena mate.r.veľke.r. ; PS	13,154 400
44	2309334,428	1223093,864	výbeh.y PPR	veľke.r. ; PS	13,200
45	2309370,518	1223068,165	výbeh.y PPR	veľke.r. ; PS	13,250
46	2309390,264	1223038,181	výbeh.y PPR	kon. veľke.r. ; PS	13,283
47	2309411,592	1223022,481	výbeh.y PPR	zač. mate.r. ; PS	13,304 300
48	2309447,332	1222993,821	výbeh.y PPR	mate.r. ; PS	13,350
49	2309488,564	1222962,823	výbeh.y PPR	mate.r. ; PS	13,400
50	2309502,259	1222950,422	výbeh.y PPR	kon. mate.r. ; PS	13,420

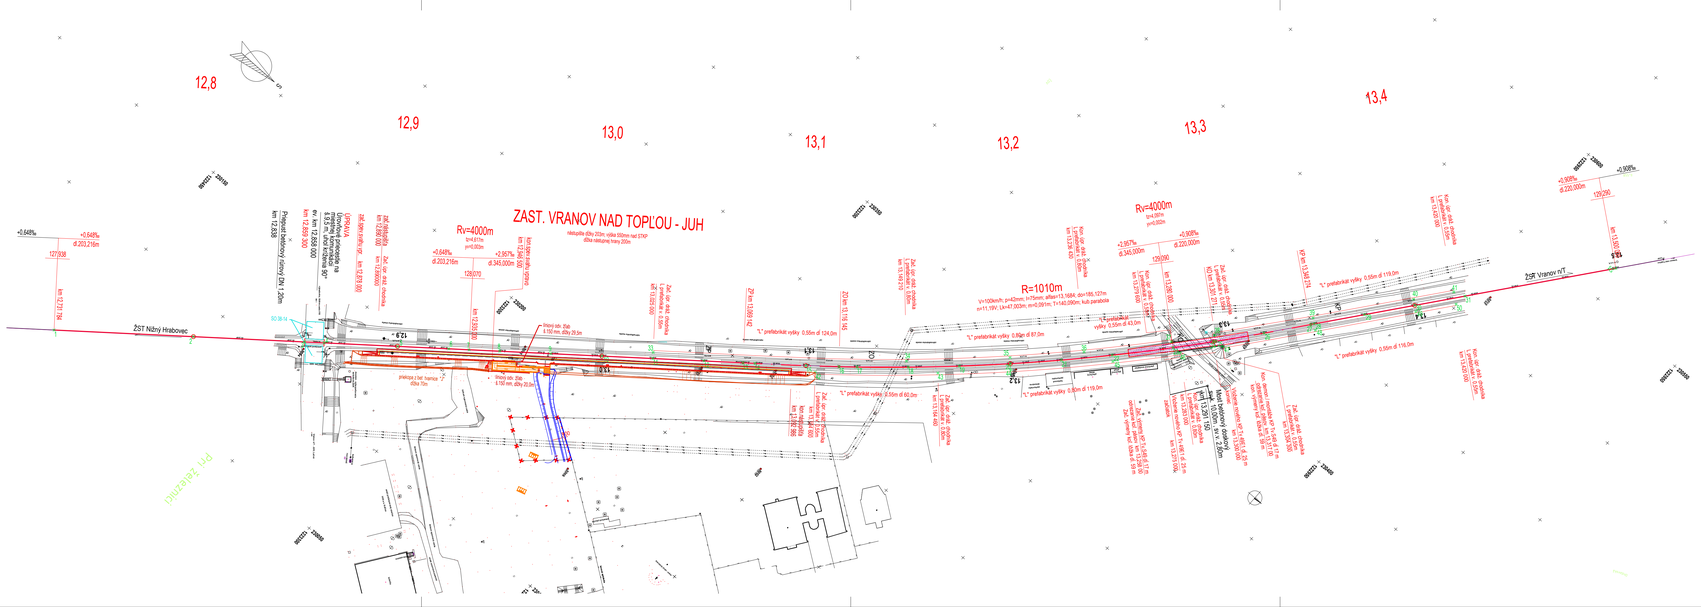

Súradnicový systém: JTSK
Výškový systém: Balt po vyrovnaní
Trieda presnosti: STN 73 0422

					Číslo oprávy