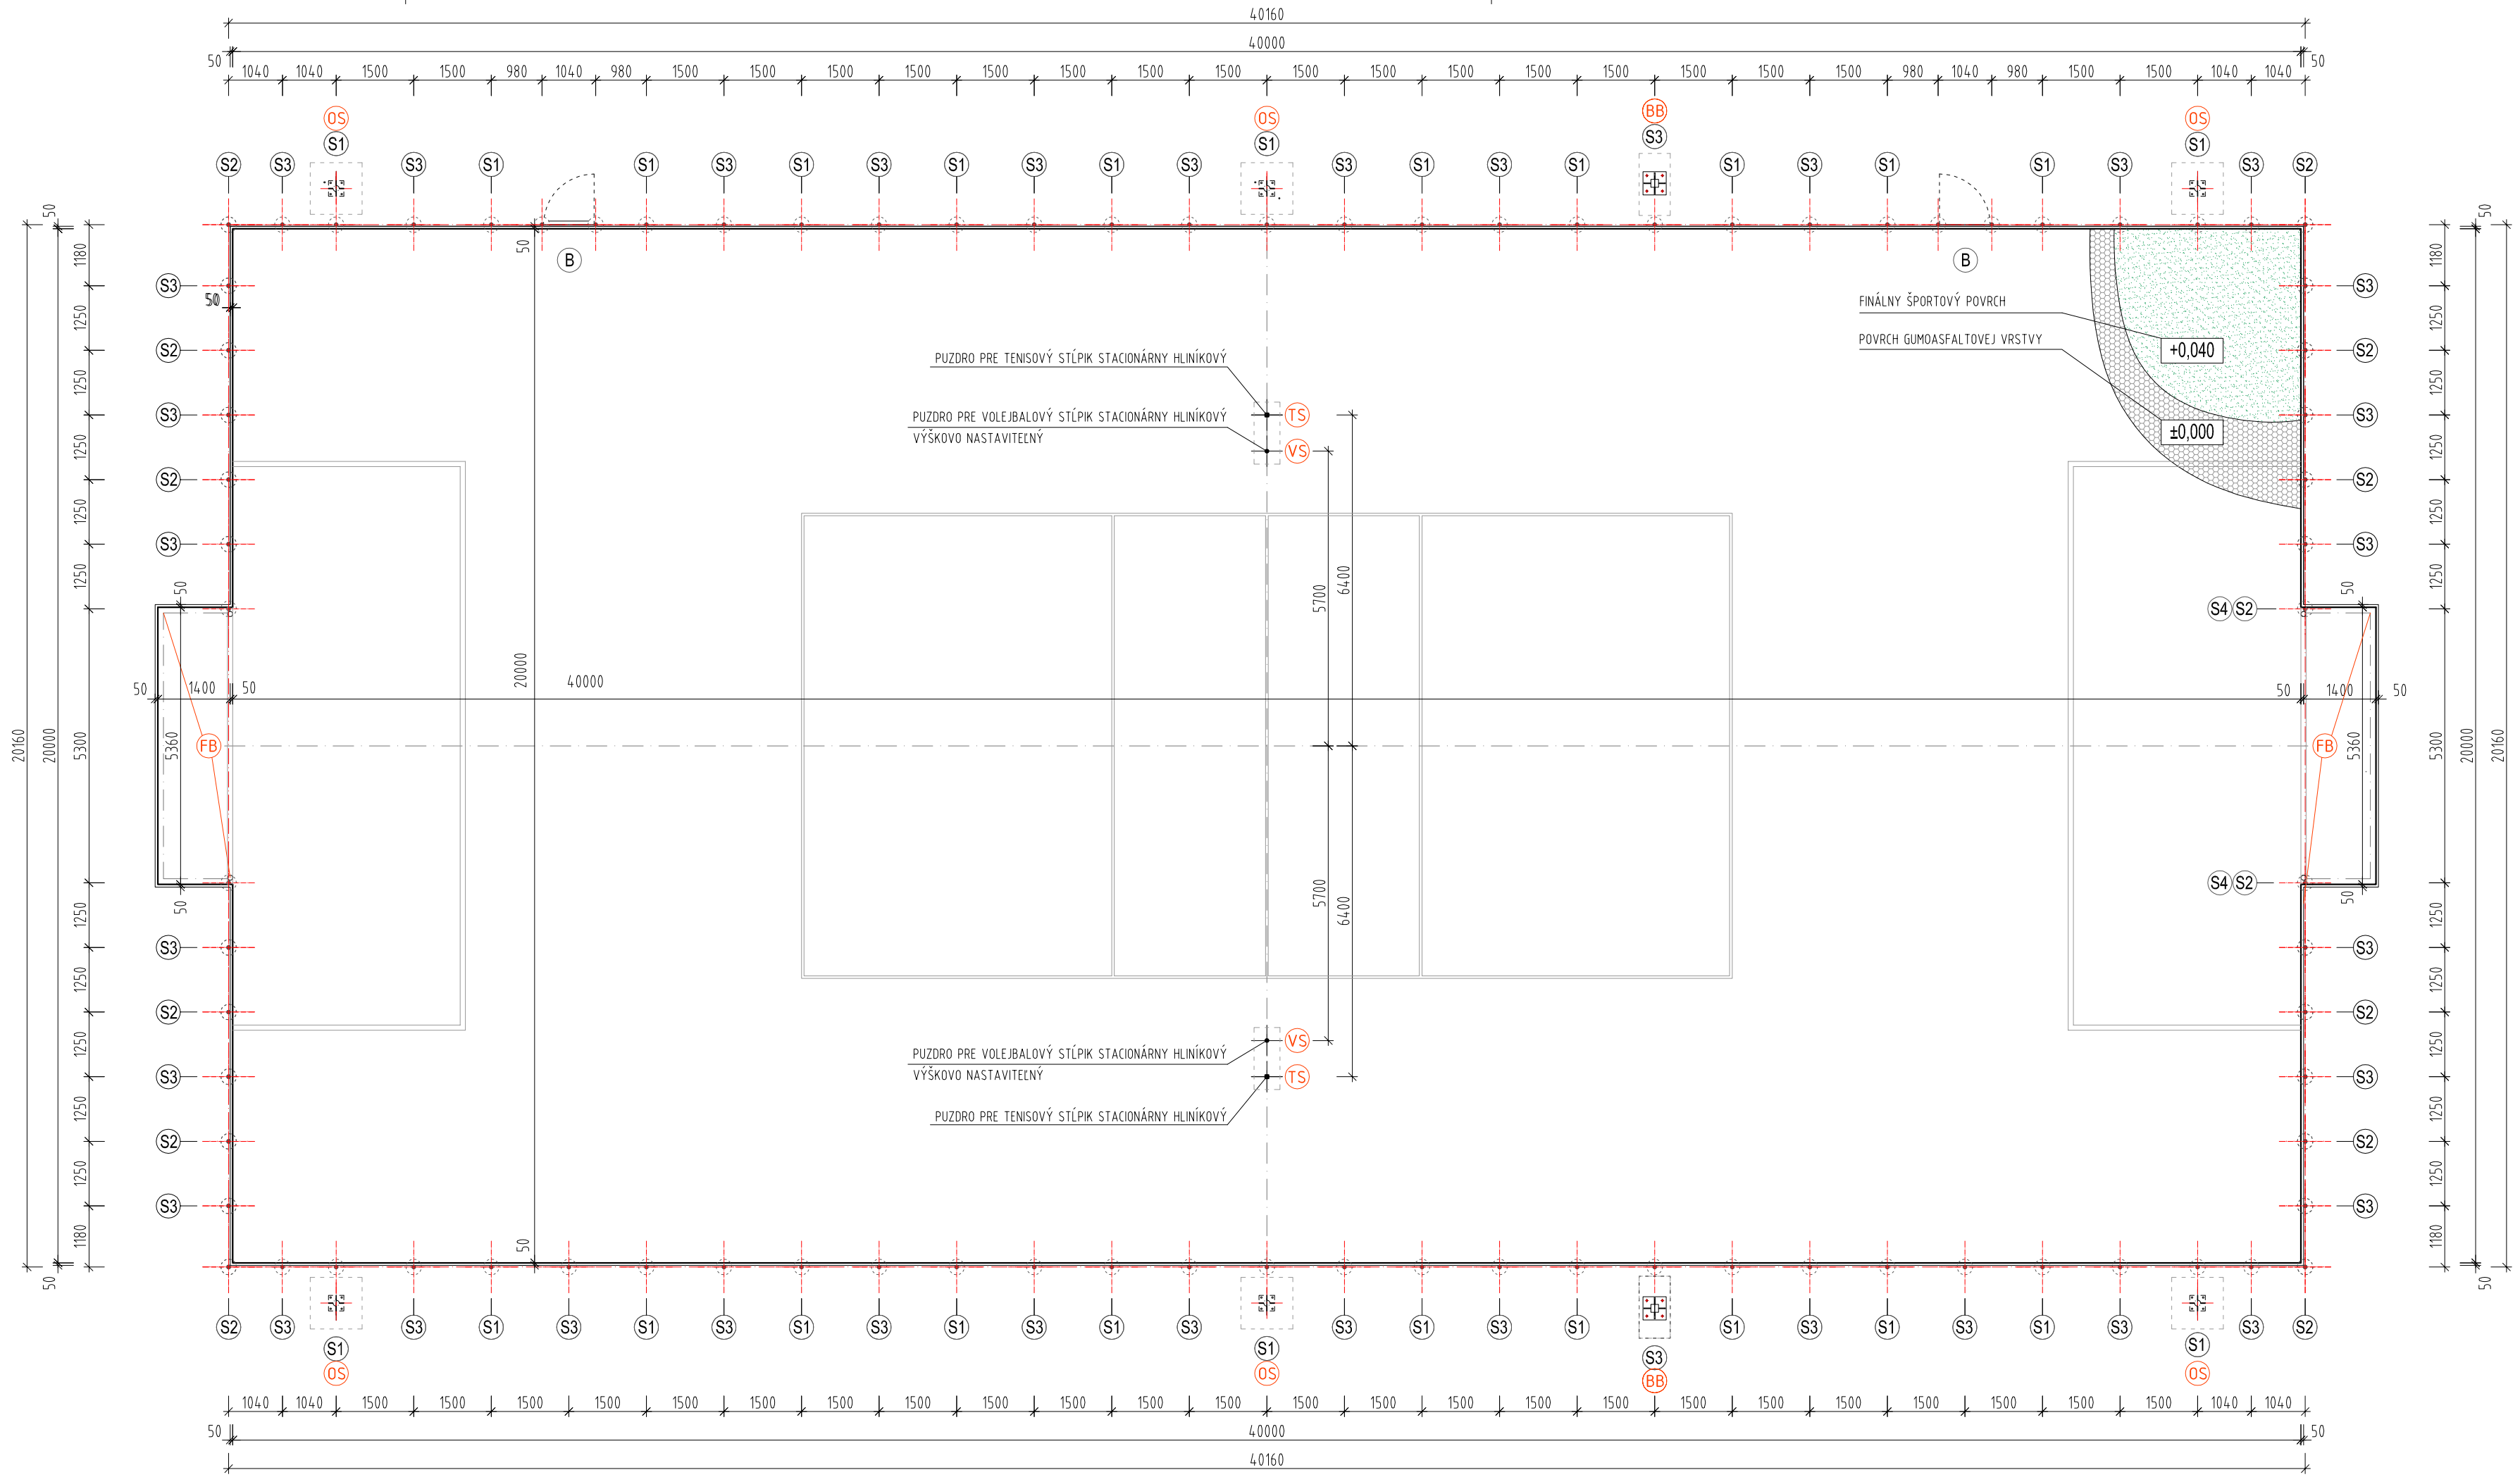

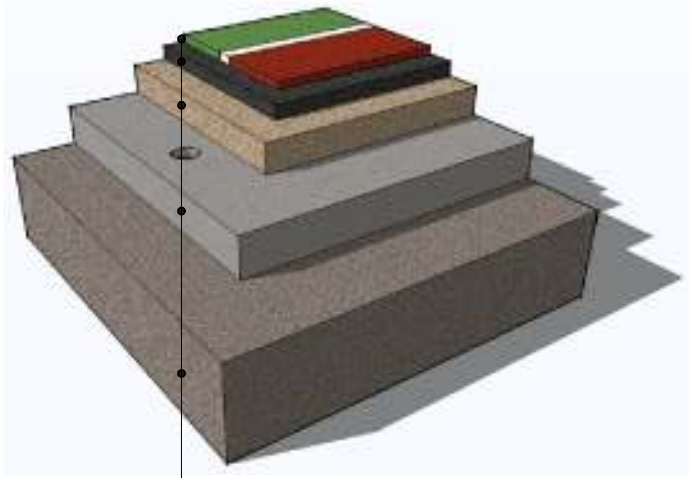

- UMELÁ TRÁVA výška vlasu 40±2 mm
- PRUŽNÁ VODOPRIEPUSTNÁ STABILIZAČNÁ PODLOŽKA Z GUMNOASFALTU HR. 20 mm
- KAMENNÁ DRŤ fr. 0-22 mm HR. 50 mm
- SPEVNENÝ PODKLAD - ASFALT
- PODKLADOVÉ VRSTVY KAMENNEJ DRTE

SKLADBA VRSTIEV HRACEJ PLOCHY IHRISKA

S

LEGENDA:

ZOSTAVA OPLOTENIA

- S1 STĽPIK GALVANIZOVANÝ Φ 60 mm, DĽ. 3500 mm
- S2 STĽPIK GALVANIZOVANÝ Φ 60 mm, DĽ. 5800 mm
- S3 STĽPIK GALVANIZOVANÝ Φ 60mm, DĽ. 1500 mm
- S4 STĽPIK PROFILOVANÝ AL, 98x70mm, DĽ. 1000 mm
- B BRÁNIČKA JEDNOKRÍDLOVÁ 1100 x 2200 mm

VYBAVENIE IHRISKA

- BB BASKETBALOVÝ BORD
- VS VOLEJBALOVÝ STĽPIK, STACIONÁRNY, VÝŠKOVO NASTAVITEENÝ
- TS TENISOVÝ STĽPIK, STACIONÁRNY, HLINÍKOVÝ
- FB FUTBALOVÁ BRÁNA, DEMONTOVATEENÁ, VNÚTORNÝ ROZMER 5000x2000x1300mm
- OS STOŽIAR OSVETLENIA DO VÝŠKY 9m

ČIAROVANÉ ŠPORTY

FUTBAL- BRÁNKOVISKO, VOLEJBAL

POZNÁMKA:

- STĽPIKY SÚ ZABETÓNOVANÉ DO PATIEK Z PROSTÉHO BETÓNU B15 - C12/15, Φ300 mm, V. 800 mm
- OKRAJE PLOCHY BUDÚ LEMOVANÉ BETÓNOVÝMI PARKOVÝMI OBRUBNÍKMI 1000x200x50mm OSADENÝMI DO BETÓNOVÉHO LÔŽKA

HRACIA PLOCHA: 800 m^2 + 15,54 m^2 (bránkoviská)

Projekt
Dokumentácia pre stavebné konanie

Stavba
Multifunkčné ihrisko

Miesto stavby
areál ZŠ Slovanská, Púchov-Horné Kočkovce
č.p. KN-C 132/1 k.ú. Horné Kočkovce

Investor
Mesto Púchov
Štefánikova 821/21
020 01 Púchov

projektant
FORMAT
FORM-AT, s.r.o.
SNP 229, 033 01 Liptovský Hrádok
07format@gmail.com, tel. 0911 454 101

zodp. projektant
Ing.arch. Zuzana Pajerchínová- Štoková

vypracovala
Ing.arch. Martina Švantnerová
martina.svantner@gmail.com, tel. 0908 552 141

zákazka č. 2015_04_20
dátum 04/2015

Obsah výkresu
Pôdorys

Mierka 1 : 100

Č. výkresu E_02

Kópia číslo