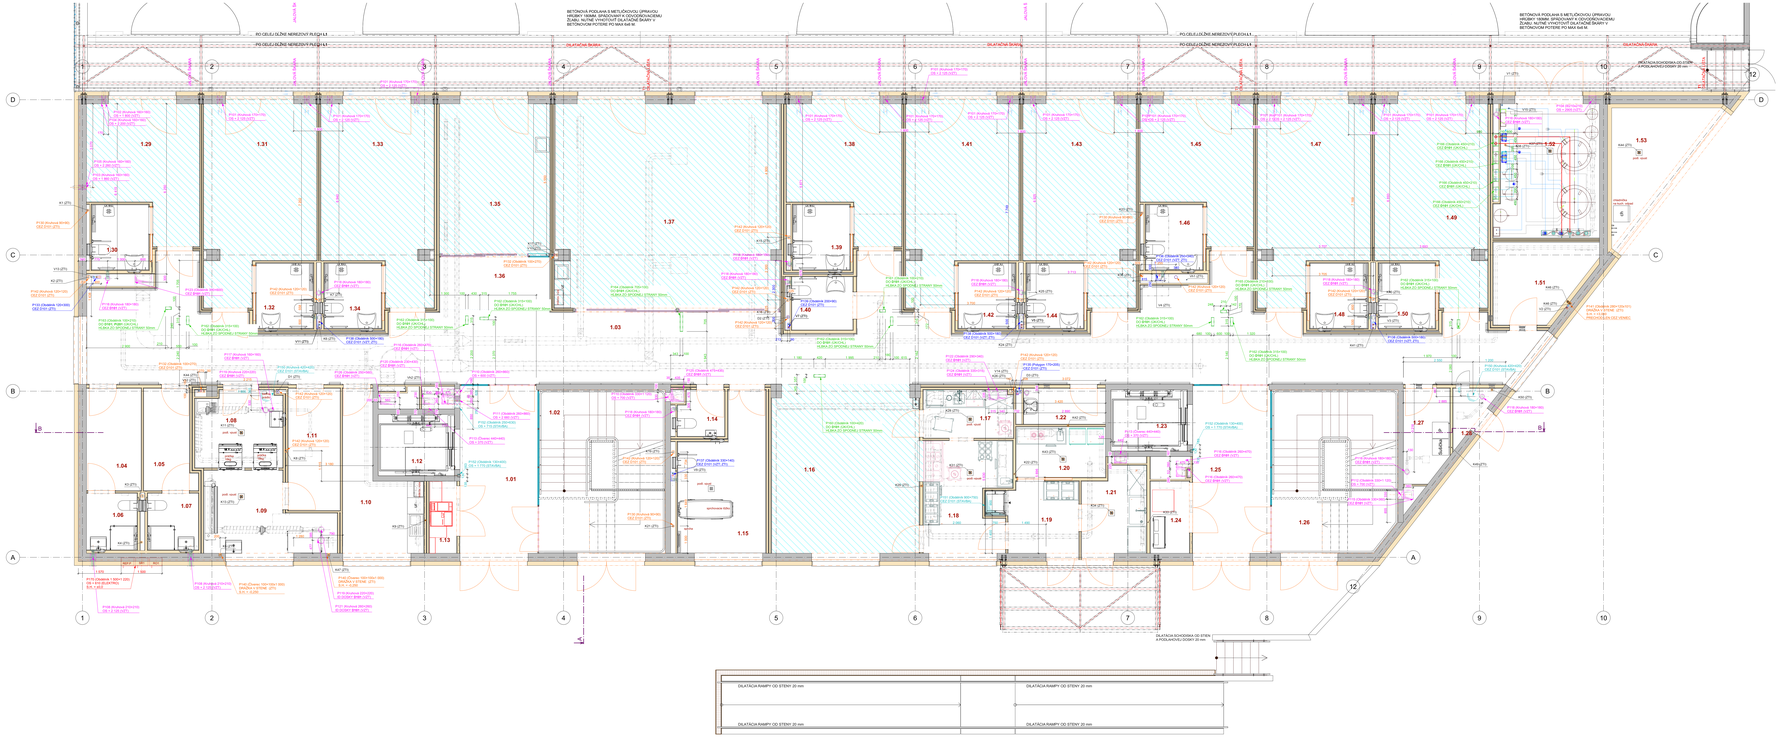
BETÓNOVÁ PODLAHA S METLIČKOVOU ÚPRAVOU
ZUBU - NUTNÉ V PRÍPADOCH DILATAČNÝCH ŠKÁR!!! V
BETÓNOVOM POTERE PO MAX 6x6 M.
PO CELEJ ĽUBNÉ NEREZOVÝ PLECH L1
DILATAČNÁ ŠKÁRA
DILATAČNÁ SCHODISKA OD STIEN
A PODLAHOVEJ DOSKY 20 mm
DILATÁCIA RAMPY OD STIENY 20 mm

PRIEBEŽNÁ ŠÍRKA 1 500
PRIEBEŽNÁ ŠÍRKA 1 500
PRIEBEŽNÁ ŠÍRKA 1 500