




CHLADENIE.


**LEGENDA :**

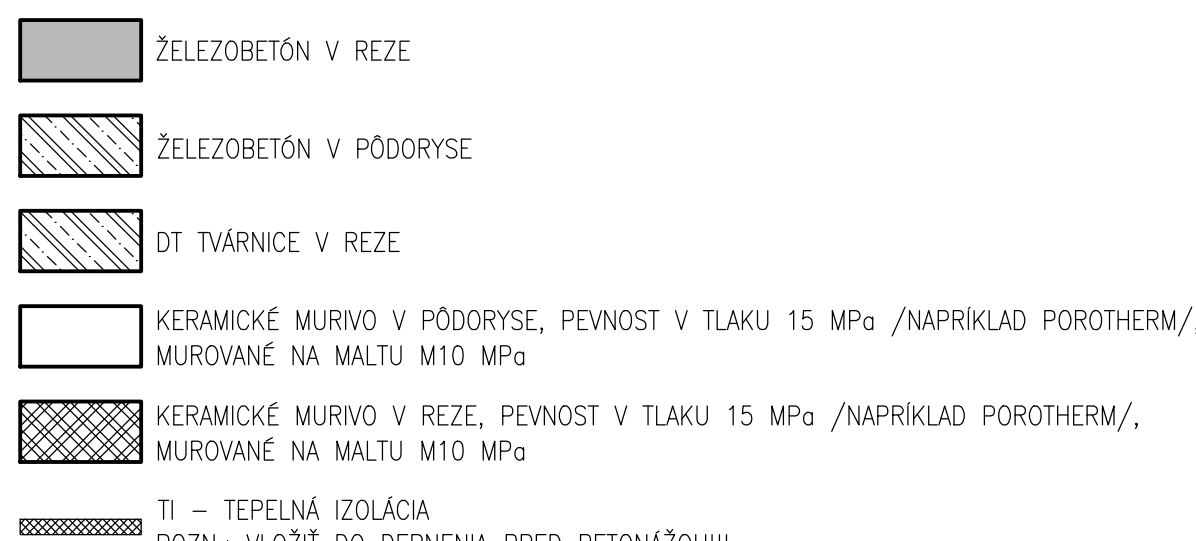


**POZNÁMKY :**


**VÝKAZ PRVKOV SCHÖCK:**

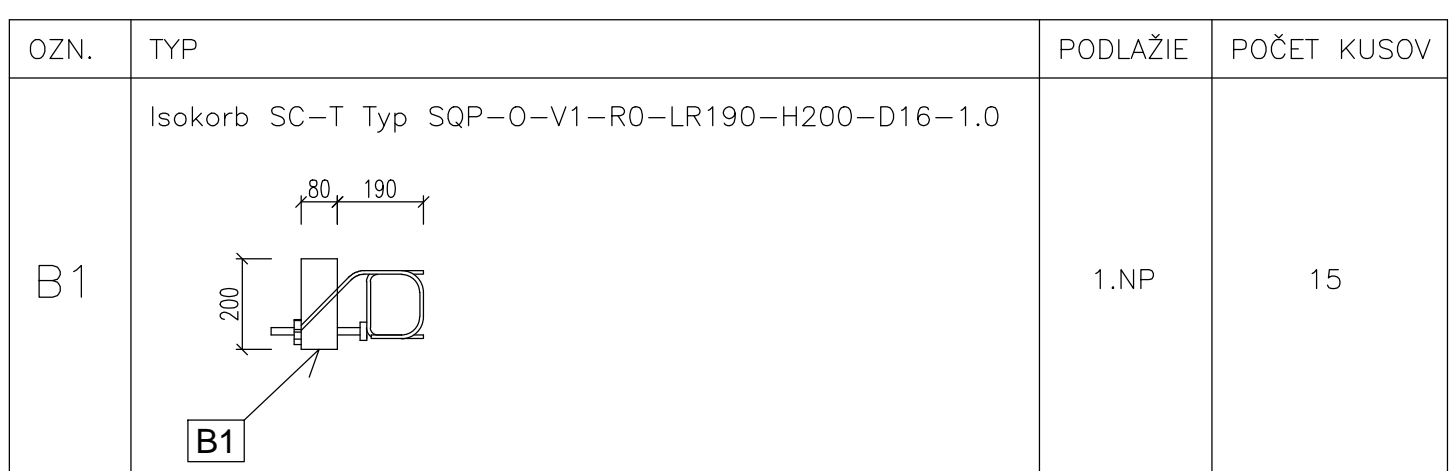

POZN.: TERMOKOŠ-ISOKORB VYHOVUJE NA KLADNÚ AJ ZÁPORNÚ ZVISLÚ SILU /SANIE VETRA/

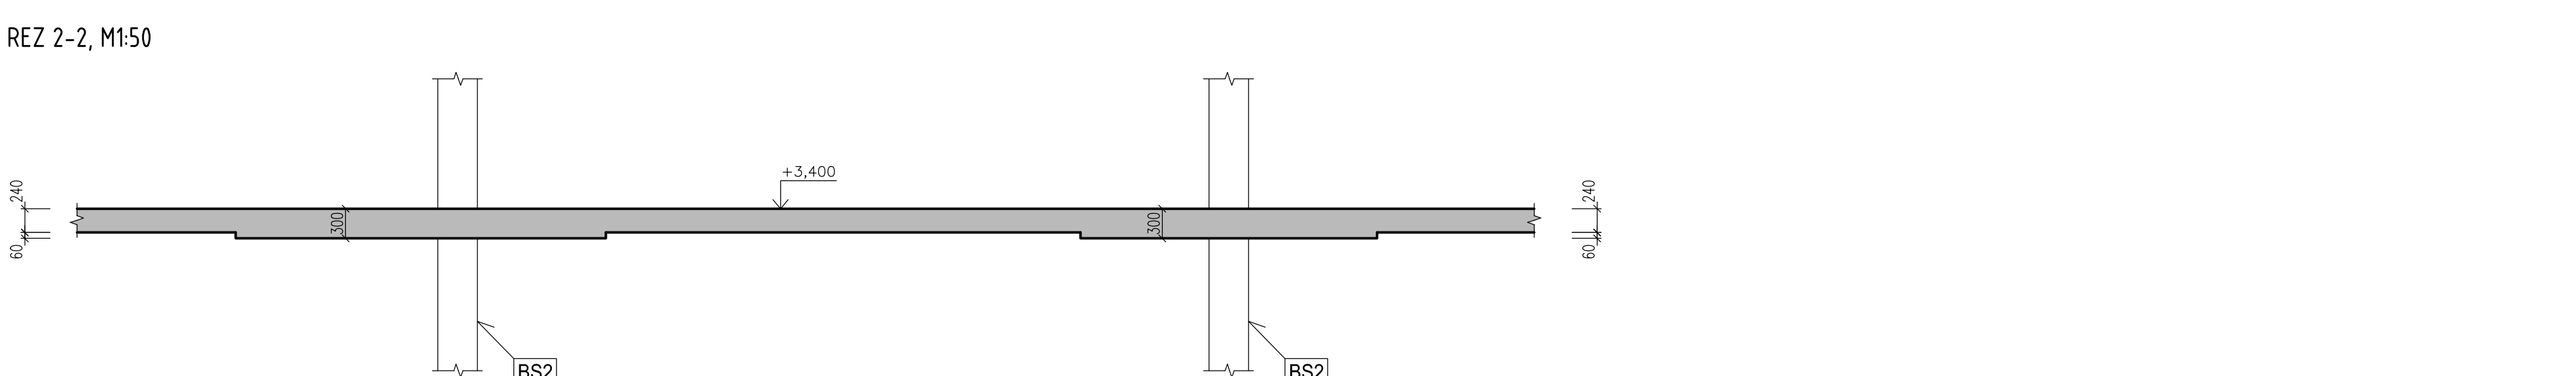

## VÝKAZ PRVKOV SCHÖCK:

QZN.	TPP	POČET KUSOV	BEŽNE METRE
F1	Schöck TRANSOLE typ B-V2-L1000-B350	4	–
F2	Schöck TRANSOLE typ 2-VHHH-V	12	–
F3	Schöck TRANSOLE typ F-V2-L1000	4	–
F4	Schöck TRANSOLE typ L-420	–	32,0
F5	Schöck TRANSOLE typ D+H	2	–
H1	Schöck BOLE 12/200-6/A840-CV20	108	–
H2	Schöck BOLE 12/200-5/A700-CV20	5	–
H3	Schöck BOLE 12/200-7/A890-CV20	3	–
H4	Schöck BOLE 16/260-4/A760-CV20	16	–

POUŽÍTEĚ : 1. 2. 839

BETÓN EN206-1 - C25/30 - XC1 (SK) - Cl 0.4 - Dmax 16mm - S3  
VÝSTUŽ S500B

ZVÁRANÁ SIEŤ BST 500 M

OCEI S335 MBa

[illegible]

INVESTOR	GEN. PROJEKTANT	ÚČEROVNÁ JEDNOTKA	KONTAKT
