


LP SÍTKY - KONZERVA  
(IDVT 10 391 733)

MĚŘ. 1 : 500/100

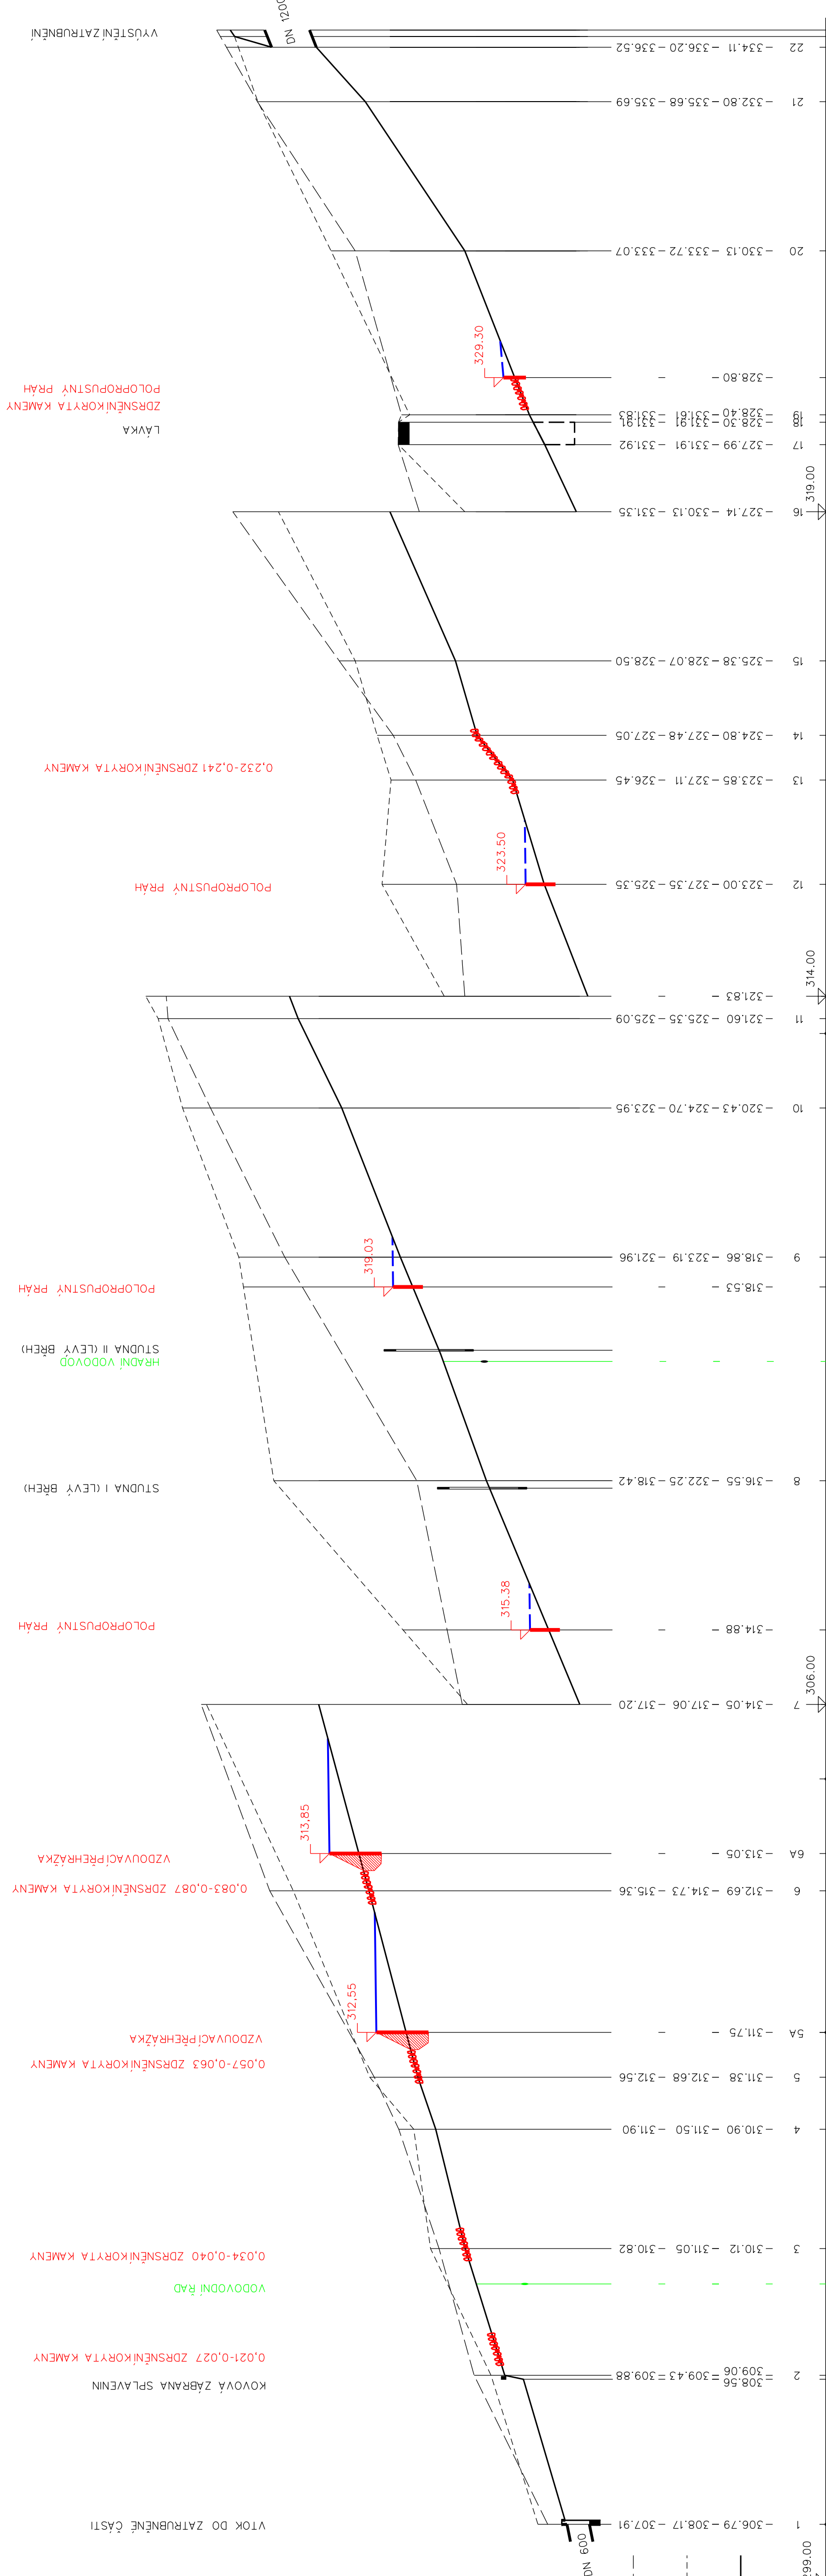

VYPRACOVAL: ING. R. ŠABLÍK	ODP. PROJEKTANT: ING. GALUŠKOVÁ	SOUBOR: D.1.3_Podél_Profil.dgn	ZAKÁZKOVÉ ČÍSLO: 2024032S	TOVÁRNÍ 772 11 Olomouc s.r.o.
OBJEDNATEL: Město Šternberk, Horní náměstí 78/16, 785 01 Šternberk	DATUM: 09 / 2024	FORMÁT: 5 A4	STUPEŇ: DSP+DPS	Č. PRÍLOHY: D.1.3
ZAKÁZKA: PD Šternberk - Konzerva, opatření na vodním toku	MĚŘÍTKO: 1 : 500/100	Č. KOPIE:	PODÉLNÝ PROFIL	