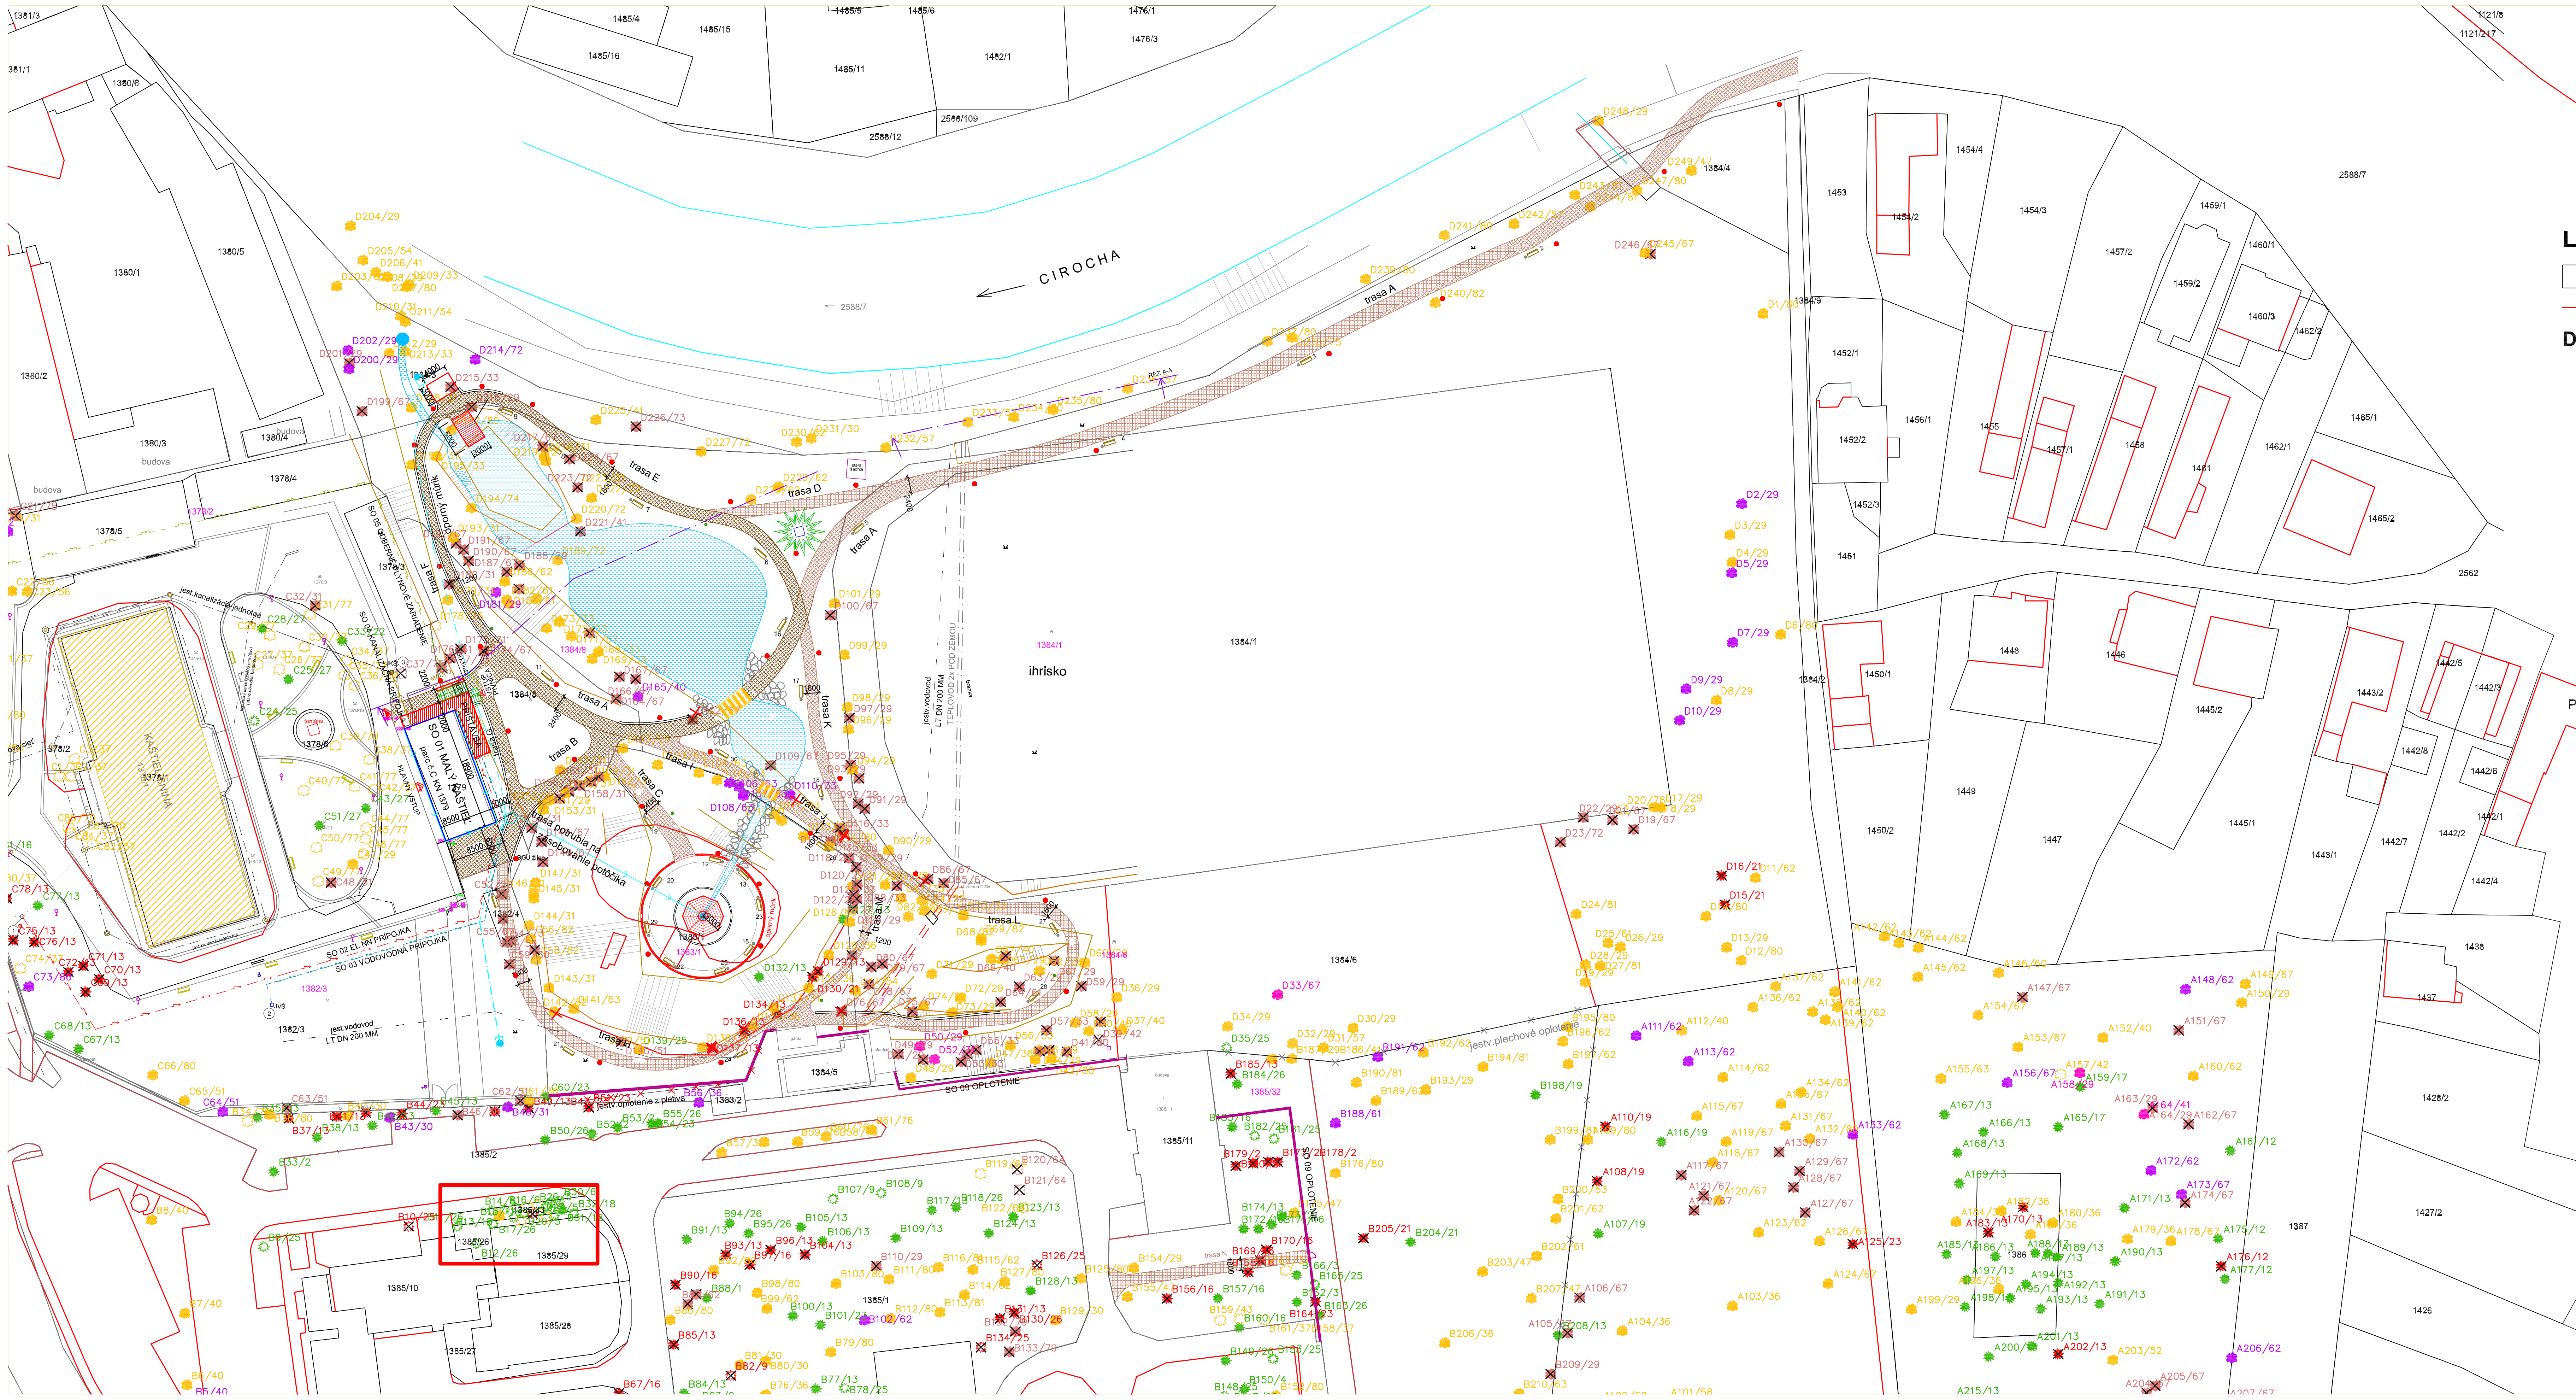

Legenda

▭ Hranice parciel registra C
— Vnútorná kresba parciel

Dreviny

- ● Ihličnatý strom - ponechať
- ☒ Ihličnatý strom - vyrúbať
- ○ Ihličnatý ker - ponechať
- ☒ Ihličnatý ker - vyrúbať
- ● Listnatý strom - ponechať
- ● Listnatý strom - orezať
- ● Listnatý dvojkáp - vyrúbať jeden kmeň
- ☒ Listnatý strom - vyrúbať
- ○ Listnatý ker - ponechať
- ✕ Listnatý ker - vyrúbať

Pri drevinách uvedené číslo a kód dreviny

Zoznam druhov drevín

Typ	Kód dreviny	Vedecký názov	Slovenský názov
Ihličnaté	1	Abies grandis	Jedľa obrovská
	2	Abies nordmanniana	Jedľa Nordmannova
	3	Chamaecyparis lawsoniana	Cypruštek Lawsonov
	4	Chamaecyparis nootkatensis	Cypruštek nutkanský
	5	Chamaecyparis obtusa	Cypruštek tupolistý
	6	Chamaecyparis pisifera	Cypruštek hrachonosný
	7	Juniperus communis	Borievka obyčajná
	8	Juniperus horizontalis	Borievka rozprestretá
	9	Juniperus chinensis	Borievka čínska
	10	Juniperus procumbens	Borievka poliehavá
	11	Juniperus squamata	Borievka šupinatá
	12	Larix decidua	Smrekovec opadavý
	13	Picea abies	Smrek obyčajný
	14	Picea glauca	Smrek biely
	15	Picea omorica	Smrek omorikový (omorika)
	16	Picea pungens	Smrek pichľavý
	17	Pinus banksiana	Borovica Banksova
	18	Pinus mugo	Borovica horská - kosodrevina
	19	Pinus nigra	Borovica čierna
	20	Pinus strobus	Borovica hladká (wejmutovka)
	21	Pinus sylvestris	Borovica lesná (sosna)
	22	Platycladus orientalis	Tujovec východný
	23	Pseudotsuga menziesii	Duglaska tisolistá
	24	Taxus baccata	Tis obyčajný
	25	Taxus x media	Tis prostredný
	26	Thuja occidentalis	Tuja západná
	27	Thuja plicata	Tuja riasnatá
	28	Tsuga canadensis	Jedľovec kanadský (tsuga)
Listnaté	29	Acer campestre	Javor poľný (babyka)
	30	Acer platanoides	Javor mliečny
	31	Acer pseudoplatanus	Javor horský (klen)
	32	Aesculus hippocastanum	Pagaštan konský
	33	Alnus glutinosa	Jelša lepkavá
	34	Berberis thunbergii	Dráč Thunbergov
	35	Berberis vulgaris	Dráč obyčajný
	36	Betula pendula	Breza previsnutá
	37	Buxus sempervirens	Krušpán vždyzelený
	38	Calluna vulgaris	Vres obyčajný
	39	Caragana arborescens	Karagana stromovitá
	40	Carpinus betulus	Hrab obyčajný
	41	Cerasus avium	Čerešňa vtáčia
	42	Corylus avellana	Lieska obyčajná
	43	Deutzia scabra	Trojpuk drsný
	44	Erica carnea	Vresovec mäsový
	45	Euonymus fortunei	Bršlen Fortuneov
	46	Euonymus japonicus	Bršlen japonský
	47	Fraxinus excelsior	Jaseň štíhly
	48	Hibiscus syriacus	Ibištek sýrsky
	49	Juglans nigra	Orech čierny
	50	Juglans regia	Orech kráľovský
	51	Malus domestica	Jabloň domáca
	52	Malus sylvestris	Jabloň planá
	53	Negundo aceroides	Javorovec jaseňolistý
	54	Padus avium	Čremcha obyčajná
	55	Pentaphylloides fruticosa	Nátržníkovec krovitý
	56	Platanus hispanica	Platan javorolistý
	57	Populus nigra	Topoľ čierny
	58	Populus tremula	Topoľ osikový (osika)
	59	Prunus domestica	Slivka domáca
	60	Pyrus pyraster	Hruška planá
	61	Quercus petraea	Dub zimný
	62	Quercus robur	Dub letný
	63	Quercus rubra	Dub červený
	64	Rhododendron ? hybridum	Rododendron hybridný
	65	Rhododendron forrestii	Rododendron Forrestov
	66	Rhododendron luteum	Rododendron žltý
	67	Robinia pseudoacacia	Agát biely
	68	Rosa canina	Ruža šípová
	69	Rosa x centifolia	Ruža stolistá (čajová ruža)
	70	Rosa x kordesii	Ruža Kordesova (sadová ruža)
	71	Rosa x polyantha	Ruža mnohokvetá (polyantka)
	72	Salix alba	Vŕba biela
	73	Salix caprea	Vŕba rakytová (rakyta)
	74	Salix fragilis	Vŕba krehká
	75	Sambucus nigra	Baza čierna
	76	Sorbus aucuparia	Jarabina vtáčia
	77	Spiraea x vanhouttei	Tavoľník van Houtteho
	78	Swida sanguinea	Svíb krvavý
	79	Syringa vulgaris	Orgován obyčajný
	80	Tilia cordata	Lipa malolistá
	81	Tilia platyphyllos	Lipa veľkolistá
	82	Ulmus minor	Brest hrabolistý

ARGO
PROJEKČNÁ KANCELÁRIA
STROJÁRSKA 2060,SNINA

Zodpovedný projektant:	Ing.arch. Jozef BAJUS	
Projektant:	Ing.Ivana MEGOVÁ	

Stavba:
OBNOVA HISTORICKEJ PAMIATKY-MALÝ KAŠTIEL SNINA

Objekt:	Miesto: SNINA, parc.č. C KN 1379, 1383/1, 1384/8, 1378/2,1382/3	Formát:	8 x A4
		Dátum:	02/2014
Diel: ASR	Investor: MESTO SNINA STROJÁRSKA 2060/95	Číslo zákazky:	09/2013
		Špecifické číslo:	
Predmet výkresu: SITUÁCIA PODLA DENDROLOGICKÉHO PRIESKUMU		Kotované:	MM
		Mierka:	M 1:500
Stupeň PD: RP	Kód objektu	Kód profesie ASR	Číslo výkresu: D