


SITUACE 1:250
SO 101 CHODNÍK

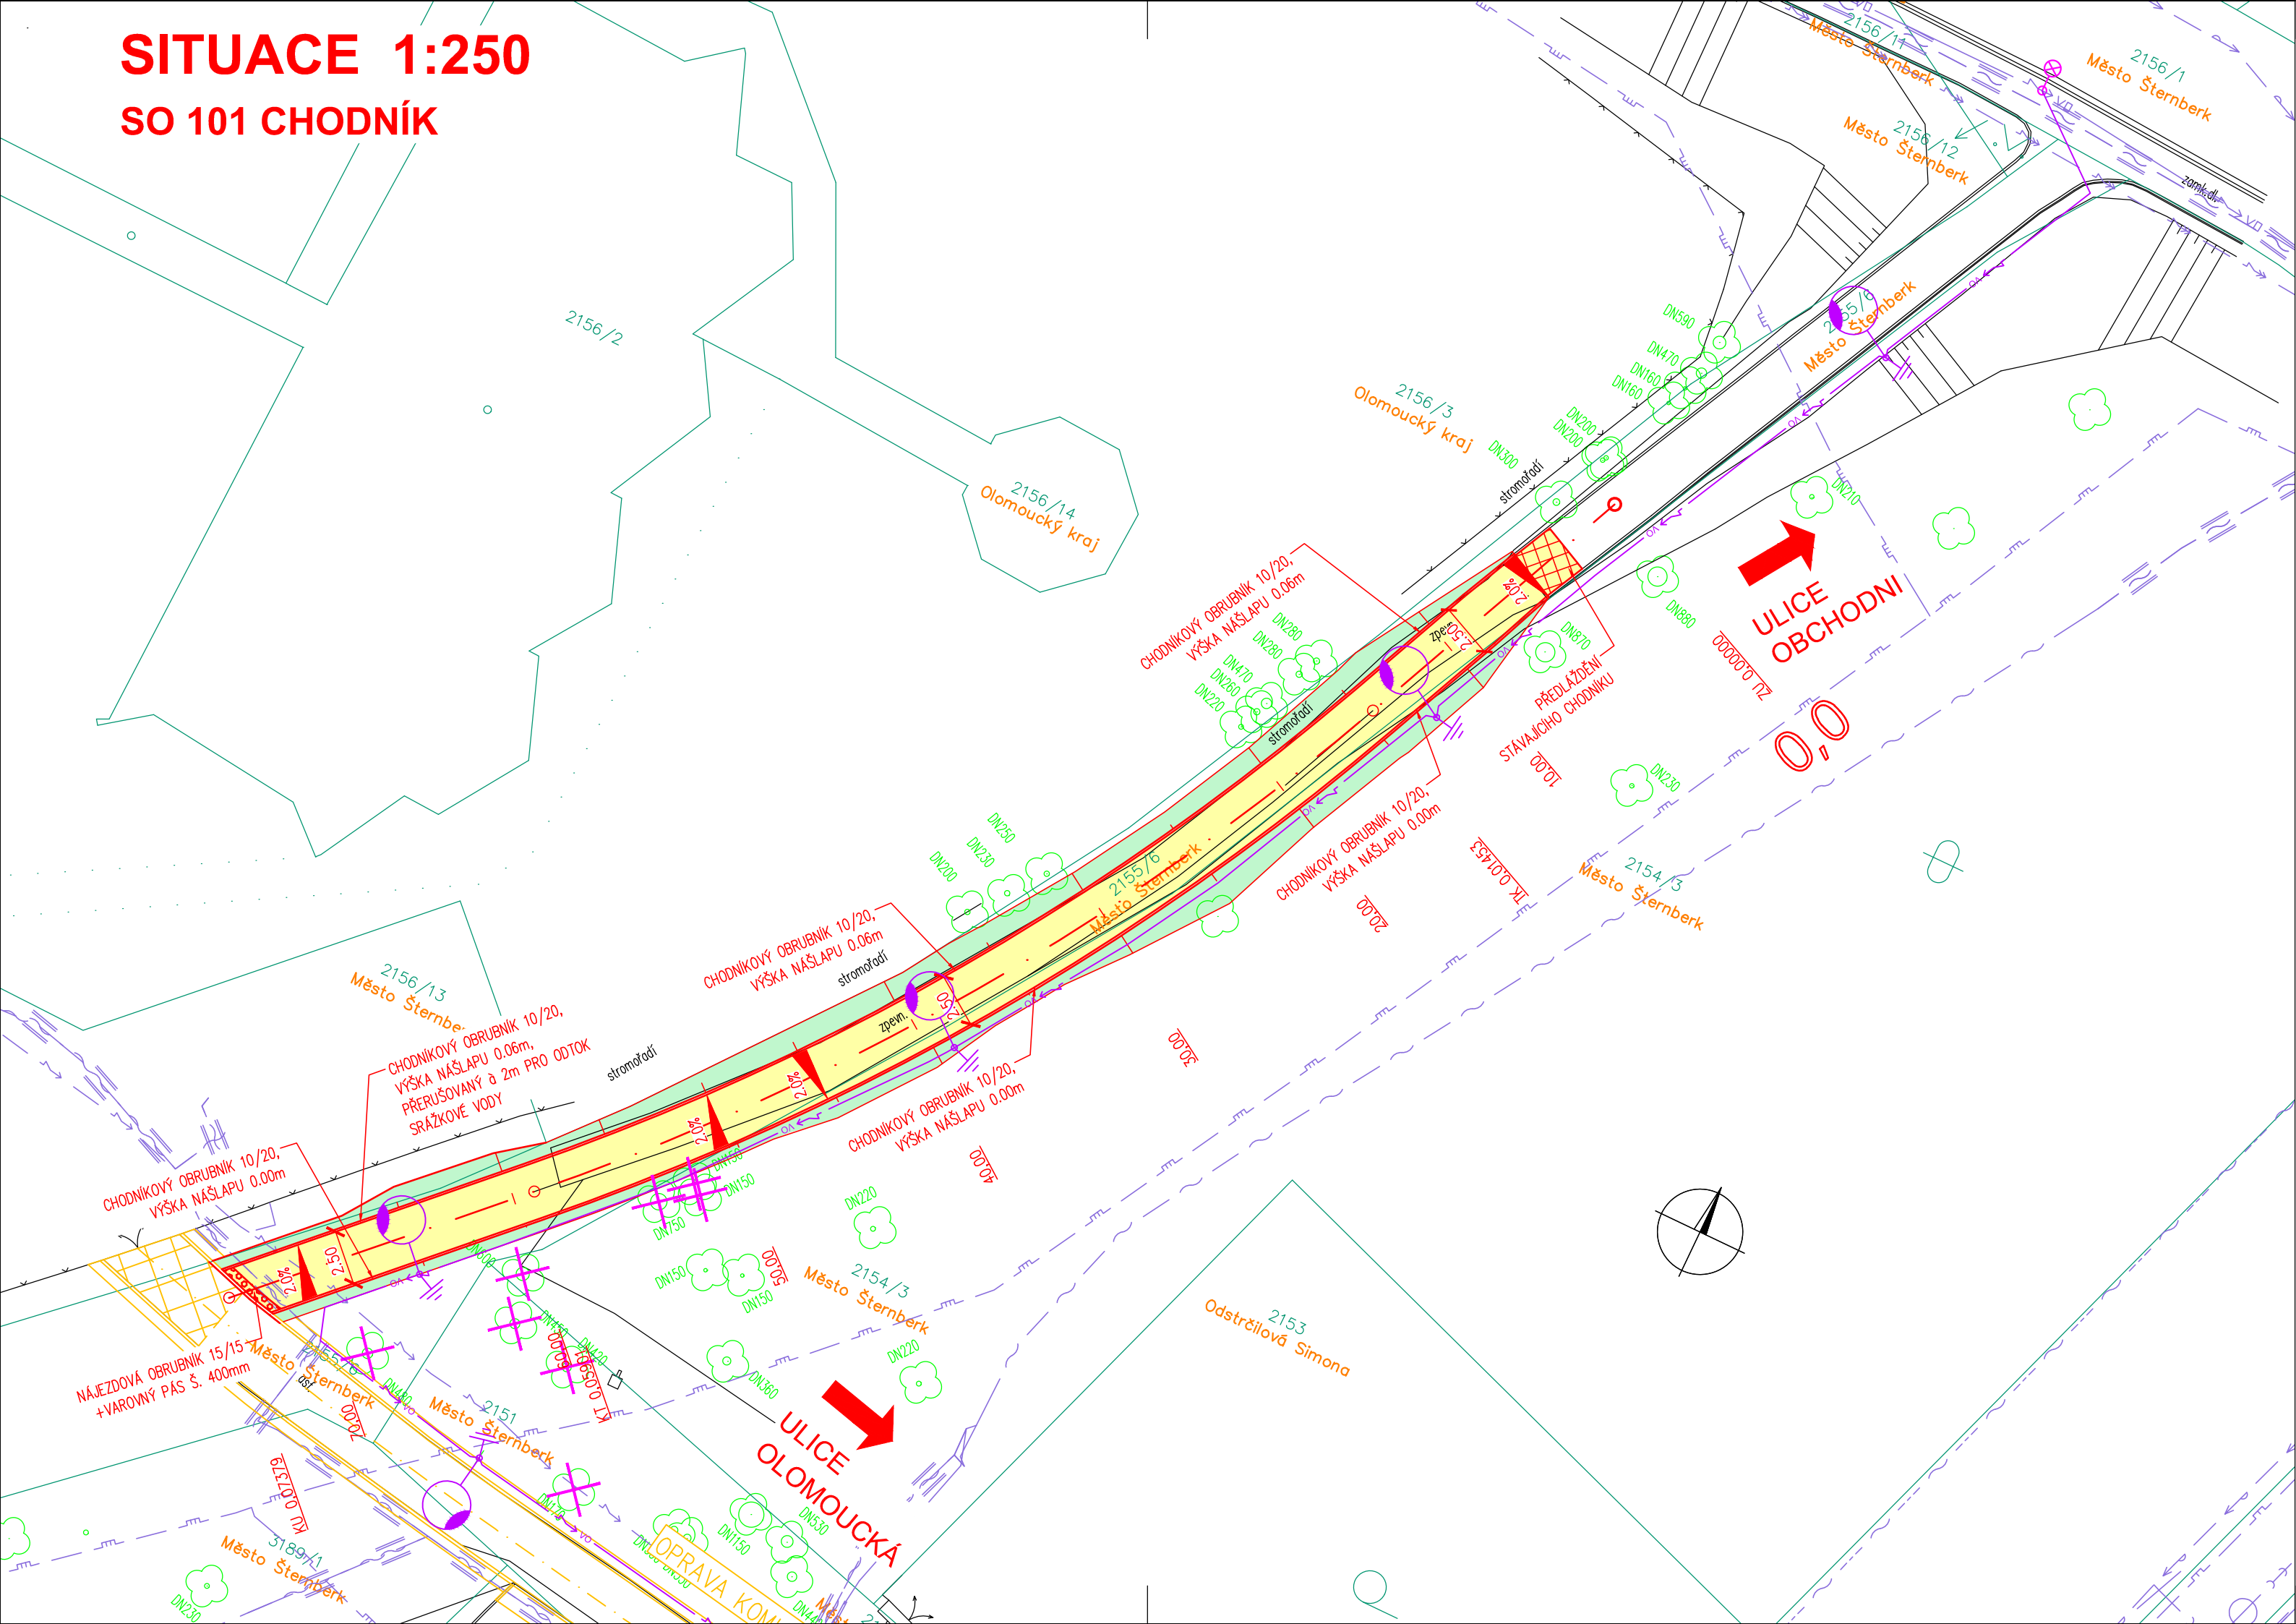

LEGENDA

- PLOCHY:

 - DLÁŽDĚNÝ POVRCH (CHODNÍK)
 - ÚPRAVA TERÉNU
- SITUACE

 - NAVRŽENÉ HRANY STAVBY
 - SOUVISEJÍCÍ STAVBA – OPRAVA KOMUNIKACE (NENÍ PŘEDMĚTEM PD)
 - ZÁKRES STÁVAJÍCÍHO ÚZEMÍ
 - VEDENÍ VEŘEJNÉHO OSVĚTLENÍ
- STÁVAJÍCÍ INŽENÝRSKÉ SÍŤ:

 - VODOVODNÍ POTRUBÍ PITNÉ VODY
 - VENKOVNÍ SILOVÉ VEDENÍ VN
 - VENKOVNÍ SILOVÉ VEDENÍ NN
 - SDĚLOVACÍ VEDENÍ SPOJOVÉ/OPTICKÉ VEDENÍ
 - PLYNOVODNÍ POTRUBÍ STL
 - DEŠŤOVÁ KANALIZACE
 - SPLAŠKOVÁ KANALIZACE
 - VEDENÍ VEŘEJNÉHO OSVĚTLENÍ
- PARCELY:

 - 123/4 HRANICE PAR. KN

D DPS + PDPS SO 101

OBJEDNATEL:

Město Šternberk
Horní náměstí 78/16, 785 01 Šternberk

ŠTERNBERK, CHODNÍK K DĚTSKÉMU DOPRAVNÍMU HRŠTI

SOUŘAD. SYSTÉM: S–JTSK			VÝŠKOVÝ SYSTÉM: B.p.v.	
VEDOUCÍ PROJEKTANT	ING. STEJSKAL	<i>Stejskal</i>	<div><p>Ing. Filip Stejskal Projekce dopravních staveb 732 165 762 · stejskal.filip@gmail.com</p></div>	
ZODPOVĚDNÝ PROJEKTANT	ING. STEJSKAL	<i>Stejskal</i>		
VYPRACOVAL	ING. STEJSKAL	<i>Stejskal</i>		
KRAJ:	OLOMOUCKÝ	KÚ: ŠTERNBERK		
NÁZEV ČÁSTI:			DATUM	SRPEN 2025
OBJEKT:			FORMÁT	3 A4
			MĚŘITKO	1:250
			ÚČEL	DPS + PDPS
PŘÍLOHA:			ČÍS. ZAKÁZKY	
			ČÍS. SOUPRAVY	ČÍS. VÝKRESU
SITUACE				02