


SITUÁCIA - POPRADSKÁ ULICA VETVA B

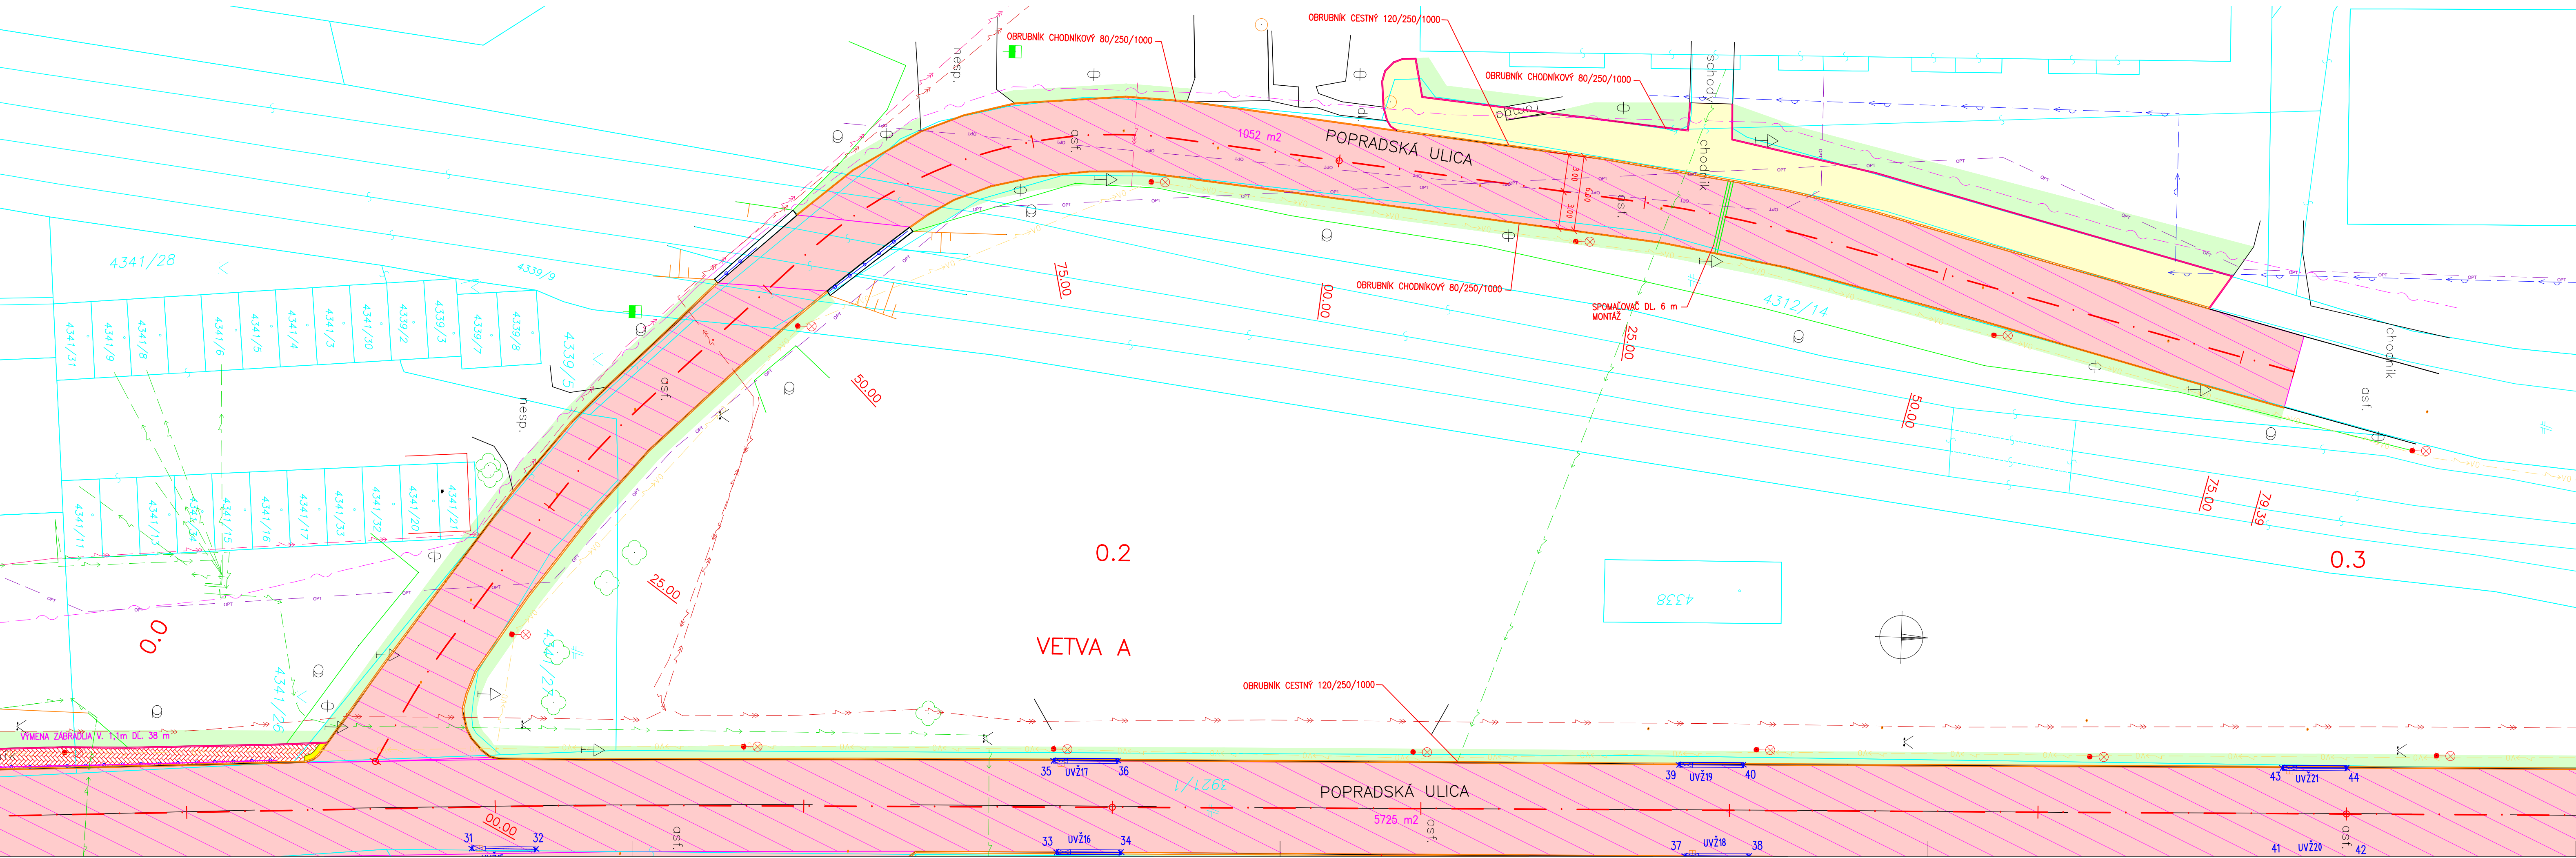

LEGENDA:

- PLOCHA CESTY
ASFALTOVÝ POVRCH
- PLOCHA CHODNÍKA
BETÓNOVÁ DLAŽBA
- CHODNÍK ASFALTOVÝ
- BETÓNOVÁ DLAŽBA PRE NEVIDIACICH
- PLOCHAVÝMENY VOZOVKY
VÝMENA PODLOŽIA
- BETÓNOVÁ VOZOVKA ZASTÁVKY BUS
- ZELEŇ
- PRIECHOD PRE CHODCOV
ŠTRUKTUROVANÝ PLAS
- OBRUBNÍKOVÝ VPUST DO SVEJLU
- CHRÁNIČKA PRE VEREJNÉ OSVETLENIE, D63

LEGENDA JESTVUJÚCICH SIETÍ:

- VVS KANALIZÁCIA
- VS VODOVOD
- DPMK VEDENIE VN
- VSD VEDENIE VN
- VSD VEDENIE NN
- SL. TELEKOM
- DELTA ONLINE
- TEKO
- TEHO
- SPP PLYNOVOD
- DPMK VV
- ANTIK
- SWAN
- TECH. UN.
- SITEL
- ORANGE
- UPJŠ KOŠICE
- ŽSR OZN. KÁBEL
- SLOVANET
- TOWERCOM
- CSS MATYÁŠ

101-00

VYPRACOVAL: Ing. Dušan Vongrej	TECH. KONTROLA: Ing. Michal Matuška	ZHOTOVITEL: MP Construct s.r.o. Cermelská cesta 3 040 01 Košice	
ZOD. PROJEKTANT: Ing. Dušan Vongrej		OBJEDNÁVATEL: Mesto Košice, Trieda SNP 48/A, 040 11 Košice	
OBEDNÁVATEL: Mesto Košice, Trieda SNP 48/A, 040 11 Košice	KRAJ: Košický kraj	OKRES: Košice II	KATASTER: Terasa
STAVBA: REKONŠTRUKCIA CIEST V MESTE KOŠICE 2025		ČÍSLO ZÁKAZKY:	MP-2025-003
ČASŤ STAVBY: REKONŠTRUKCIA MIESTNEJ CESTY - POPRADSKÁ I. ETAPA		STUPEŇ:	DSPRS
PRÍLOHA: SITUÁCIA - POPRADSKÁ ULICA VETVA B		DÁTUM:	03/2025
		FORMÁT:	5x44
		MERKA:	1:250
		ČÍSLO PRÍLOHY:	SÚPRAVA:
		02.4	