


SITUÁCIA STAVBY NA PODKLADE KATASTRÁLNEJ MAPY
PUŠKINOVA ULICA
M1:250

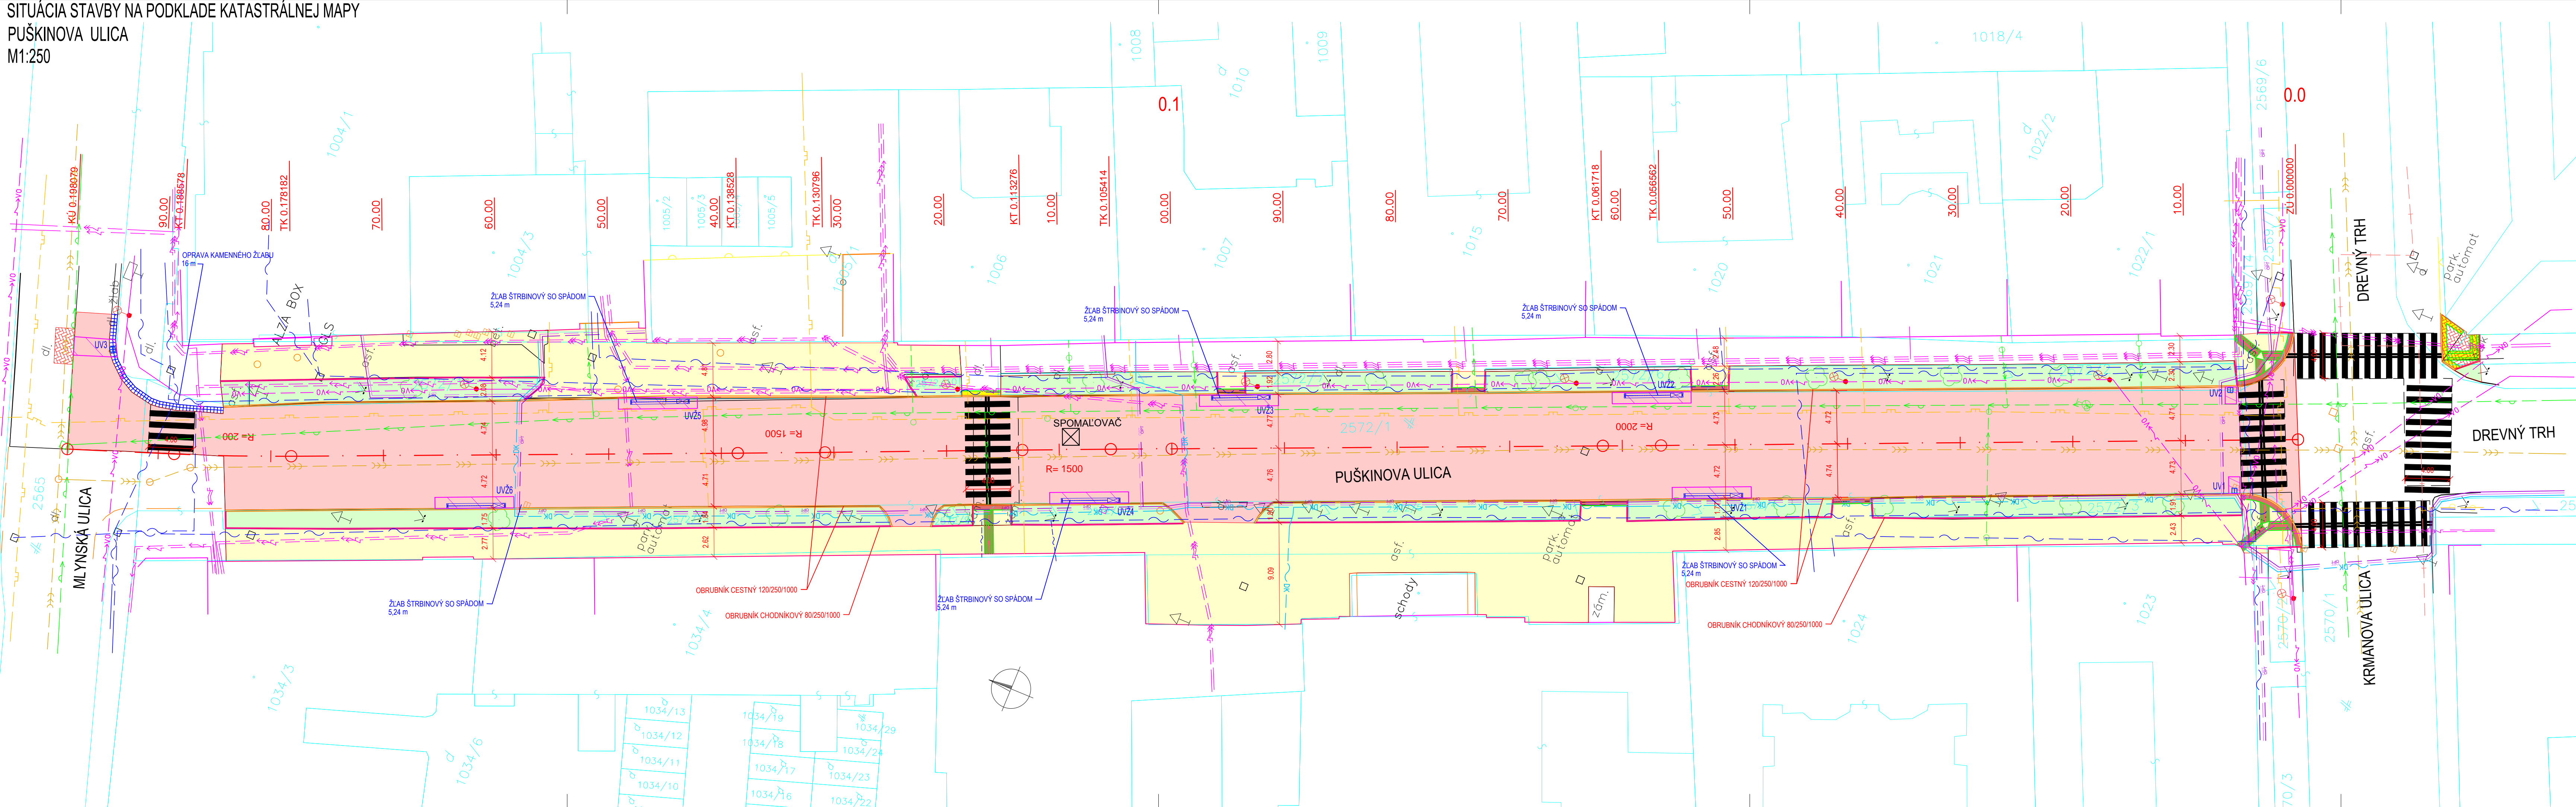

LEGENDA:

- PLOCHA CESTY
ASFALTOVÝ POVRCH
- PLOCHA CHODNÍKA
BETÓNOVÁ DLAŽBA
- CHODNÍK ASFALTOVÝ
- BETÓNOVÁ DLAŽBA PRE NEVIDIACICH
ČERVEJ FARBY
- PRVKY PRE NEVIDIACICH-
STUDENÝM PLASTOM
ČERVEJ FARBY
- PLOCHAVÝMENY VOZOVKY
VÝMENA PODŁOŽIA
- ZELEŇ
- PRIECHOD PRE CHODCOV
ŠTRUKTUROVANÝ PLAS

LEGENDA JESTVUJÚCICH SIETÍ:

- VWS KANALIZÁCIA
- VSD VODOVOD
- VSD VEDENIE VN
- VSD VEDENIE NN
- SL. TELEKOM
- SITEL DK
- TEHO
- SPP STL PLYNOVOD
- DPMK VO
- ANTIK
- UPC
- SPP NTL PLYNOVOD
- DELTA ONLINE

101-00

VYPRACOVAL: Ing. Dušan Vongrej	TECH. KONTROLA: Ing. Michal Matuška	ZHOTOVITEL: MP Construct s.r.o. Čermelská cesta 3 040 01 Košice Telefón: +421 (0) 917 866 545 Email: matuska@mpcon.sk
ZOD. PROJEKTANT: Ing. Dušan Vongrej	OBJEDNAVATEL: Mesto Košice, Trieda SNP 48/A, 040 11 Košice	
KRAJ: Košický kraj	OKRES: Košice I	KATASTER: Stredné mesto
STAVBA: REKONŠTRUKCIA CIEST V MESTE KOŠICE 2026	ČÍSLO ZÁKAZKY: MP-2025-016	
ČASŤ STAVBY: REKONŠTRUKCIA MIESTNEJ CESTY - PUŠKINOVA	STUPEŇ: SZP/PSPP	
PRÍLOHA: SITUÁCIA STAVBY NA PODKLADE KATASTRÁLNEJ MAPY	DÁTUM: 02/2026	
	FORMÁT: 6x44	
	MIERKA: 1:250	
	ČÍSLO PRÍLOHY: C.2	SÚPRAVA: