


SITUÁCIA STAVBY NA PODKLADE KATASTRÁLNEJ MAPY
ZBROJNÍČNÁ ULICA
M1:250

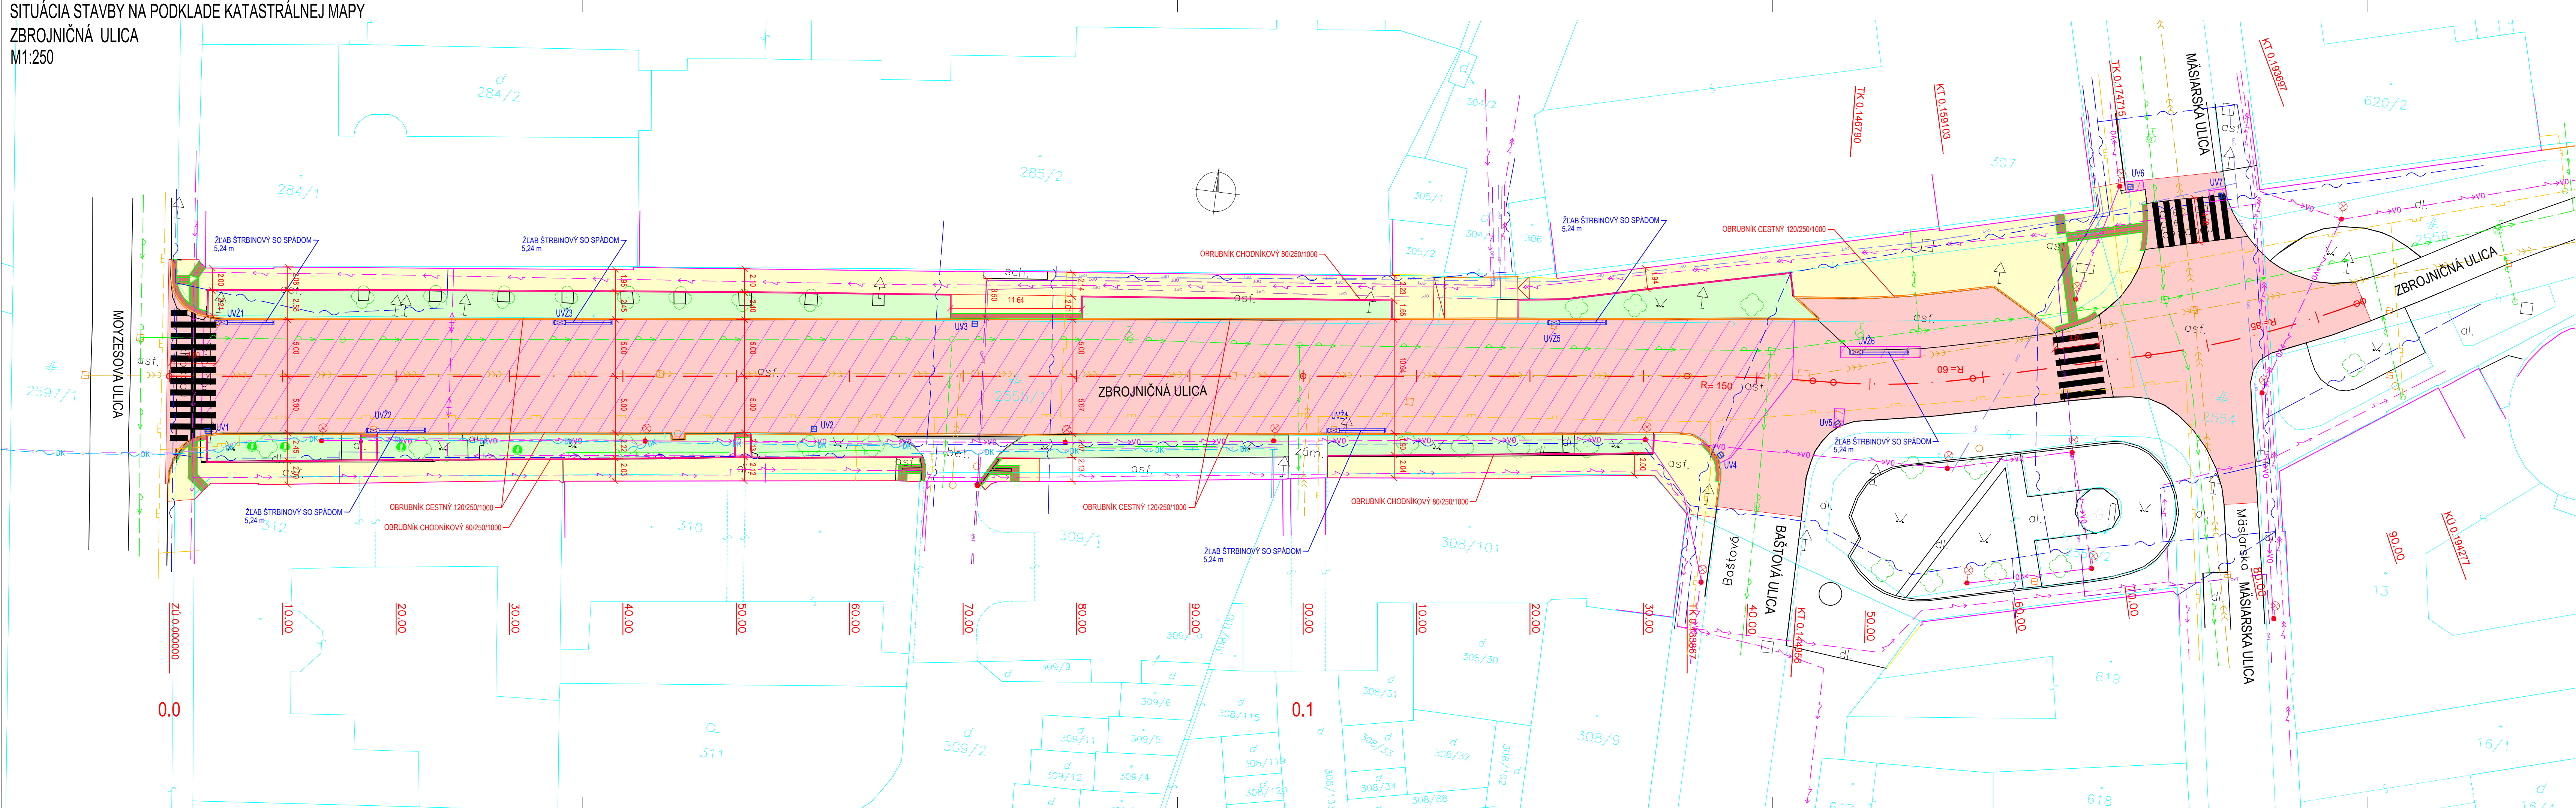

LEGENDA:

- PLOCHA CESTY
ASFALTOVÝ POVRCH
- PLOCHA CHODNÍKA
BETÓNOVÁ DLAŽBA
- CHODNÍK ASFALTOVÝ
- PRVKY PRE NEVDIACICH- STUENÝM PLASTOM
ČERVEJ FARBY
- PLOCHAVÝMENY VOZOVKY
VÝMENA PODLOŽIA
- BETÓNOVÁ VOZOVKA VJAZDU
- ZELEŇ
- PRIECHOD PRE CHODCOV
ŠTRUKTUROVANÝ PLAS

LEGENDA JESTVUJÚCICH SIETÍ:

- VWS KANALIZÁCIA
- VSD VODOVOD
- VSD VEDENIE VN
- VSD VEDENIE NN
- SL TELEKOM
- SITEL DK
- TEPLOVOD VEOVIA
- SPP STL PLYNOVOD
- DPMK VO
- ANTIK
- SPP NTL PLYNOVOD
- DELTA ONLINE
- TECH. UN.

102-00

VYPRACOVANÉ: Ing. Dušan Vongrej		TECH. KONTROLA: Ing. Michal Matuška		ZHOTOVITEL: MP Construct s.r.o. Čermel'ská cesta 3 040 01 Košice	
ZOD. PROJEKTANT: Ing. Dušan Vongrej				Telefón: +421 (0) 917 866 545 Email: matuska@mpcon.sk	
OBJEDNAVATEL: Mesto Košice, Trieda SNP 48/A, 040 11 Košice					
KRAJ: Košický kraj		OKRES: Košice I		KATASTER: Stredné mesto	
STAVBA: REKONŠTRUKCIA CIEST V MESTE KOŠICE 2026				ČÍSLO ZÁKAZKY: MP-2025-016	
ČASŤ STAVBY: REKONŠTRUKCIA MIESTNEJ CESTY - ZBROJNÍČNÁ				STUPEŇ: SZP/PSP	
				DÁTUM: 02/2026	
				FORMÁT: 6x44	
				MIERKA: 1:250	
PRÍLOHA: SITUÁCIA STAVBY NA PODKLADE KATASTRÁLNEJ MAPY				ČÍSLO PRÍLOHY: SÚPRAVA: C.2	