

(c)AutoPEN Liberec, tel:481120160, autopen@volny.cz

SKRÝŠOV

706/11

ZAHRA

34 24

1.93

527

1.8

527

529

518

0.

D

5

U.	
P.	


5

3
4


(c)AutoPEN Liberec, tel:481120160, autopen@volny.cz

SKRÝŠOV															
706/11		25/1	26/25	17/2		17/17/4	17/5	10		687/1	687/6	687/12	690/71	690/8	
ZAHRAHA												CESTA			
34.24	35.99	15.38	10.66	42.79		50.50		20.95	28.71	49.79		19.55	47.85	16.49	
\$23/136.0°	\$0260/215.8°	\$0261/185.1°	\$0262/167.8°	\$0263/176.9°		\$0264/202.2°		\$0265	\$0266/138.4°	\$0267/168.1°		\$0268/143.9°	\$0269/247.0°	\$0270/244.5°	\$0271

(n)	TABULKA VYSVĚTLIVEK
(1)	PŘÍPOJKA ST. 135
(2)	PŘÍPOJKA ST. 139

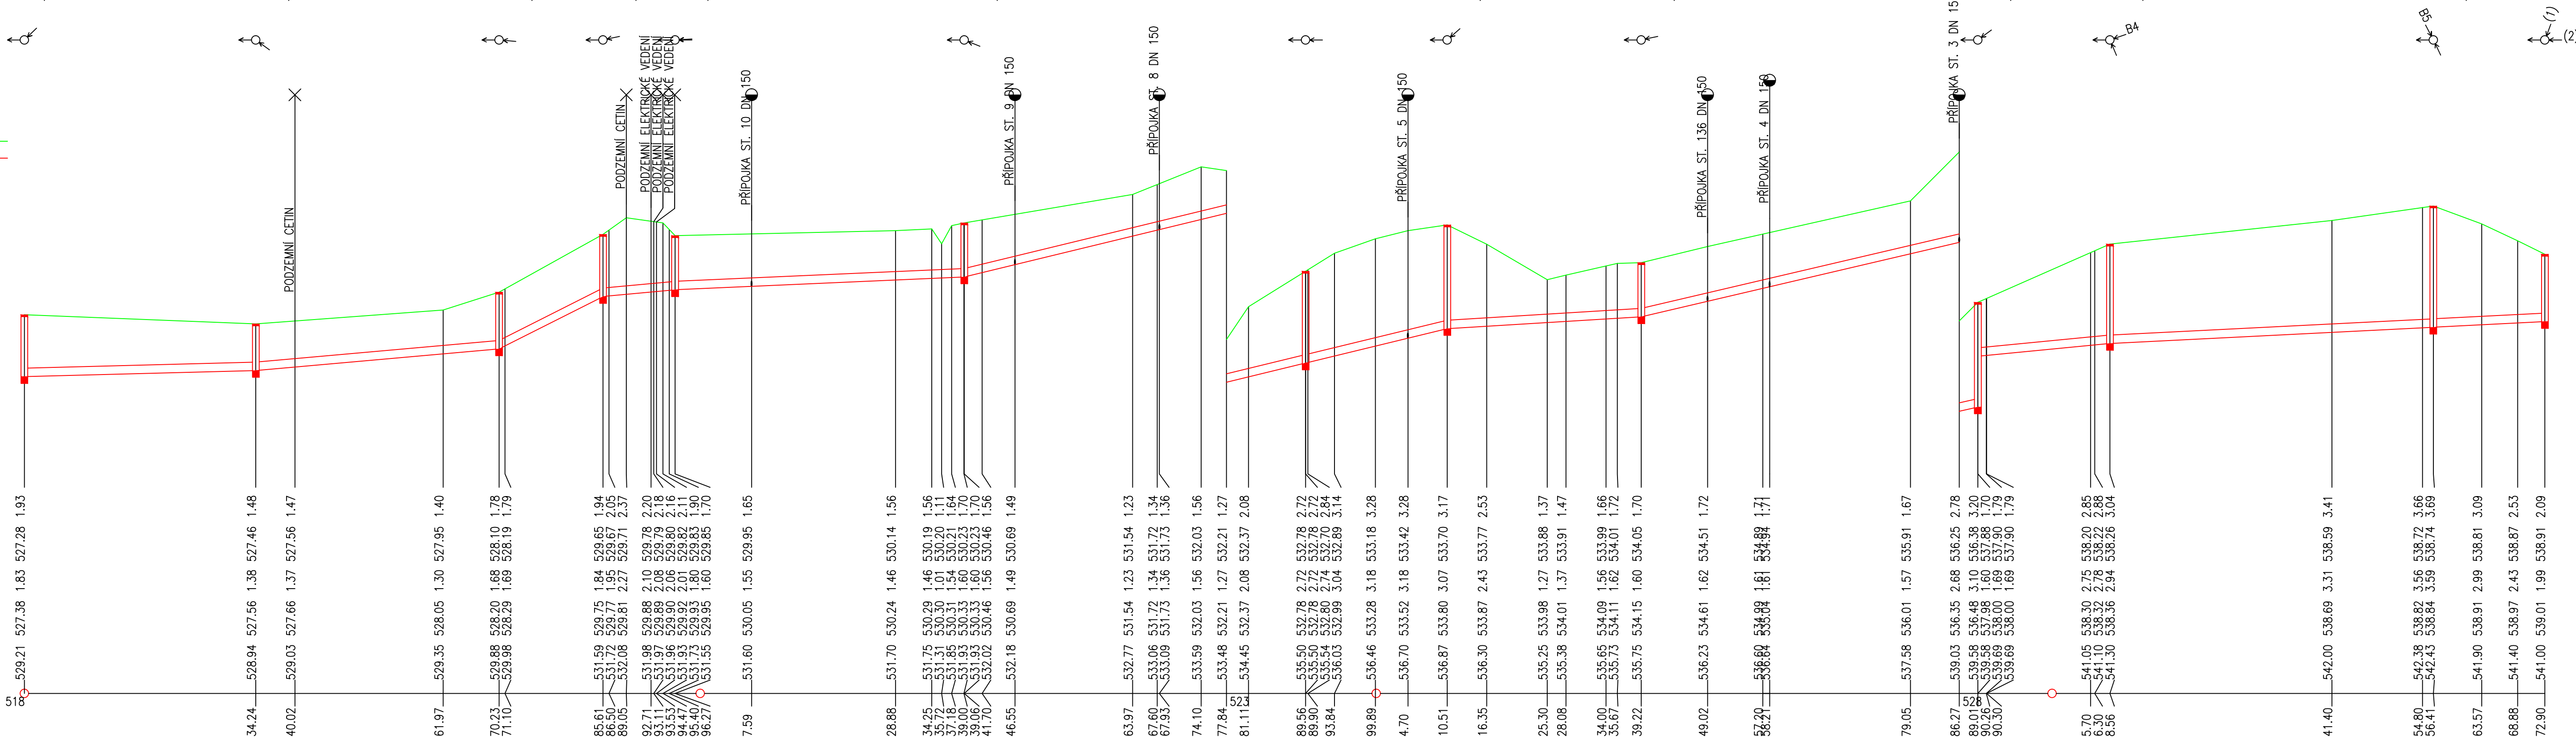

0.1					0.2			0.3		
DN250-PP-139.06					DN250-PP-183.34					
5.26-34.24	17.78-35.99	100.75-15.38	18.76-10.66	8.88-42.79	48.56-71.45	12.19-28.71	46.79-49.79	19.44-19.55	10.03-47.85	10.31-16.49
PISEK					PISEK					
57.8-1.18	108.6-2.21	263.2-5.36	111.6-2.27	75.9-1.55	181.6-3.70	89.4-1.82	178.2-3.63	113.7-2.32	80.8-1.65	82.0-1.67
1.1-0.48	1.1-0.76	1.1-1.41	1.1-0.77	1.1-0.58	1.1-1.08	1.1-0.66	1.1-1.06	1.1-0.78	1.1-0.60	1.1-0.61

Autor / zodpovědný projektant	Ing. Jan Kupec	autorizovaný inženýr pro pozemní stavby	Číslo výkresu	Paré	
Vedoucí projektant	Ing. Petr Oljinyk	autorizovaný inženýr pro pozemní stavby	D.1.		
Projektant	Petr Knežič	autorizovaný technik pro stavby vodního hospodářství a krajinného inženýrství: stavby zdravotně technické			
Název akce	Dešťová a splošková kanalizace v zastavěném území místní části Pelhřimova - Skřivšov - 2. etapa		Datum	31/07/2022	Archivní číslo
			Stupeň projektu	PDSP+PDPS	1484/A
			Měřítko	1:50	
Investor	Město Pelhřimov, Masarykovo náměstí 1, 393 01 Pelhřimov		STUDIO A s.r.o. architektonická a projektová kancelář Strachocná 333 39301 Pelhřimov		 STUDIO A ARCHITEKTI
Uloženo	V.1/1484		tel.: +420 565 323 563 +420 724 189 100 e-mail: info@studio-a.cz		
Obsah výkresu	Podélný profil-splošková kanalizace stoka B		web: www.studio-a.cz		