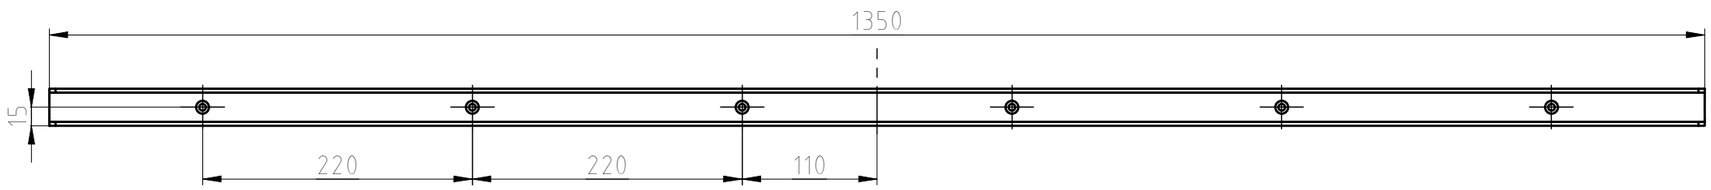

1 : 1

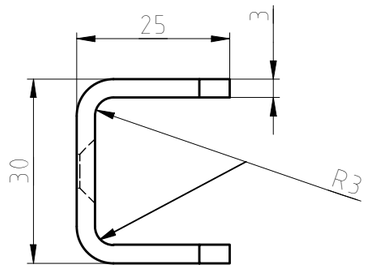

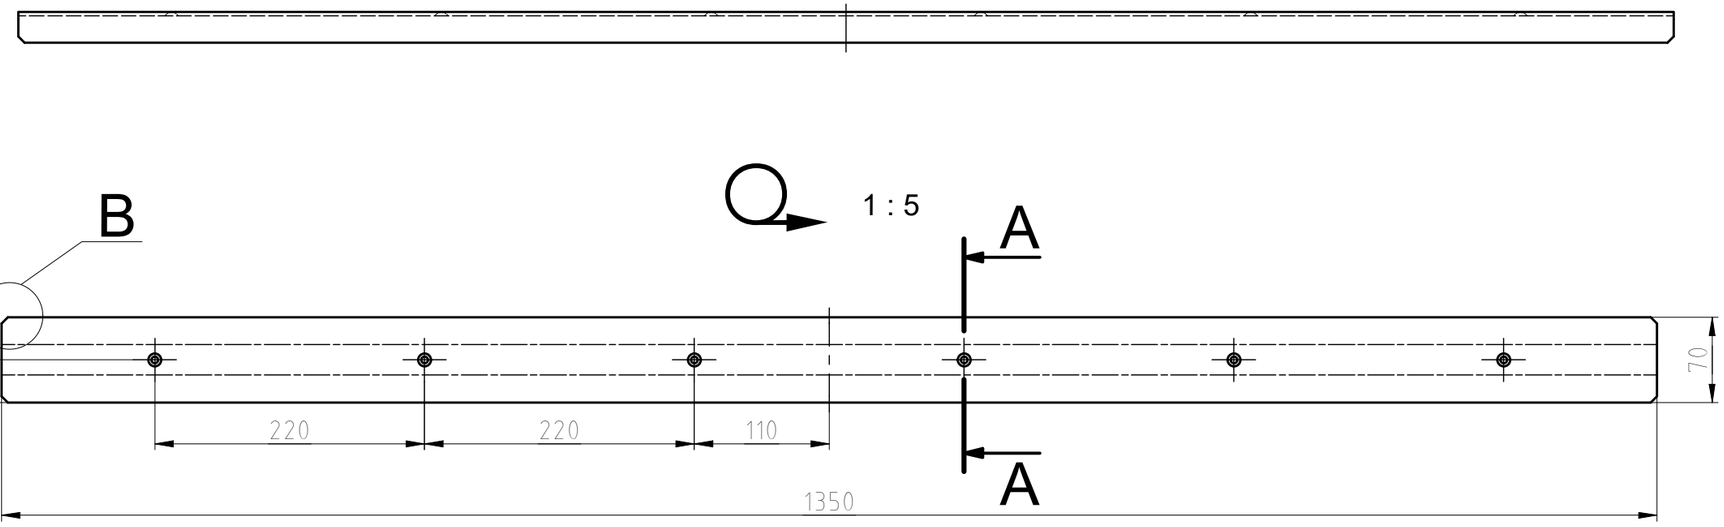

A-A 1 : 1

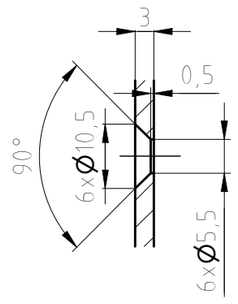

B 1 : 1

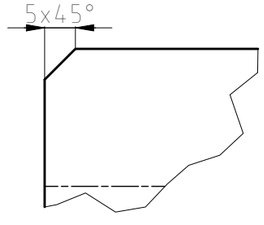

PÚ

2	P3 - 1350x70	S235JR	16C00898	15
Počet kusů	Název - Rozměr	Materiál	Užito u čísla výkresu	Pozice

CAD

Název: KOLEJNICE

Měřítko: 1:5 1:1

Kreslil: KYJANKA Datum: 08.06.2021 Změna: Změnu provedl:

Schválil: MITTNER Datum:

Formát: A3 Typ: KT8D5RN2 Skupina: STŘECHA Poznámka:

Č.výkresu: 16C00778

Index: Listů: 1 List: 1

DPMB Dopravní podnik města Brna a.s.

VŠECHNA PRÁVA K TOMUTO DOKUMENTU A INFORMACÍM V NĚM OBSAŽENÝM JSOU DUŠEVNÍM MAJETKEM DPMB,a.s.. KOPÍROVÁNÍ NEBO POSKYTNUTÍ TŘETÍ OSOBĚ BEZ SOUHLASU VLASTNÍKA JE ZAKÁZÁNO. 2012.