

1

2

3

4

5

6

7

8

9


10

11

12

LEGENDA MIESTNOSTÍ:

Č.M.	NÁZOV MIESTNOSTI	m2	SKLADBA	PODLAHA	STENY	STROP	POZNÁMKY			
218	KABINET	19,84	VINYLOVÁ	PODLAHA	VC	OMIETKA	VC	OMIETKA	OLEJOVÝ NÁTER	1200 mm
219	TECHNICKÁ UČEBŇA	59,85	VINYLOVÁ	PODLAHA	VC	OMIETKA	VC	OMIETKA	OLEJOVÝ NÁTER	1200 mm

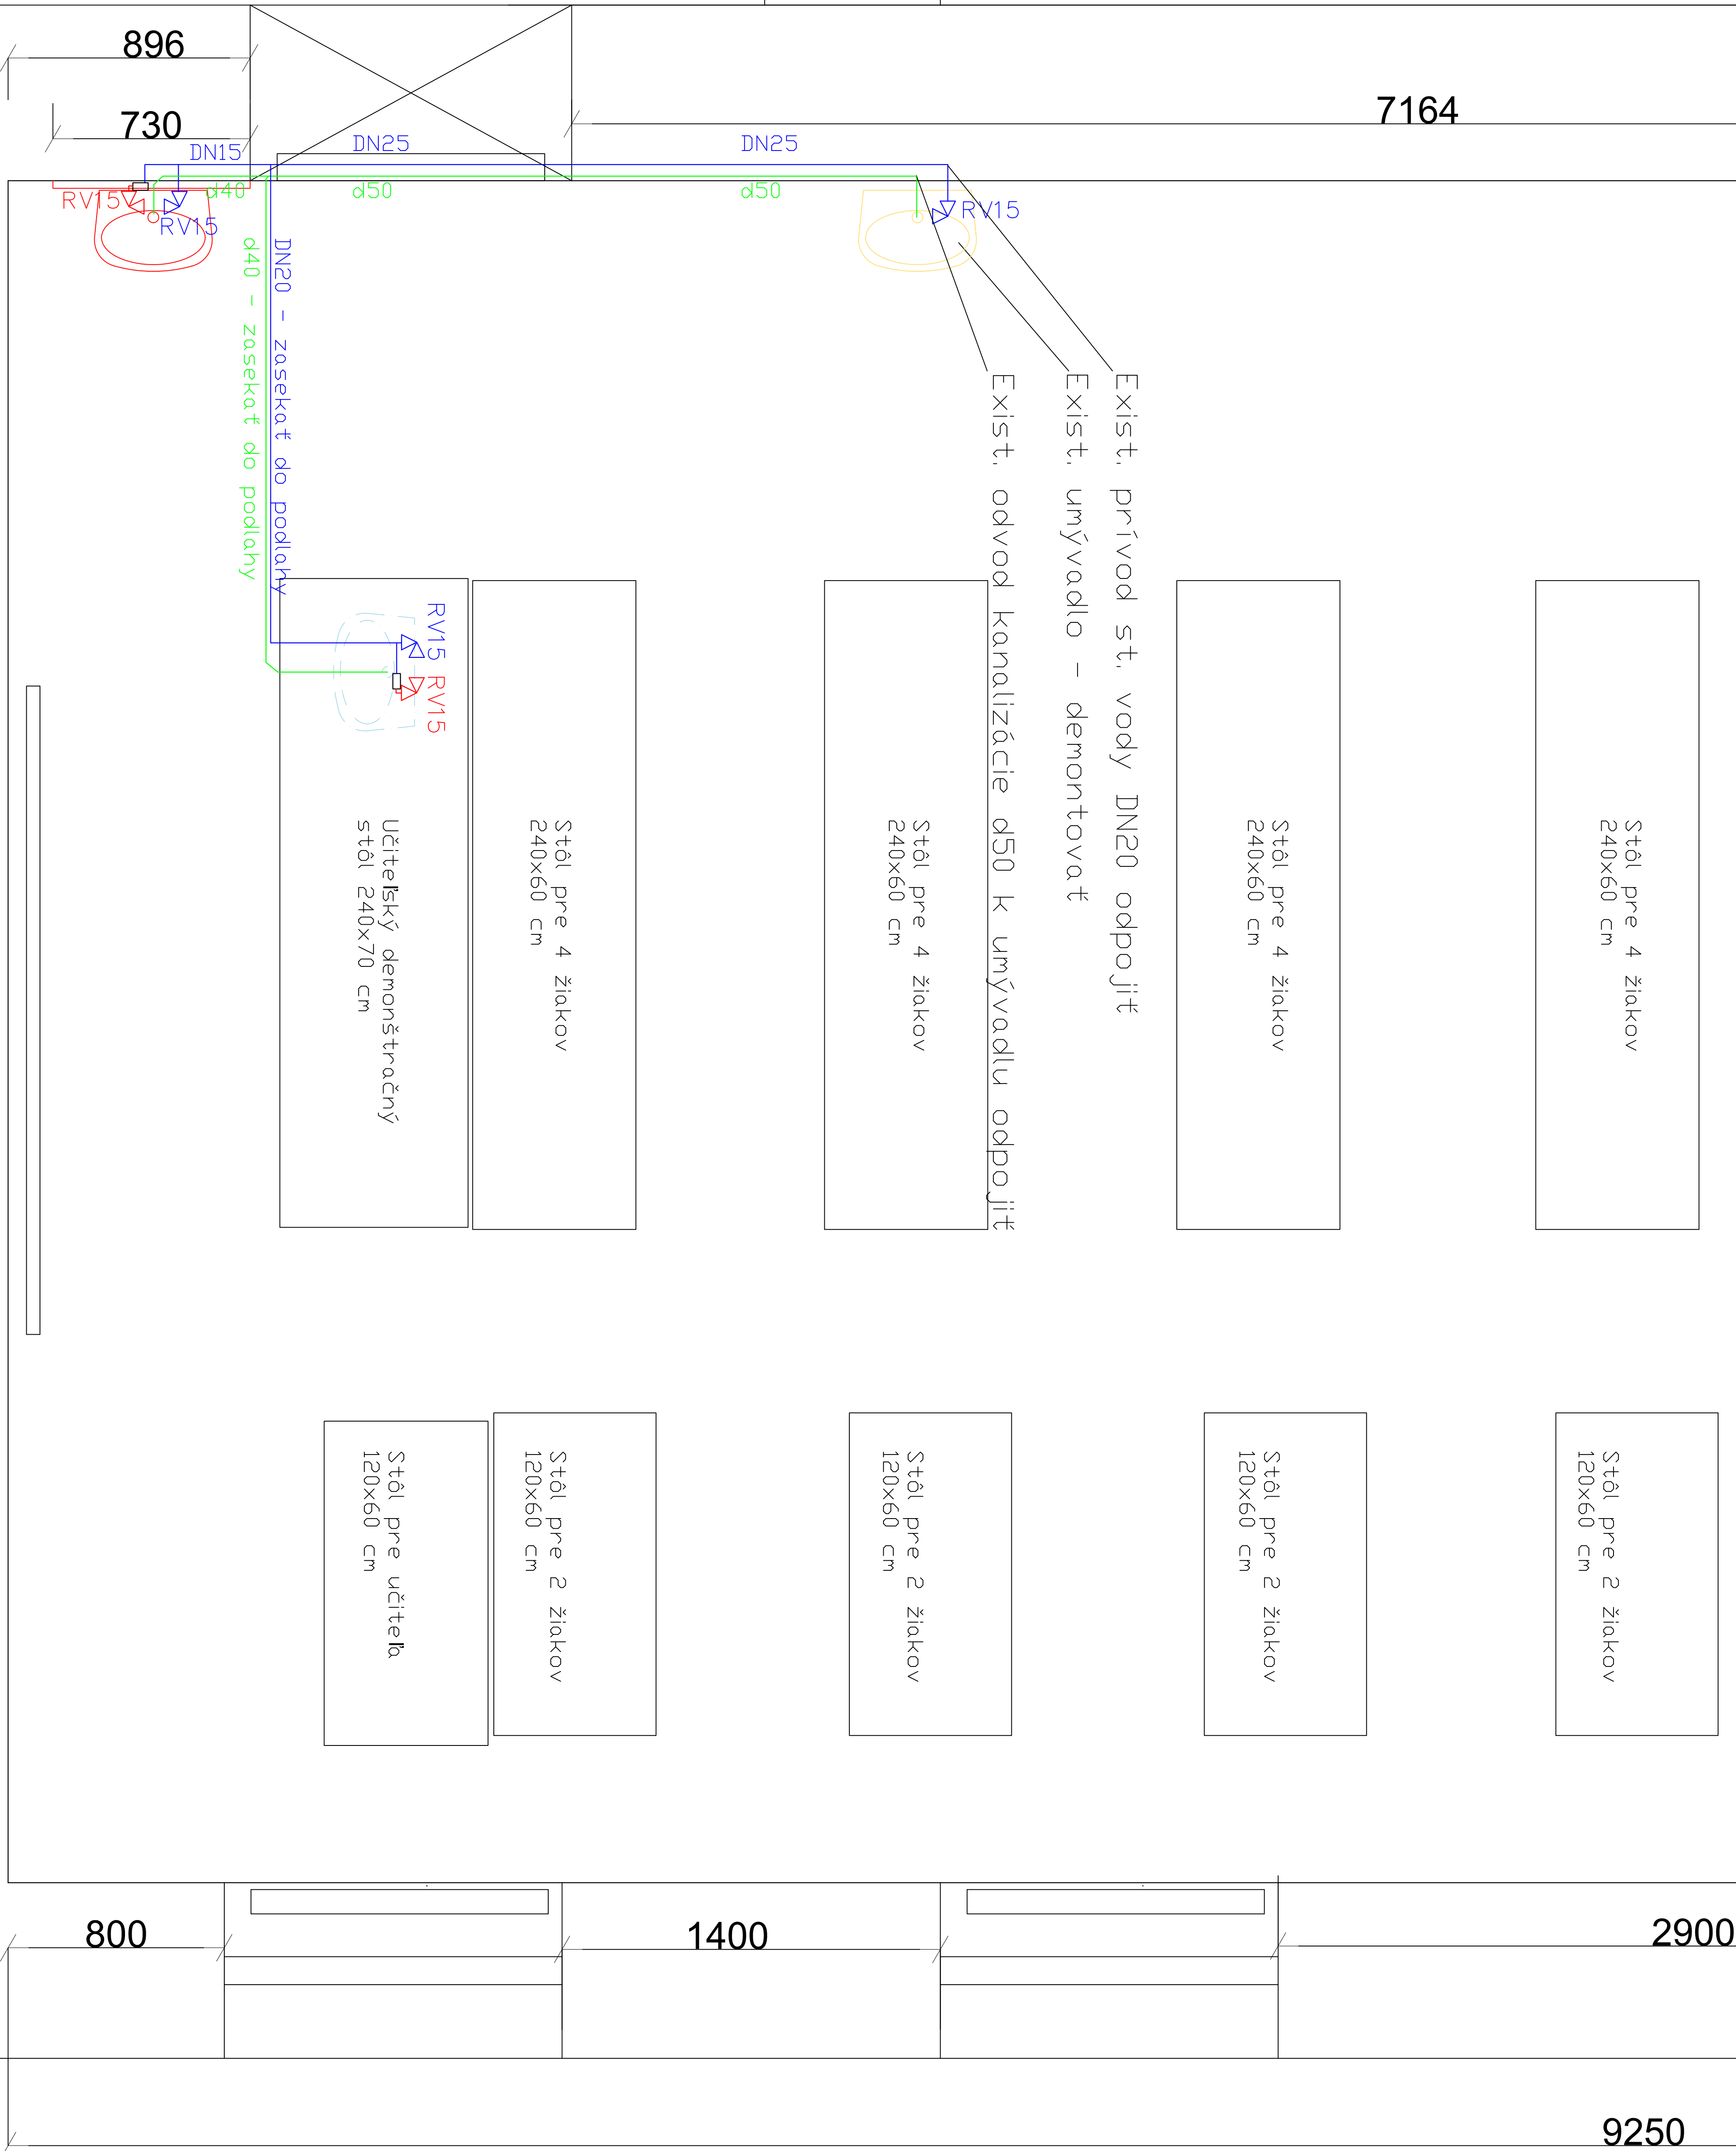

LEGENDA ARMATÚR:
RV - ROHOVÝ VENTIL

LEGENDA POTRUBÍ a ŠACHT:

- Rozvod studenej vody — ocelové potrubie zinkované, izolované kaučukovou izoláciou hr. 9 mm
- Rozvod TUV — PPR potrubie
- Rozvod kanalizácia — HT potrubie

LEGENDA ZARIADŇOVACÍCH PREDMETOV A SKRATIEK:

- UMÝVADLO BEZBARIÉROVÉ 640X550X165 ZÁVESNÉ S PREPADOM
+ 2x flexi pancierová hadica d 10 mm
+ priestorovo úsporný sifón s prevlečnou matičou
+ umývadlová batéria s predĺženou pdkov
- UMÝVADLO 640X550 súčasť demonštráčného stola

Vypracovali:

Ing. Lenka Chomjaková

Zodp. projektant:

Ing. Peter Rékoš

Hlavný projektant:

Ing. Peter Rékoš

Stupeň:

DRS

Investor:

Gymnázium Jána Chalupku, Štúrova 13, 977 01 Brezno

Názov projektu:

Debarierizácia priestorov Gymnázia Jána Chalupku v Brezne

Časť PD:

Zdravotníckna

Názov výkresu:

Pódový 2NP technická učebňa

Číslo zákazky:

2024_15

Dátum:

09.2025

Mierka:

1:50

Formát:

A2

Príloha:

4

www.dzstavby.sk

e-mail: info@dzstavby.sk

mob: 0903 594 910

D&T

Development & Technology Solutions