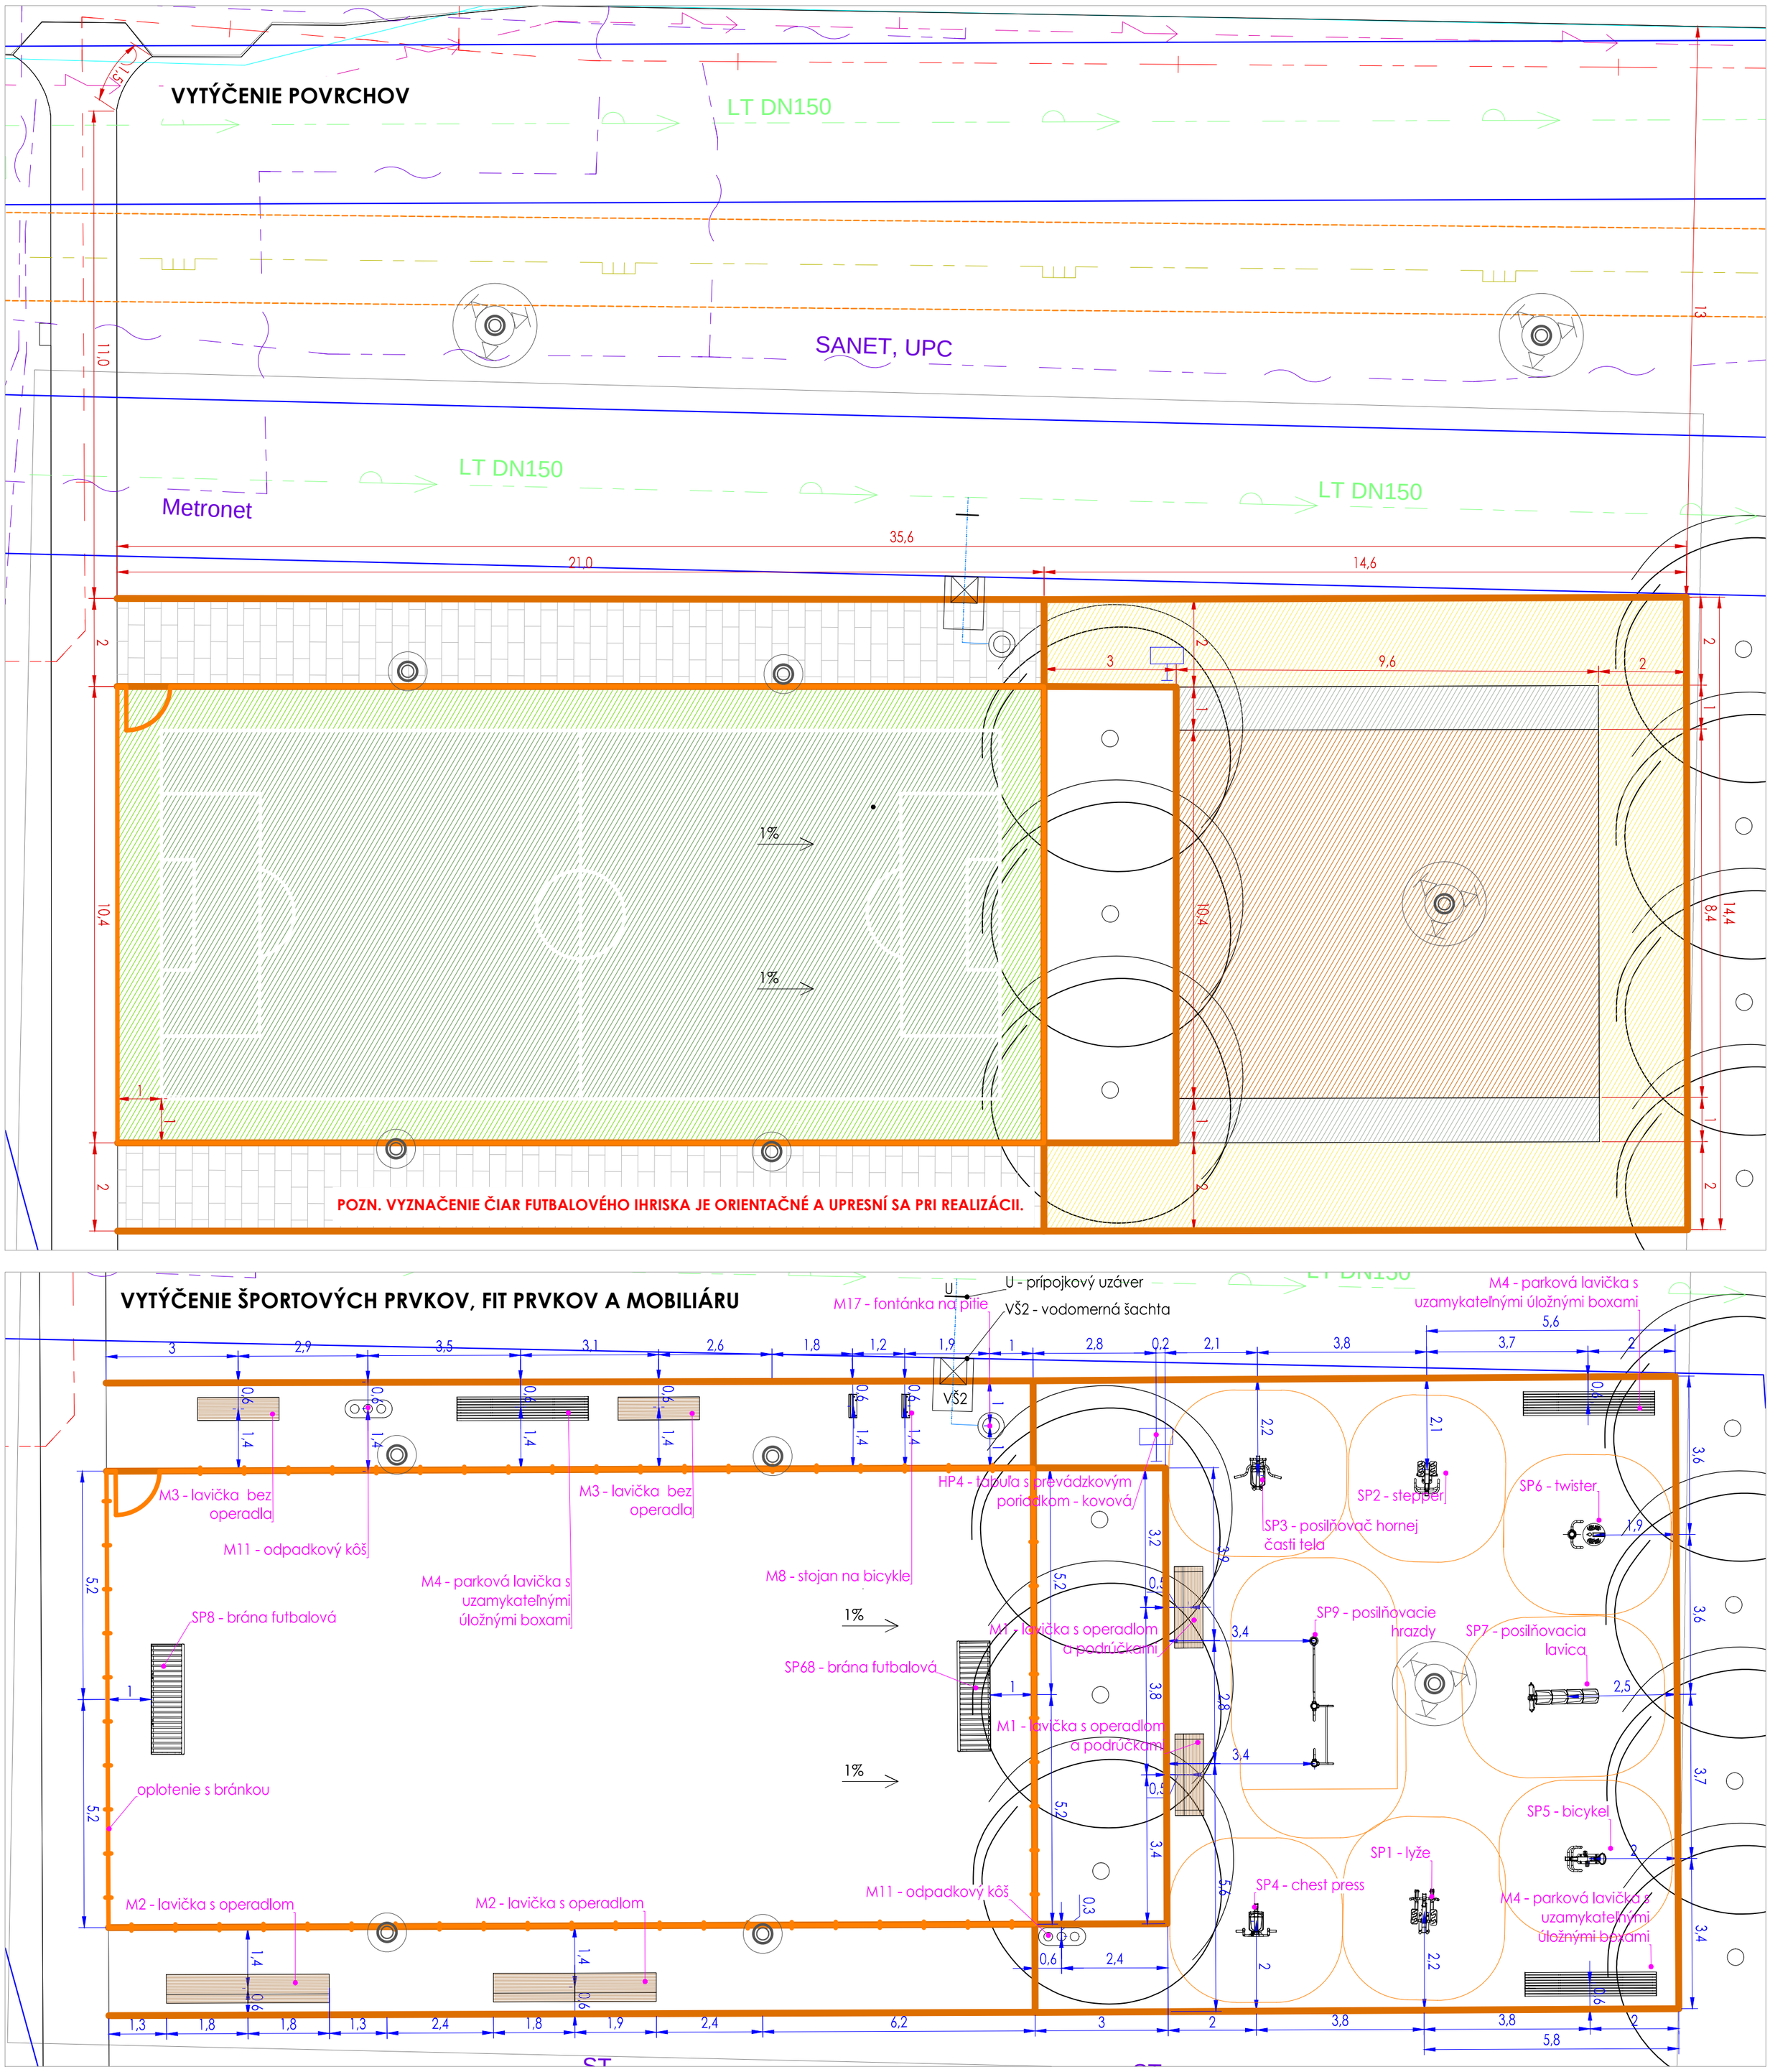


## LEGENDA

STROM NAVRHOVANÝ LISTNATÝ

15 KÓTY POVRCHY

15 KÓTY HERNÉ PRVKY, FIT PRVKY A MOBILIÁR

HRANICA DOPADOVEJ PLOCHY

POVRCH - DLAŽBA

OPLOTENIE IHRISKA S BRÁNKOU

PARKOVÝ BETÓNOVÝ OBRUBNÍK

POVRCH - LIATA GUMA

FAREBNÝ MIX (svetlo zelená 70%, béžová 30%)

FAREBNÝ MIX (svetlo zelená 50%, tmavo zelená 50%)

FAREBNÝ MIX (piesková žltá 50%, žltá 50%)

FAREBNÝ MIX (stredne šedá 33%, piesková tehlová 33%, žltá 33%)

FAREBNÝ MIX (svetlo šedá 33%, béžová 33%, tmavo šedá 33%)

SIETE NAVRHOVANÉ

prípojky vody

osvetlenie

HP4 TABUĽA S PREVÁDZKOVÝM PORIADKOM - KOVOVÁ

ŠPORTOVÉ PRVKY

SP1 LYŽE
SP2 STEPPER
SP3 POSILŇOVAČ HORNEJ ČASTI TELA
SP4 CHEST PRESS
SP5 BICYKEL
SP6 TWISTER
SP7 POSILŇOVACIA LAVICA
SP8 BRÁNA FUTBALOVÁ
SP9 POSILŇOVACIE HRAZDY

MOBILIÁR

M1 LAVIČKA S OPERADLOM A PODRÚČKAMI
M2 LAVIČKA S OPERADLOM
M3 LAVIČKA BEZ OPERADLA
M4 PARKOVÁ LAVIČKA S UZAMYKATEĽNÝMI ÚLOŽNÝMI BOXAMI
M8 STOJAN NA BICYKLE
M11 ODPADKOVÝ KÔŠ
M17 FONTÁNKA NA PITIE

ZELENÉ SÍDLISKÁ

# LOKALITA SEVERNÁ

| | |
|---|---|
| MIESTO | Banská Bystrica, 974 01 |
| OBJEDNÁVATEĽ | mesto Banská Bystrica<br>Československej armády 26 |
| SPRACOVATEĽ | RUDBECKIA s.r.o.<br>Svätoplukovo 449, 951 16 |

## SO 4 IHRISKÁ

| | |
|---|---|
| ZODP. PROJEKTANT | © Ing. Júlia Straňáková<br>autoriz. kraj. arch. r.č. 0036 KA |
| VYPRACOVAL | Ing. Júlia Straňáková<br>Ing. Katarína Vnučková |

rudbeckia

| | |
|---|---|
| STUPEŇ PD | SP/R |
| DÁTUM | 2025 |
| MIERKA | 1:100 |
| FORMÁT | 4xA4 |
| SADA | |

NÁZOV VÝKRESU

´FIT PRVKY A MULTIFUNKČNÉ IHRISKO´

PRÍLOHA **4.9**