


KOORDINAČNÍ SITUACE
M 1:500

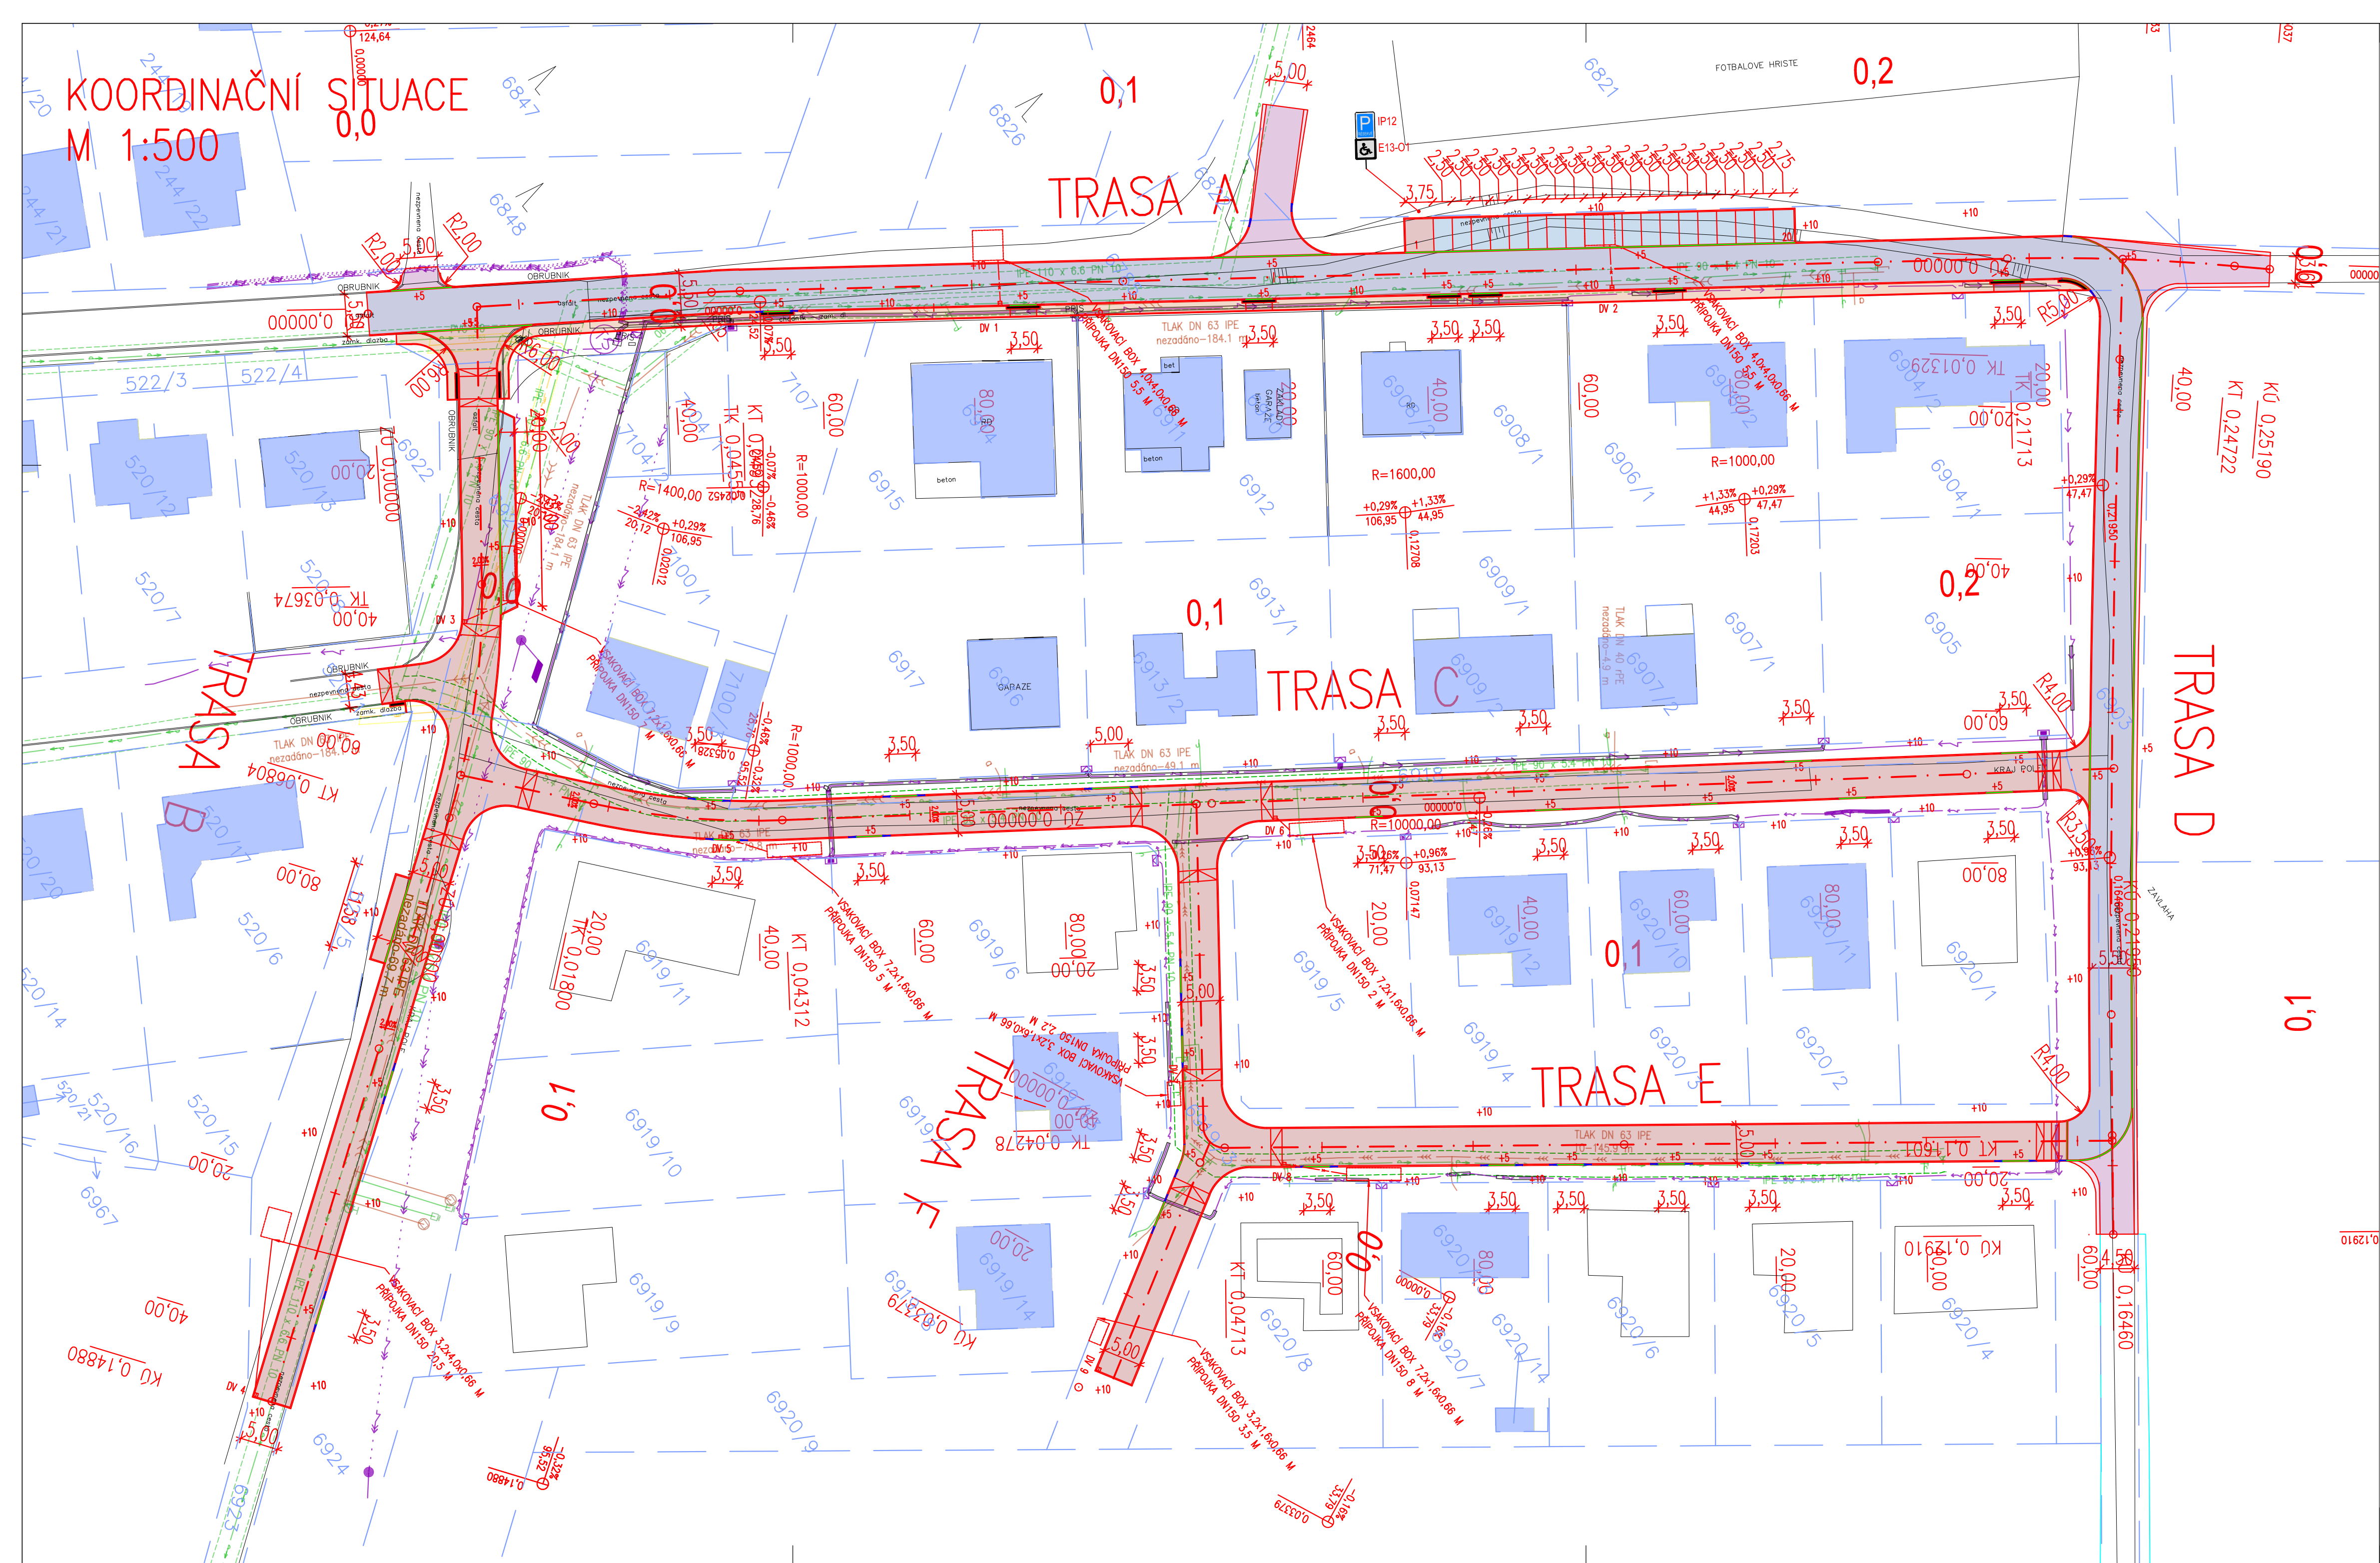

LEGENDA

- MÍSTNÍ KOMUNIKACE – ASFALTOBETON
- MÍSTNÍ KOMUNIKACE – ZÁMKOVÁ DLAŽBA 200x100x80 MM
- PARKOVACÍ STÁNÍ – ZÁMKOVÁ DLAŽBA 240x240x80 MM
- CHODNÍK – ZÁMKOVÁ DLAŽBA 200x100x60 MM
- CHODNÍK, VAROVNÝ PÁS – ZÁMKOVÁ DLAŽBA RELIÉFNÍ DLAŽBA 200x100x60 MM
- ÚČELOVÁ KOMUNIKACE – R-MATERIÁL
- ZPEVNĚNÁ KRAJNICE – R-MATERIÁL
- HRANICE PARCEL

STÁVAJÍCÍ SÍŤ

- SPLAŠKOVÁ KANALIZACE
- VODOVOD
- VEDENÍ NN NADZEMNÍ
- VEDENÍ NN PODZEMNÍ
- VEDENÍ SEK CETIN PODZEMNÍ
- VEDENÍ SEK CETIN PODZEMNÍ

ZODPOVĚDNÝ PROJEKTANT		ING. JAROSLAV HRUŠKA	SOUŘADNICOVÝ SYSTÉM: S-JTSK, VÝŠKOVÝ SYSTÉM: Bpv	
VYPRACOVAL		ING. ROBERT ZAVADIL		
KONTROLOVAL				
KRAJ		JIHOMORAVSKÝ		
OBJEDNATEL		OBEC KRHOVICE 671 28 KRHOVICE 147		
NÁZEV STAVBY				
KRHOVICE – MÍSTNÍ KOMUNIKACE A		DATUM		04/25
CHODNÍKY – LOKALITA U HRŠTĚ – II.		FORMÁT		8 x A4
ETAPA		MĚŘÍTKO		1:500
		ÚČEL		DSP
		ČÍSLO ZAKÁZKY		
		ARCHIVAČNÍ Č.		
NÁZEV VÝKRESU		Č. PARÉ		VÝKRES Č.
KOORDINAČNÍ SITUACE				REVIZE
				00