


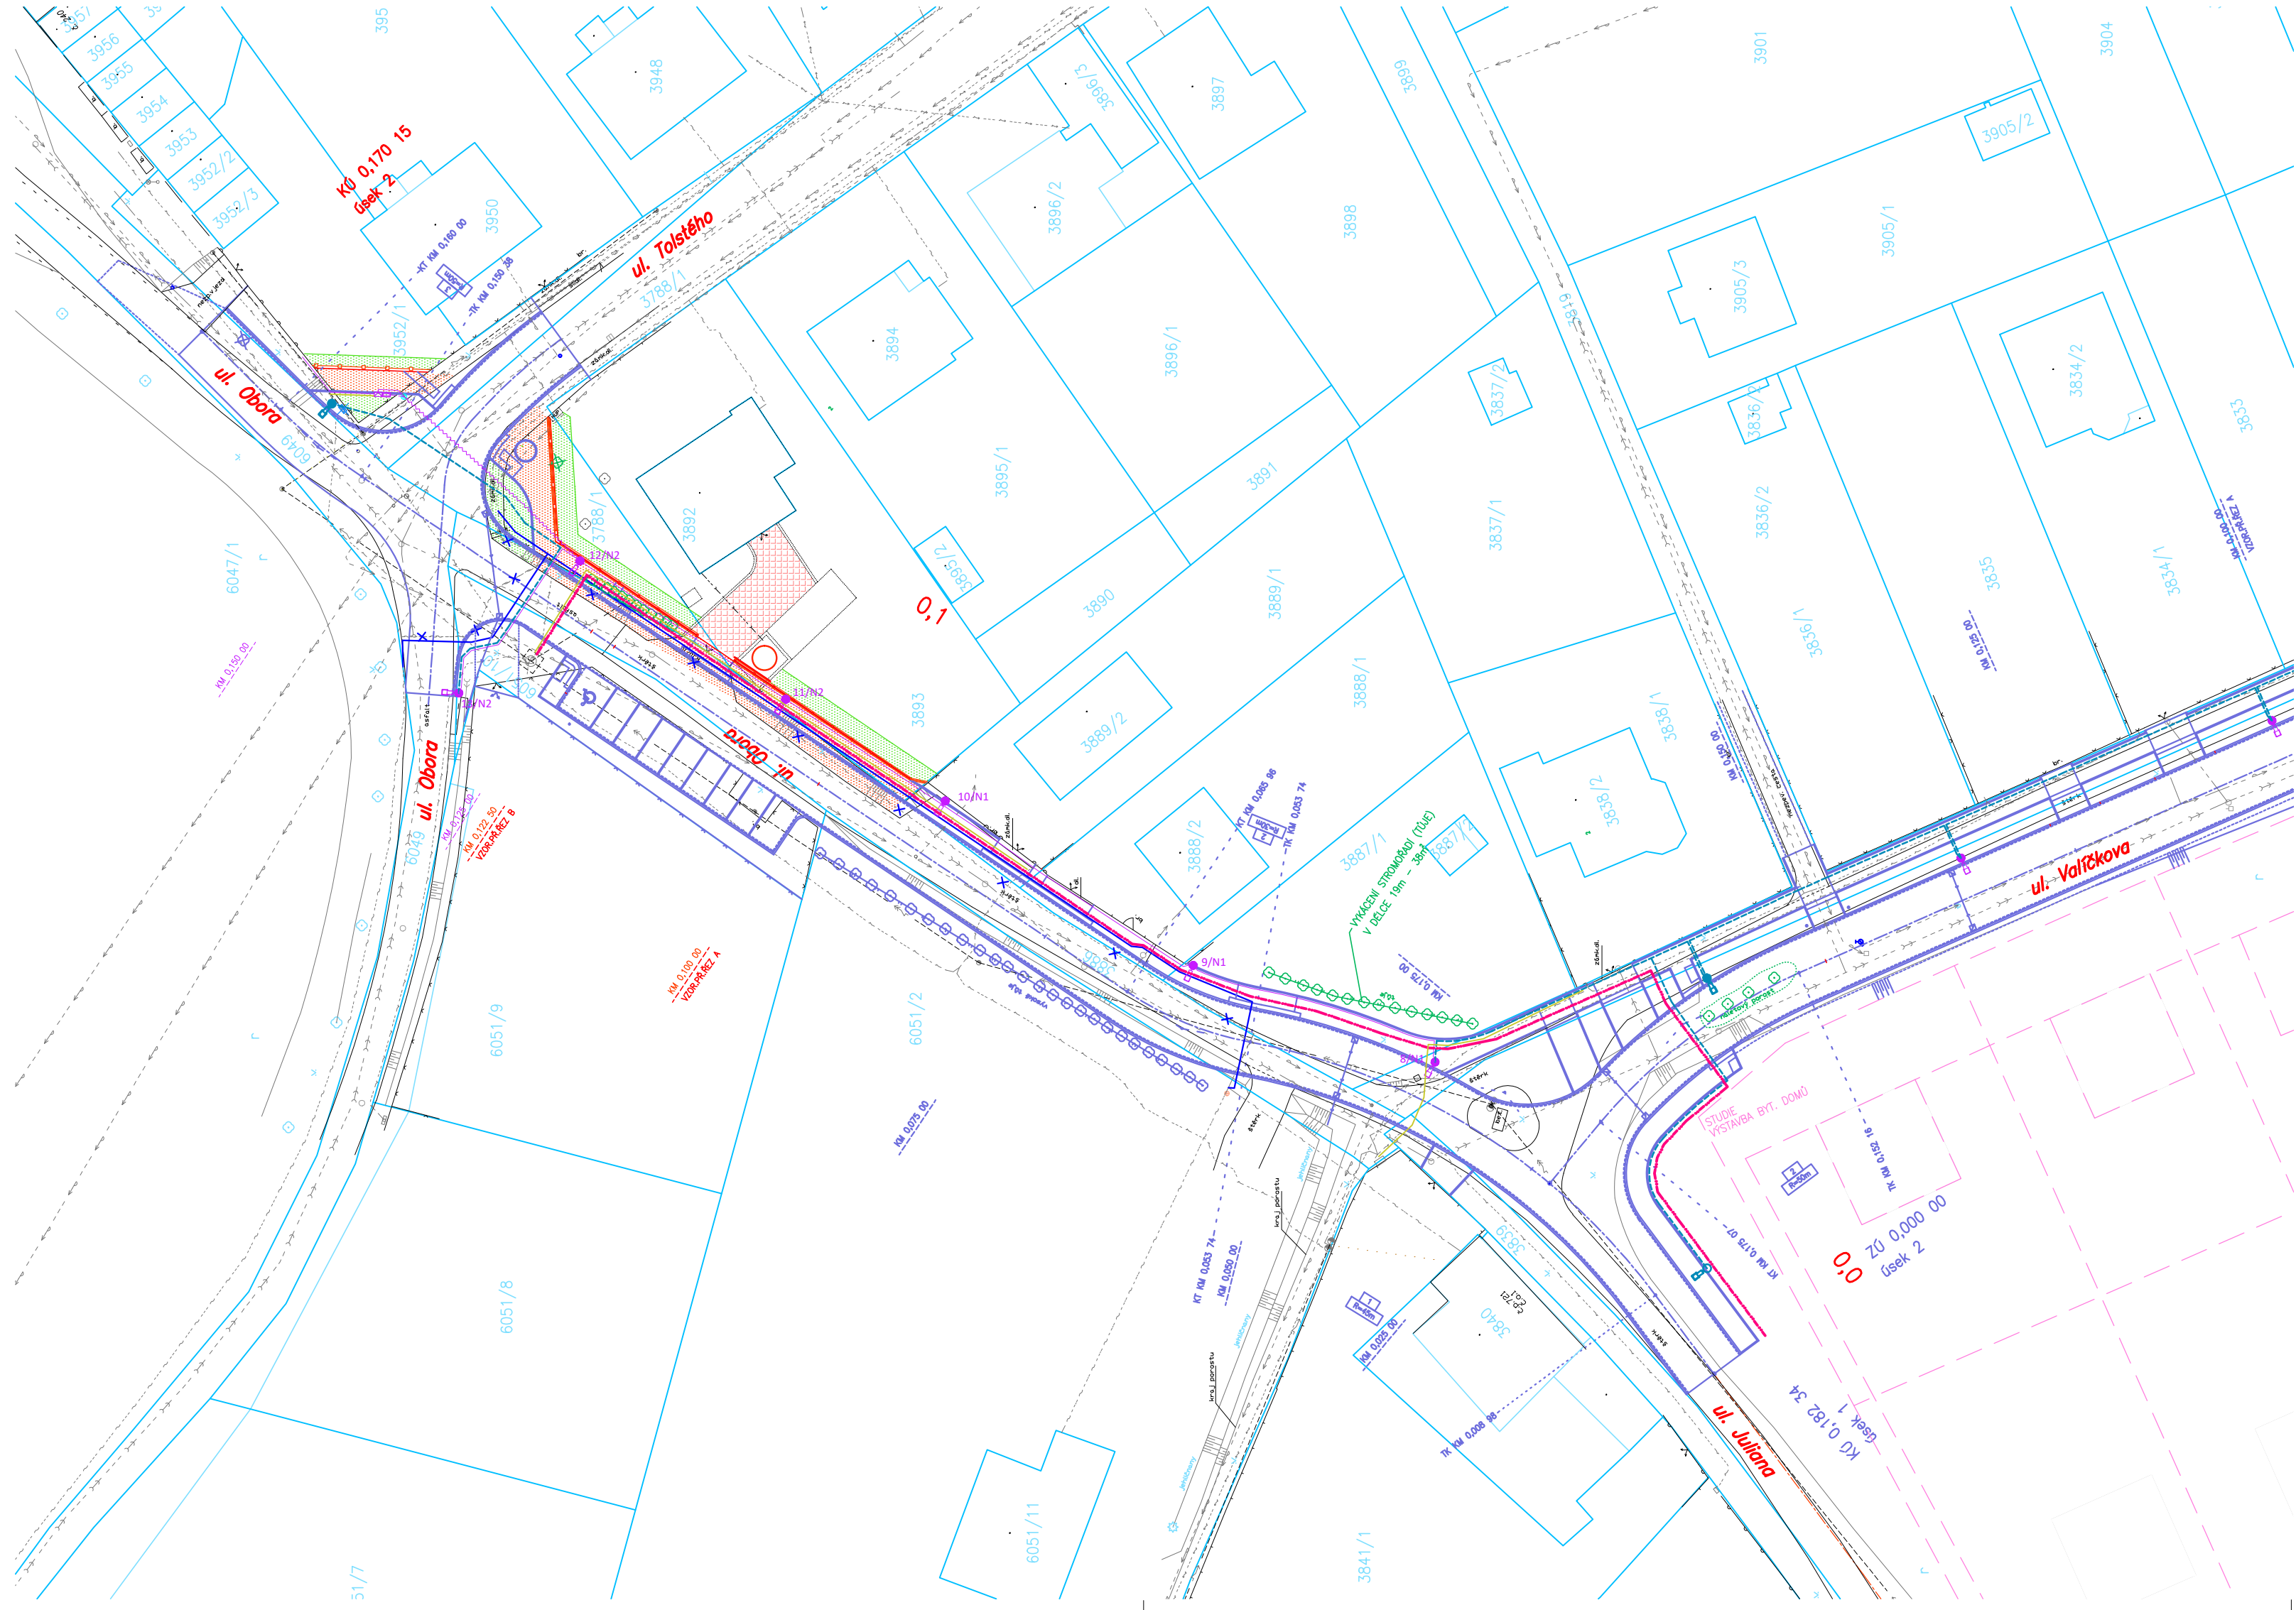


LEGENDA :

- VÝŠKOVÁ ÚPRAVA VJEZDU – KAMEN. KOSTKA 10/10
- NOVÉ ŠTĚRK. PLOCHY
- ZELENÉ PLOCHY
- KÁCENÍ STÁV. STROMŮ
- NAVRŽENÉ STAVEBNÍ ÚPRAVY – I. ETAPA
- PD "DPZ-5/2025" ŠTERNBERK-KOMUNIKACE VALÍČKOVA ULICE
- HRANICE PARCEL
- SO 402 PŘELOŽKA SEK CETIN
- SO 401 VEŘEJNÉ OSVĚTLENÍ – I.ETAPA
- SO 401 PŘELOŽKA VO – PD "DPZ"
- NAVRŽENÁ PŘELOŽKA ČEZ NN – samostatná PD
- NAVRŽENÁ PŘELOŽKA ČEZ VN – samostatná PD

STÁVAJÍCÍ INŽ. SÍŤ :

- ČEZ VN NADZ.
- ČEZ NN NADZ.
- ČEZ NN PODZ.
- CETIN VEDENÍ
- INNOGY PLYN STL
- KANALIZACE
- VODOVOD

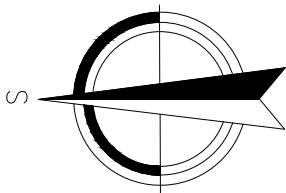

souřadnicový systém: JTSK, výškový systém: B.p.v.

HLAVNÍ PROJEKTANT:	PROJEKTANT:	VYPRACOVAL:	DS GEO projekt Projektování dopravních staveb Ing. Petr Doležel	
ING. DOLEŽEL PETR	ING. DOLEŽEL PETR	ŠUSTKOVÁ MICHAELA	Na Štibeníku 42, 779 00 Olomouc	
KRAJ: OLOMOUCKÝ	MÍSTO: ŠTERNBERK	DATUM:	06/2026	
STAVEBNÍK: MĚSTO ŠTERNBERK		FORMÁT:	3 A4	
NÁZEV AKCE: ŠTERNBERK - KOMUNIKACE VALÍČKOVA ULICE I. ETAPA - ULICE OBORA		MĚŘITKO:	1:500	
		STUPEŇ PD:	DPS	
		ZAKÁZKA:	1430 32	
NÁZEV VÝKRESU: KOORDINAČNÍ SITUAČNÍ VÝKRES		SOUPRAVA:	VÝKRES:	1.