


DOPRAVNÍ NAPOJENÍ STÁVAJÍCÍM SJEZDEM:

Připojení stávajícím sjezdem ve vzdálenosti cca 8,1m od snížené obruby - do areálu bude nově osazena vjezdová automatická brána, resp. dálkově ovládána tak, aby nedošlo ke stání automobilů na příjezdové cestě. Technika v obci bude vybavena dálkovými ovladači pro otevírání brány. Nově je na hranu sjezdu navrženo osazení snížené betonové obruby v délce cca 13,1m. V rozhledu nezabraňují žádné konstrukce, prvky a lze tak konstatovat, že napojení na komunikaci III. třídy č. 40841 je vyhovující.

Parkování: Jedná se o technické zázemí obce - skladování a údržbu - předpokládá se krátkodobé stání v maximálním počtu 4 osob na směnu + 1 stání pro administrativu/ návštěvy. Jiné parkovací stání není navrhováno, nebude využíváno. Parkování techniky obce bude probíhat v navržené hale.

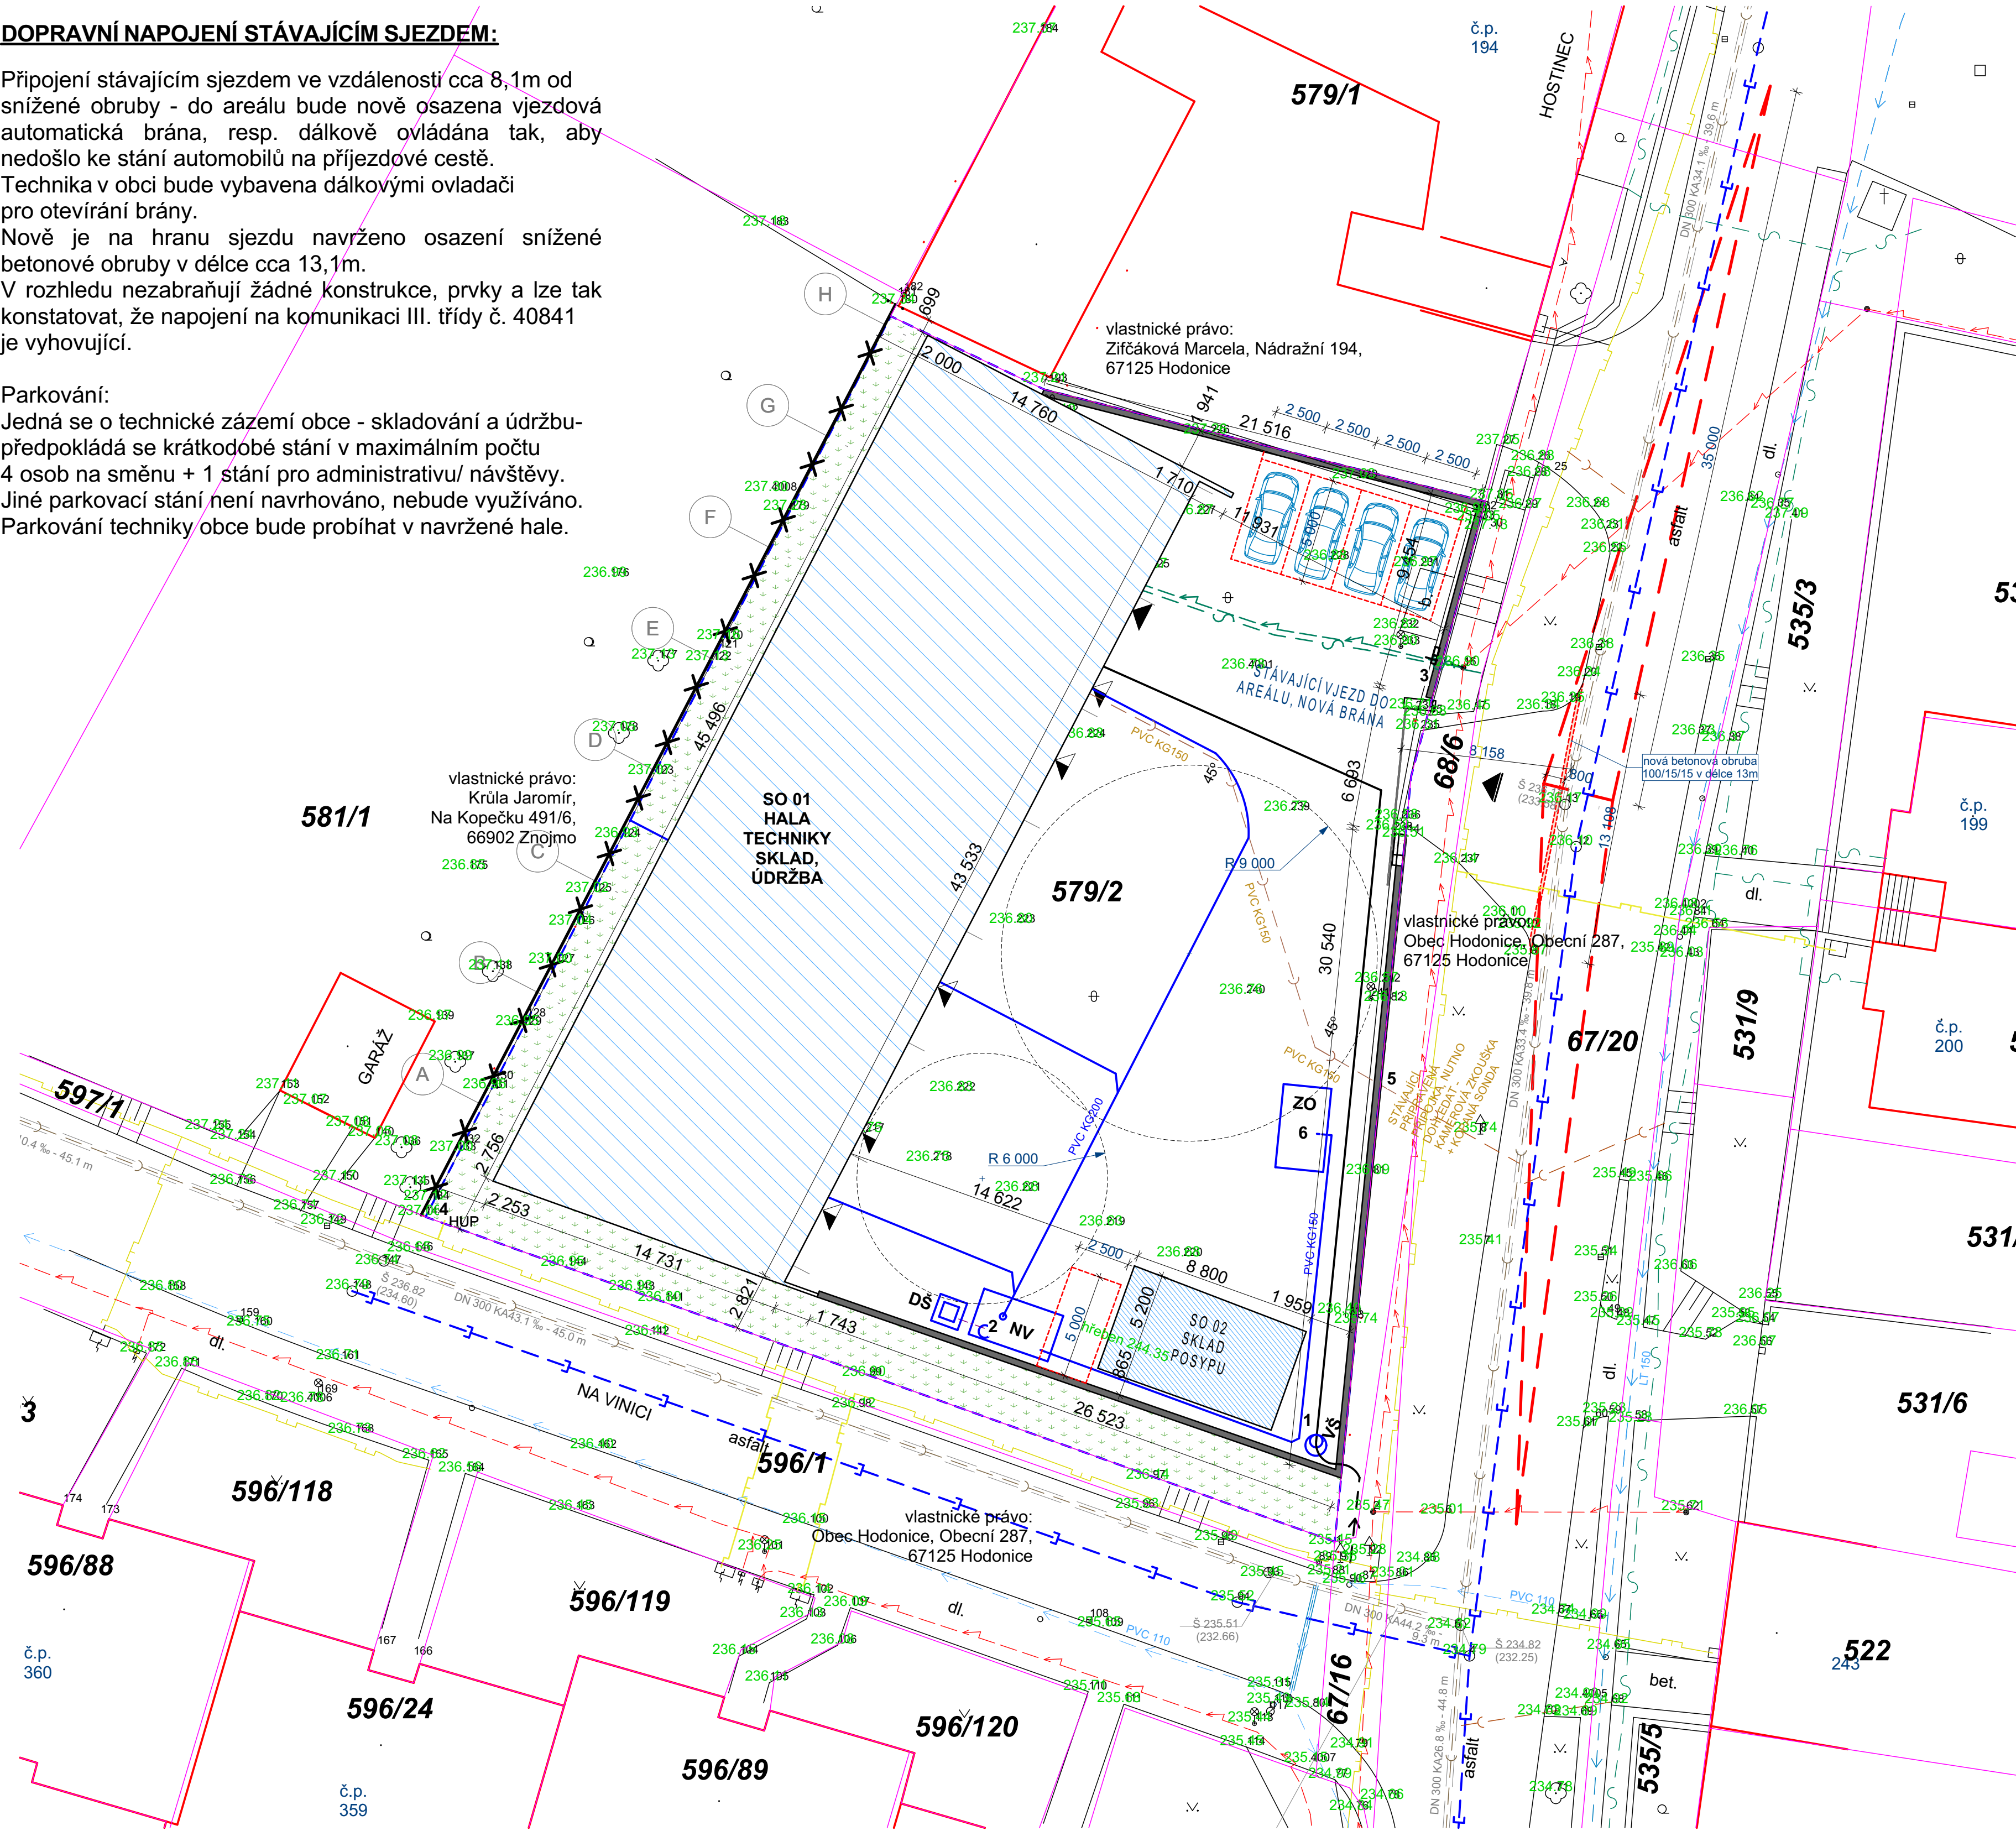

LEGENDA ŠRAF

- SO 01 - ŘEŠENÝ OBJEKT - HALA
- SO 02 - SKLAD POSYPU
- HRANICE ŘEŠENÉHO ÚZEMÍ
- HRANICE PARCEL
- SOUSEDNÍ OBJEKT

STÁVAJÍCÍ INŽENÝRSKÉ SÍTĚ

- VEDENÍ STŘEDNĚ TLAKÉHO PLYNOVODU
- KANALIZACE - SPLAŠKOVÁ
- KANALIZACE - DEŠŤOVÁ
- VEDENÍ VODOVODNÍHO ŘÁDU
- NADZEMNÍ SDĚLOVACÍ SÍŤ
- NADZEMNÍ VEDENÍ ELEKTRO NN

STÁVAJÍCÍ PŘÍPOJKY

- SPLAŠKOVÁ KANALIZACE, PVC 150 dl. 5,8 m
- PLYNOVOD STL, OCEL dl. 0,9 m
- SDĚLOVACÍ VEDENÍ
- NN

NOVÉ PŘÍPOJKY

- VODOVOD PE DN32, DÉLKA 8,5 m
- PŘÍPOJKA NN, ZEMNÍ VEDENÍ 4x16 mm², DÉLKA 1,7 m
- VNITŘNÍ ČÁST DEŠŤOVÉ KANALIZACE PVC KG 150
- VNITŘNÍ ČÁST VODOVODU

INFORMACE O PARCELE

ZASTAVĚNÁ PLOCHA:	654,16 m ²
OBESTAVĚNÝ PROSTOR:	4481 m ³
VÝŠKA HŘEBENE:	6,850 m
PARCELNÍ ČÍSLO:	579/2
OBEC:	HODONICE [594067]
KATASTRÁLNÍ ÚZEMÍ:	HODONICE [640395]
ČÍSLO LV:	10001
VÝMĚRA (m ²):	1798 m ²
TYP PARCELY:	PARCELA KATASTRU NEMOVITOSTÍ
MAPOVÝ LIST:	DKM
URČENÍ VÝMĚRY:	GRAFICKY NEBO V DIGITALIZOVANÉ MAPĚ
DRUH POZEMKU:	OSTATNÍ PLOCHA
VLASTNICKÉ PRÁVO:	OBEC HODONICE, OBECNÍ 287, 67125 HODONICE

LEGENDA ZNAČENÍ

- HLAVNÍ VSTUP DO OBJEKTU
- VEDLEJŠÍ VSTUP DO OBJEKTU

PŘÍPOJNÉ, INŽENÝRSKÉ OBJEKTY

- vodoměrná šachta plastová dle standardů VaS, pr. 1m
- plastová nádrž na dešťové vody - 15m³
- přípojná a elektroměrová skříň EON
- stávající skříň HUP
- místo dopojení vnitřní kanalizace na připravenou přípojku
- vsakovací podzemní bloky 7,3m³

0,000 = 237,150 m n.m. B.p.v. / souřadnicový systém JTSK

NAZEV STAVBY

NOVOSTAVBA VÍCEÚČELOVÉHO
OBJEKTU TECHNICKÉHO DVORU,
OBEC HODONICE

INVESTOR

Obec Hodonice, Obecní 287, 67125 Hodonice

KATASTRÁLNÍ ÚZEMÍ

Hodonice

Hodonice, p.č. 579/2

ZODPOVĚDNÝ PROJEKTANT

Ing. arch. Jaroslav Poláček

PROJEKTANT

Ing. Petr Gabriel

OBJEKT

SO 01 - technický dvůr

PROFESIE

KOMPLEXNÍ ŘEŠENÍ

NAZEV VÝKRESU

Koordináční situační výkres

PROJEKT s.r.o.

Dvořákova 16, 669 02 ZNOJMO

TEL: 533 533 297

Web: www.p-projekt.cz

E-mail: p-projekt@p-projekt.cz

ZAKÁZKA Č.

PARE

STUPEŇ

PD

společné povolení

DATUM

06/2025

MĚŘÍTKO

1:200

ČÍSLO VÝKRESU

C.3