


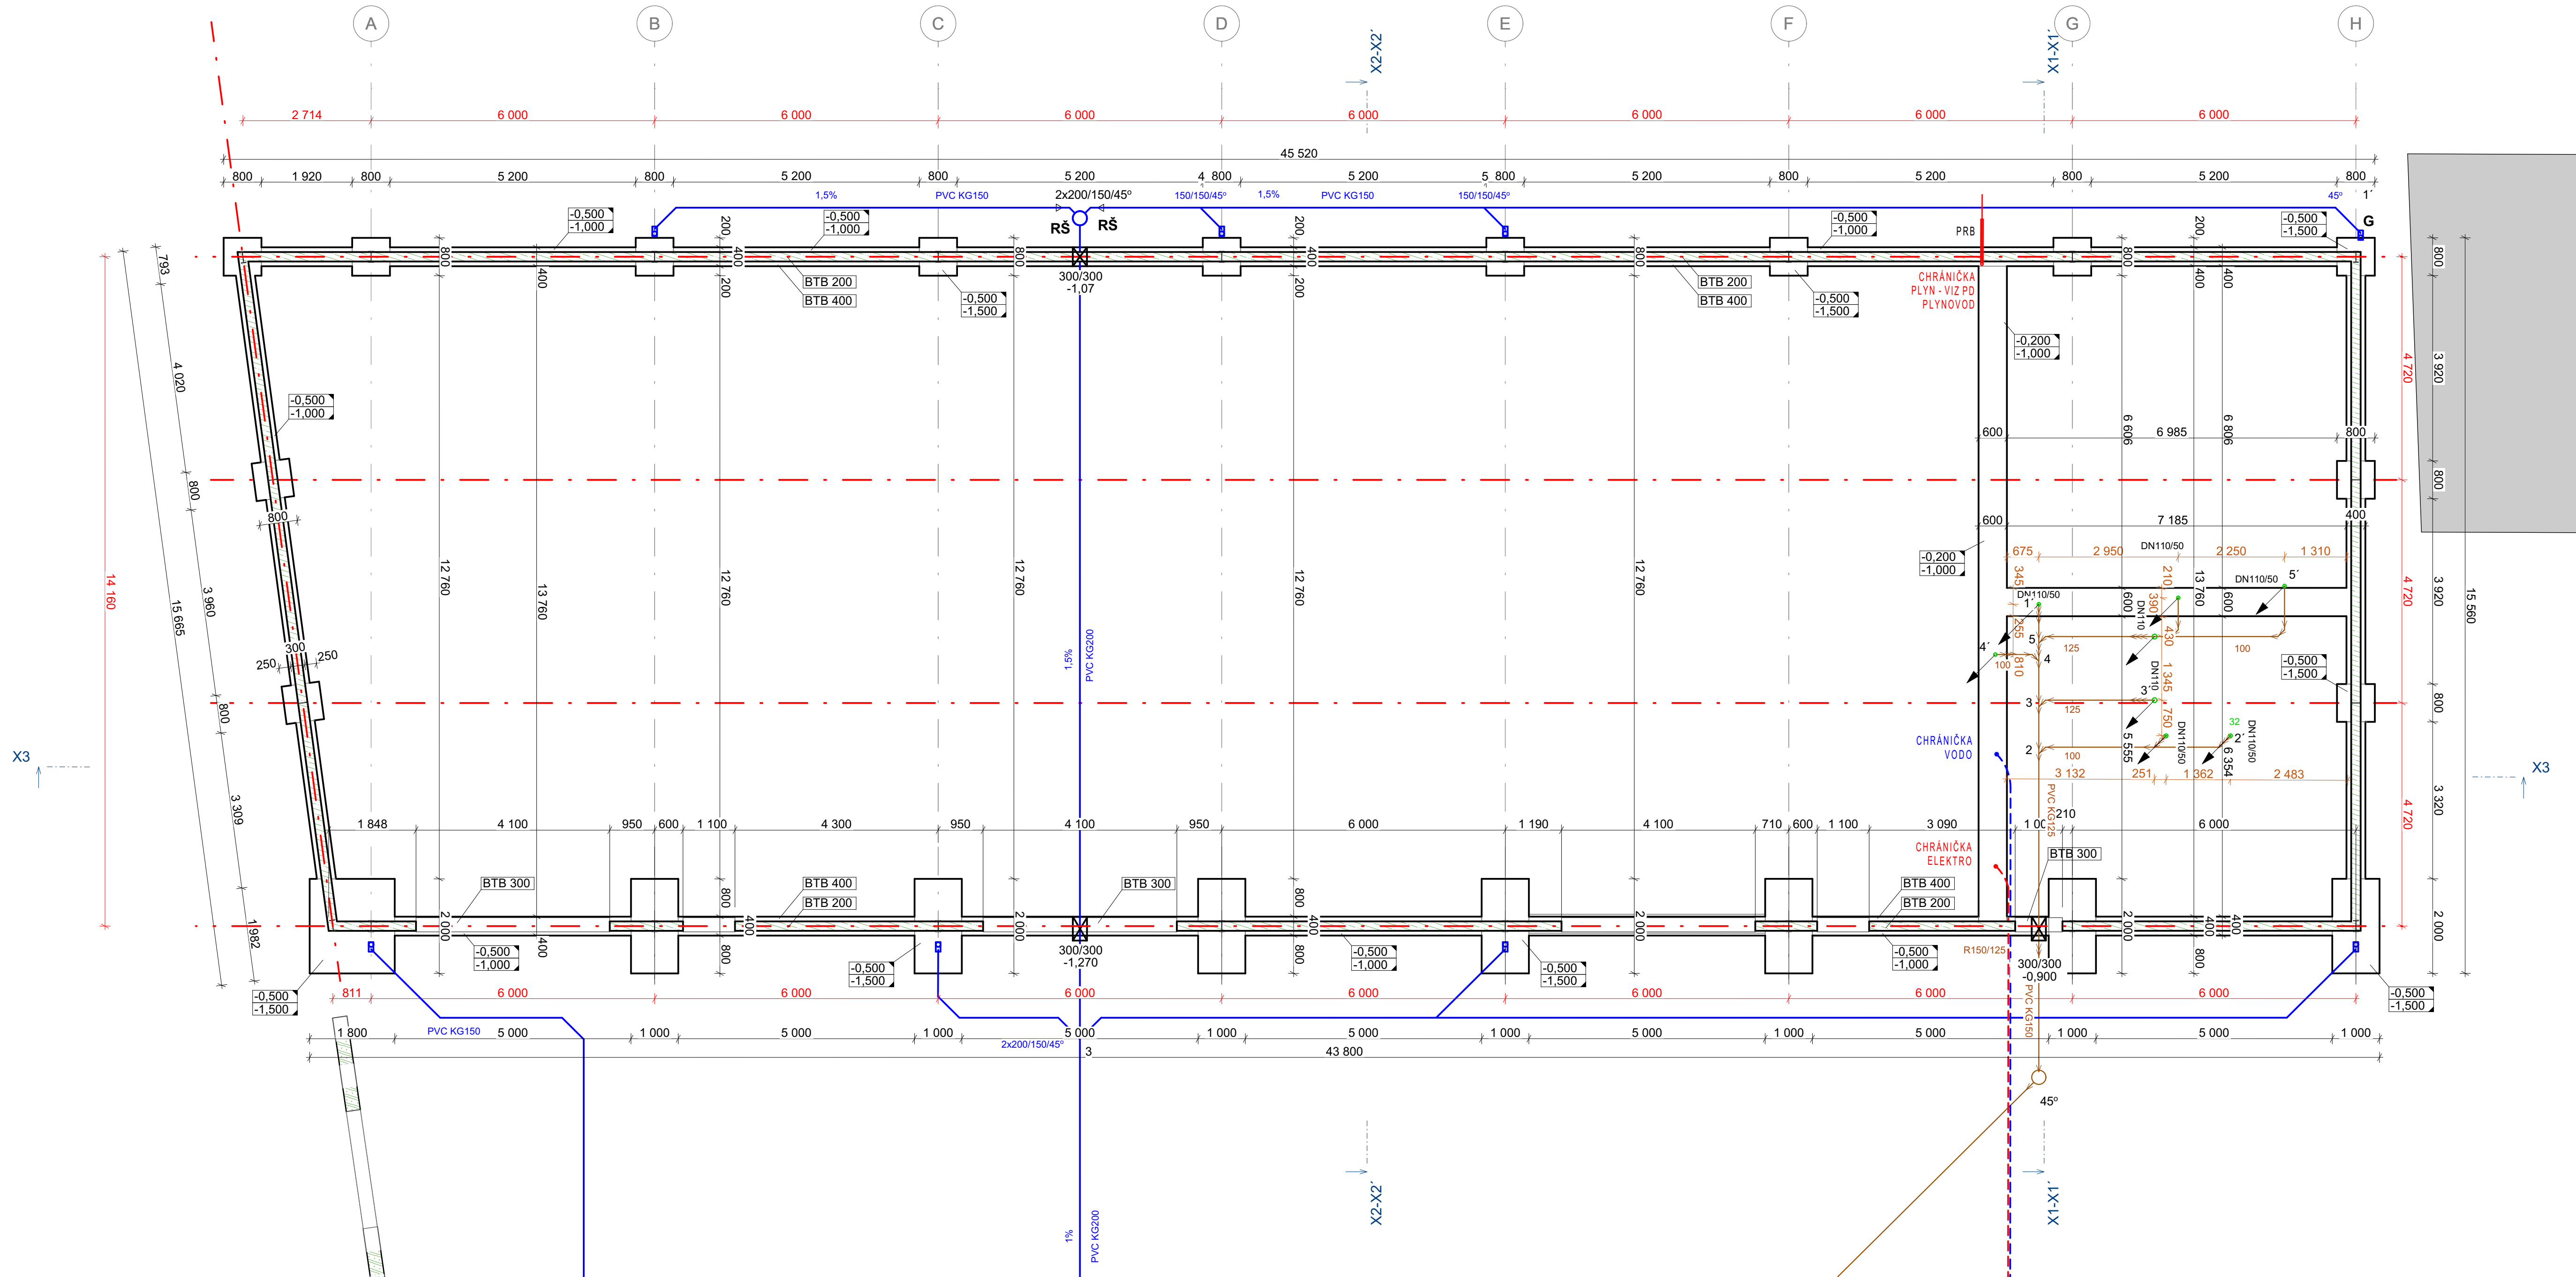

Dále viz SKŘ

NÁZEV STAVBY NOVOSTAVBA VÍCEÚČELOVÉHO OBJEKTU TECHNICKÉHO DVORU, OBEC HODONICE		PROJEKT s.r.o. Dvořákova 16, 669 02 ZNOJMO TEL: 533 533 297 Web: www.pprojekt.cz E-mail: a.projekt@projekt.cz	
INVESTOR Obec Hodonice, Obecní 287, 67125 Hodonice		KATASTRÁLNÍ ÚZEMÍ Hodonice, p.č. 579/2	
ZODPOVĚDNÝ PROJEKTANT Ing. arch. Jaroslav Poláček	PODPIS	PARE	
PROJEKTANT Ing. Petr Gabriel			
OBJEKT SO 01 - technický dvůr	STUPĚŇ PD DP2+DPS	DATUM 04/2026	ČÍSLO VÝKRESU D.1.1.1
PROFESÍ ARCHITEKTONICKO-STAVEBNÍ ŘEŠENÍ			
NÁZEV VÝKRESU ZÁKLADY - TVAR	MĚRÍTKO 1:75		