



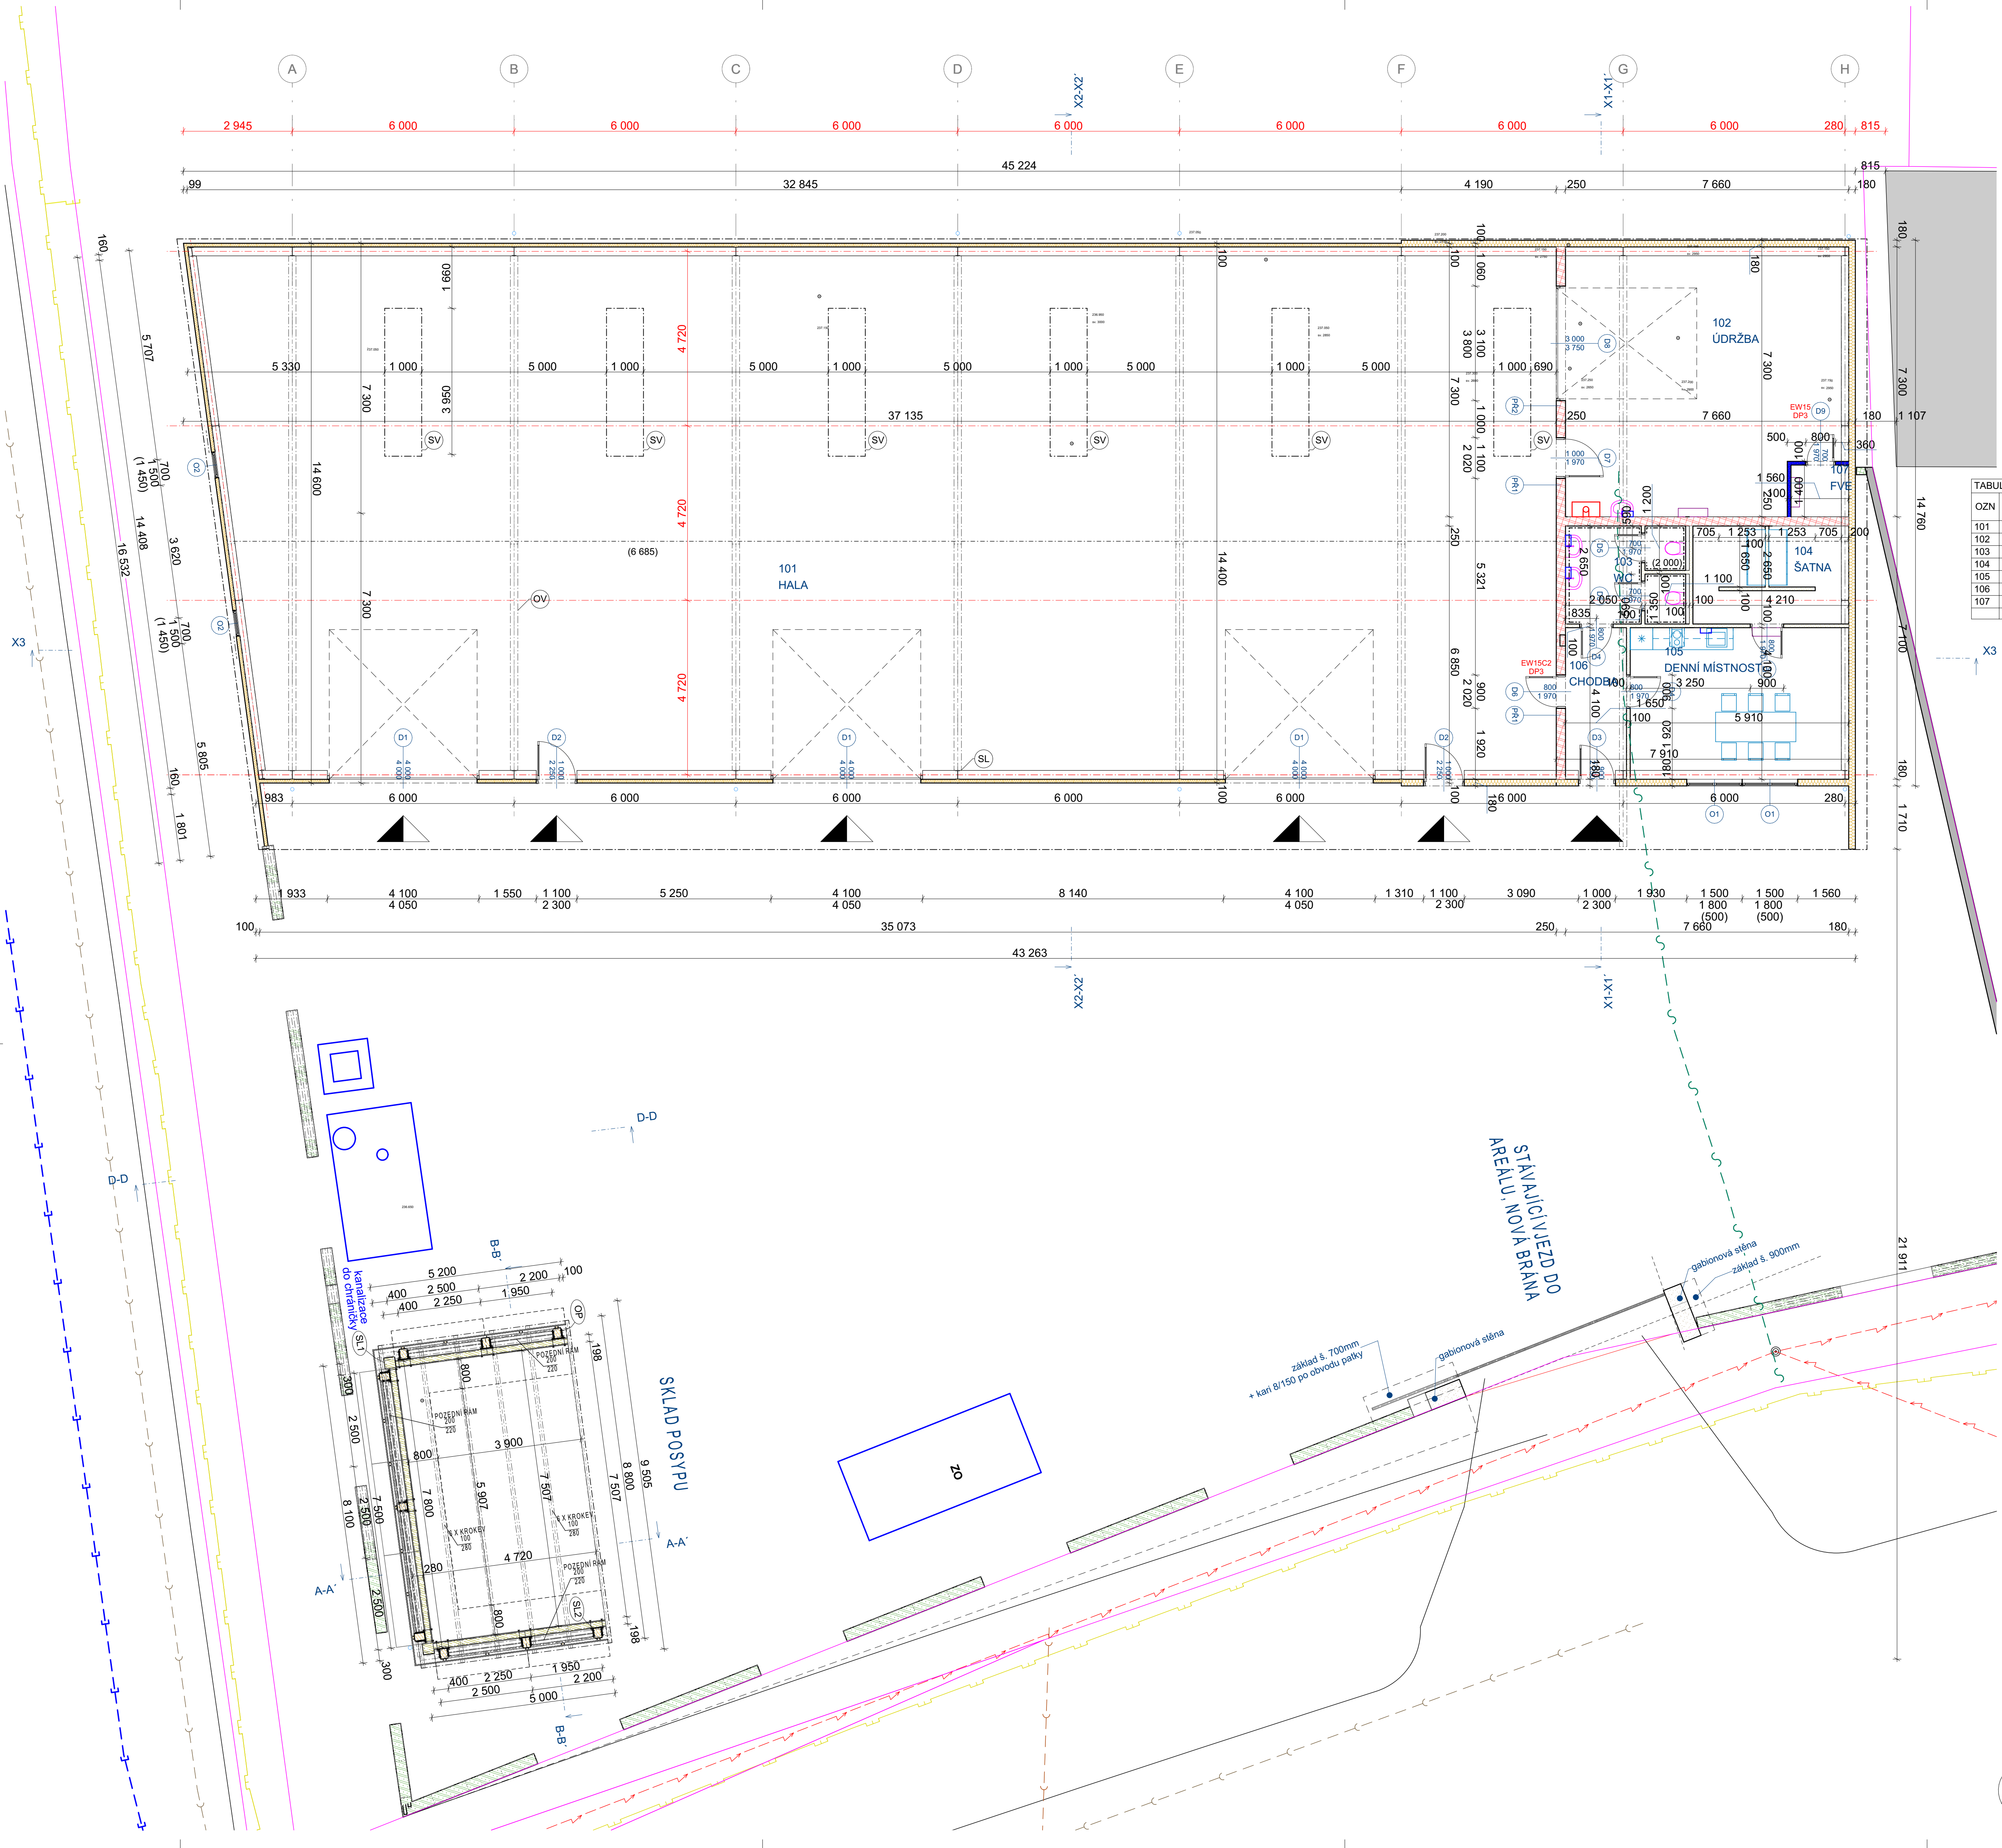

Ztužující věnec střední stěny - 44,62m DÉLKA

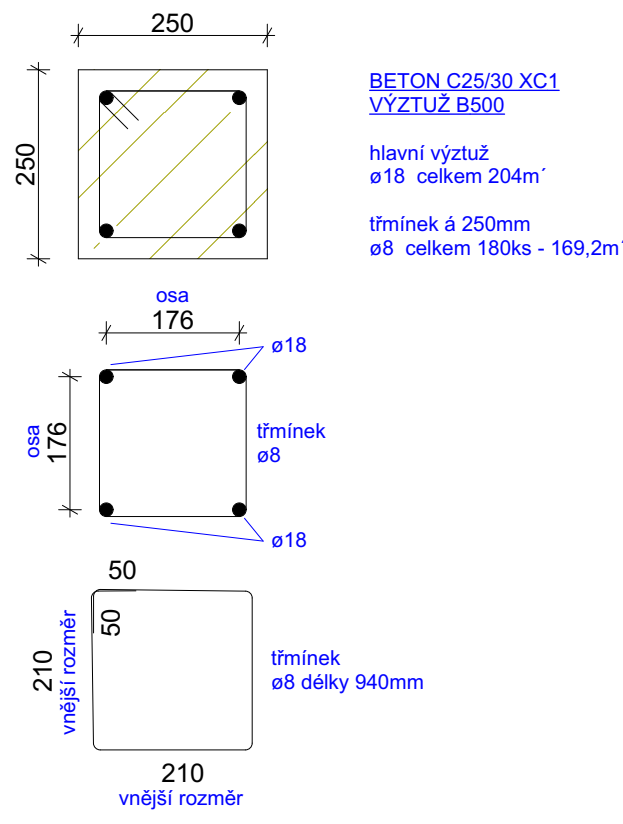

TABULKA MÍSTNOSTÍ 1.NP		POVRCHOVÁ ÚPRAVA			
OZN	NÁZEV MÍSTNOSTI	PLOCHA [m²]	PODLAHA	STROP	STĚNA
101	HALA	520,03	Epoxid, stěrka	Sedv. panel	Sedv. panel, omítka
102	UDRŽBA	53,44	Epoxid, stěrka	SDK RbI	Sedv. panel, omítka
103	WC	8,61	Epoxid, stěrka	SDK podhled	ker. obklad (2 000) / štuková omítka
104	ŠATNA	11,17	Epoxid, stěrka	SDK podhled	ker. sokl / štuková omítka
105	DENNÍ MÍSTNOST	24,28	Epoxid, stěrka	SDK podhled	ker. sokl / štuková omítka
106	CHODBA	6,68	Epoxid, stěrka	SDK podhled	ker. sokl / štuková omítka
107	FVE	2,18	Epoxid, stěrka	SDK podhled	Sedv. panel, omítka
		626,40 m²			

LEGENDA MATERIÁLŮ

- OBVODOVÝ SENDVIČOVÝ PANEĽ
JÁDRO PIR, tl. 150 mm
VNĚJŠÍ POVRCHOVÁ VRSTVA Z PROFILOVANÉHO OCELOVÉHO PLECHU
- OBVODOVÝ SENDVIČOVÝ PANEĽ
JÁDRO PIR, tl. 100 mm
POVRCHOVÉ VRSTVY Z PROFILOVANÉHO OCELOVÉHO PLECHU
- VNITŘNÍ NOSNÉ ZDIVO
TEPELNĚIZOLAČNÍ BROUŠENÉ CIHLY, tl. 250 mm
VYPLNĚNÉ EXPANDOVANÝM POLYSTYRENEM, U=0,26 W/m²K
- SÁDROKARTONOVÁ PŘÍČKA, tl. 100 mm, DESKY TYPU RED15mm, NA SOC. ZÁZEMÍ
TYPU GREEN - IMPREGNOVANÉ
- SÁDROKARTONOVÁ PŘÍČKA SAMONOSNÁ, tl. 100 mm, DESKY TYPU HABITO 15mm EH15DP1

LEGENDA VÝPLNÍ OTVORŮ

- Ø1,8 SEKČNÍ GARÁŽOVÁ VRATA $U_g=1,1$ W/m²K
- D2-3 VSTUPNÍ PLASTOVÉ DVEŘE, $U_g=1,1$ W/m²K
- D4-7 VNITŘNÍ DVEŘE, DŘEVĚNÉ DO OCELOVÉ OBLOŽKOVÉ ZÁRUBNĚ
- Ø1,2 PLASTOVÉ OKNO, S IZOLAČNÍM TROJSKLEM, $U_w=0,9$ W/m²K
- SV PROSVĚTLOVACÍ POLYKARBONÁTOVÝ PANEĽ, 1000x4000 mm, U=2,0 W/m²K

POZNÁMKY

- SL OCELOVÝ SLOUP
- OV OCELOVÝ VAZNIK
- HLAVNÍ VSTUP DO OBJEKTU
- VEDLEJŠÍ VSTUP DO OBJEKTU

LEGENDA PŘEKLADŮ

- PR 3 x nosný 23,8 dl. 1,25m 2kpl
- PR 3 x nosný 23,8 dl. 3,50m 1kpl

- VŠECHNY IS VYTÝČIT PŘED ZAHÁJENÍM ZEMNÍCH PRACÍ
- ZDĚNÉ KONSTRUKCE JSOU KOTOVÁNY V KOORDINAČNÍCH ROZMĚRECH BEZ OMÍTEK.
- STAVEBNÍ OTVORY JSOU KOTOVÁNY OD HORNÍ HRANY PODLAHY
- POTĚR V PODLAHÁCH ODDĚLIT OD OKOLNÍCH KONSTRUKCÍ DILATAČNÍM PÁSKEM.
- PŘEBĚH STAVBY BUDE KONTROLOVÁN TDS.
- VŠECHNY PRÁCE BUDOU PROVÁDĚNY PODLE PLATNÝCH NOREM A TECHNOLOGICKÉHO POSTUPU V SOULADU BOZP.

NAZEV STAVBY NOVOSTAVBA VÍCEÚČELOVÉHO OBJEKTU TECHNICKÉHO DVORU, OBEC HODONICE		PROJEKT s.r.o. Družbářova 16, 688 02 ZNOJMO TEL: 533 533 287 E-mail: projekty@projekty.cz	
INVESTOR Obec Hodonice, Obecní 287, 67125 Hodonice	PROJEKTANT Ing. Petr Gabriel	POPRIS Ing. arch. Jaroslav Poláček	DOKLAD C
PROJEKTANT Ing. Petr Gabriel	OBJEKT SO 01 - technický dvůr	STUPĚŇ PD DPZ+DPS	PANE
PROJESE ARCHITEKTONICKO-STAVEBNÍ ŘEŠENÍ	DATUM 04/2026	MĚRITVO 1/75	OBLOŽENÍ D.1.1.2
NAZEV VÝKRESU PŮDORYS 1.NP m75			