


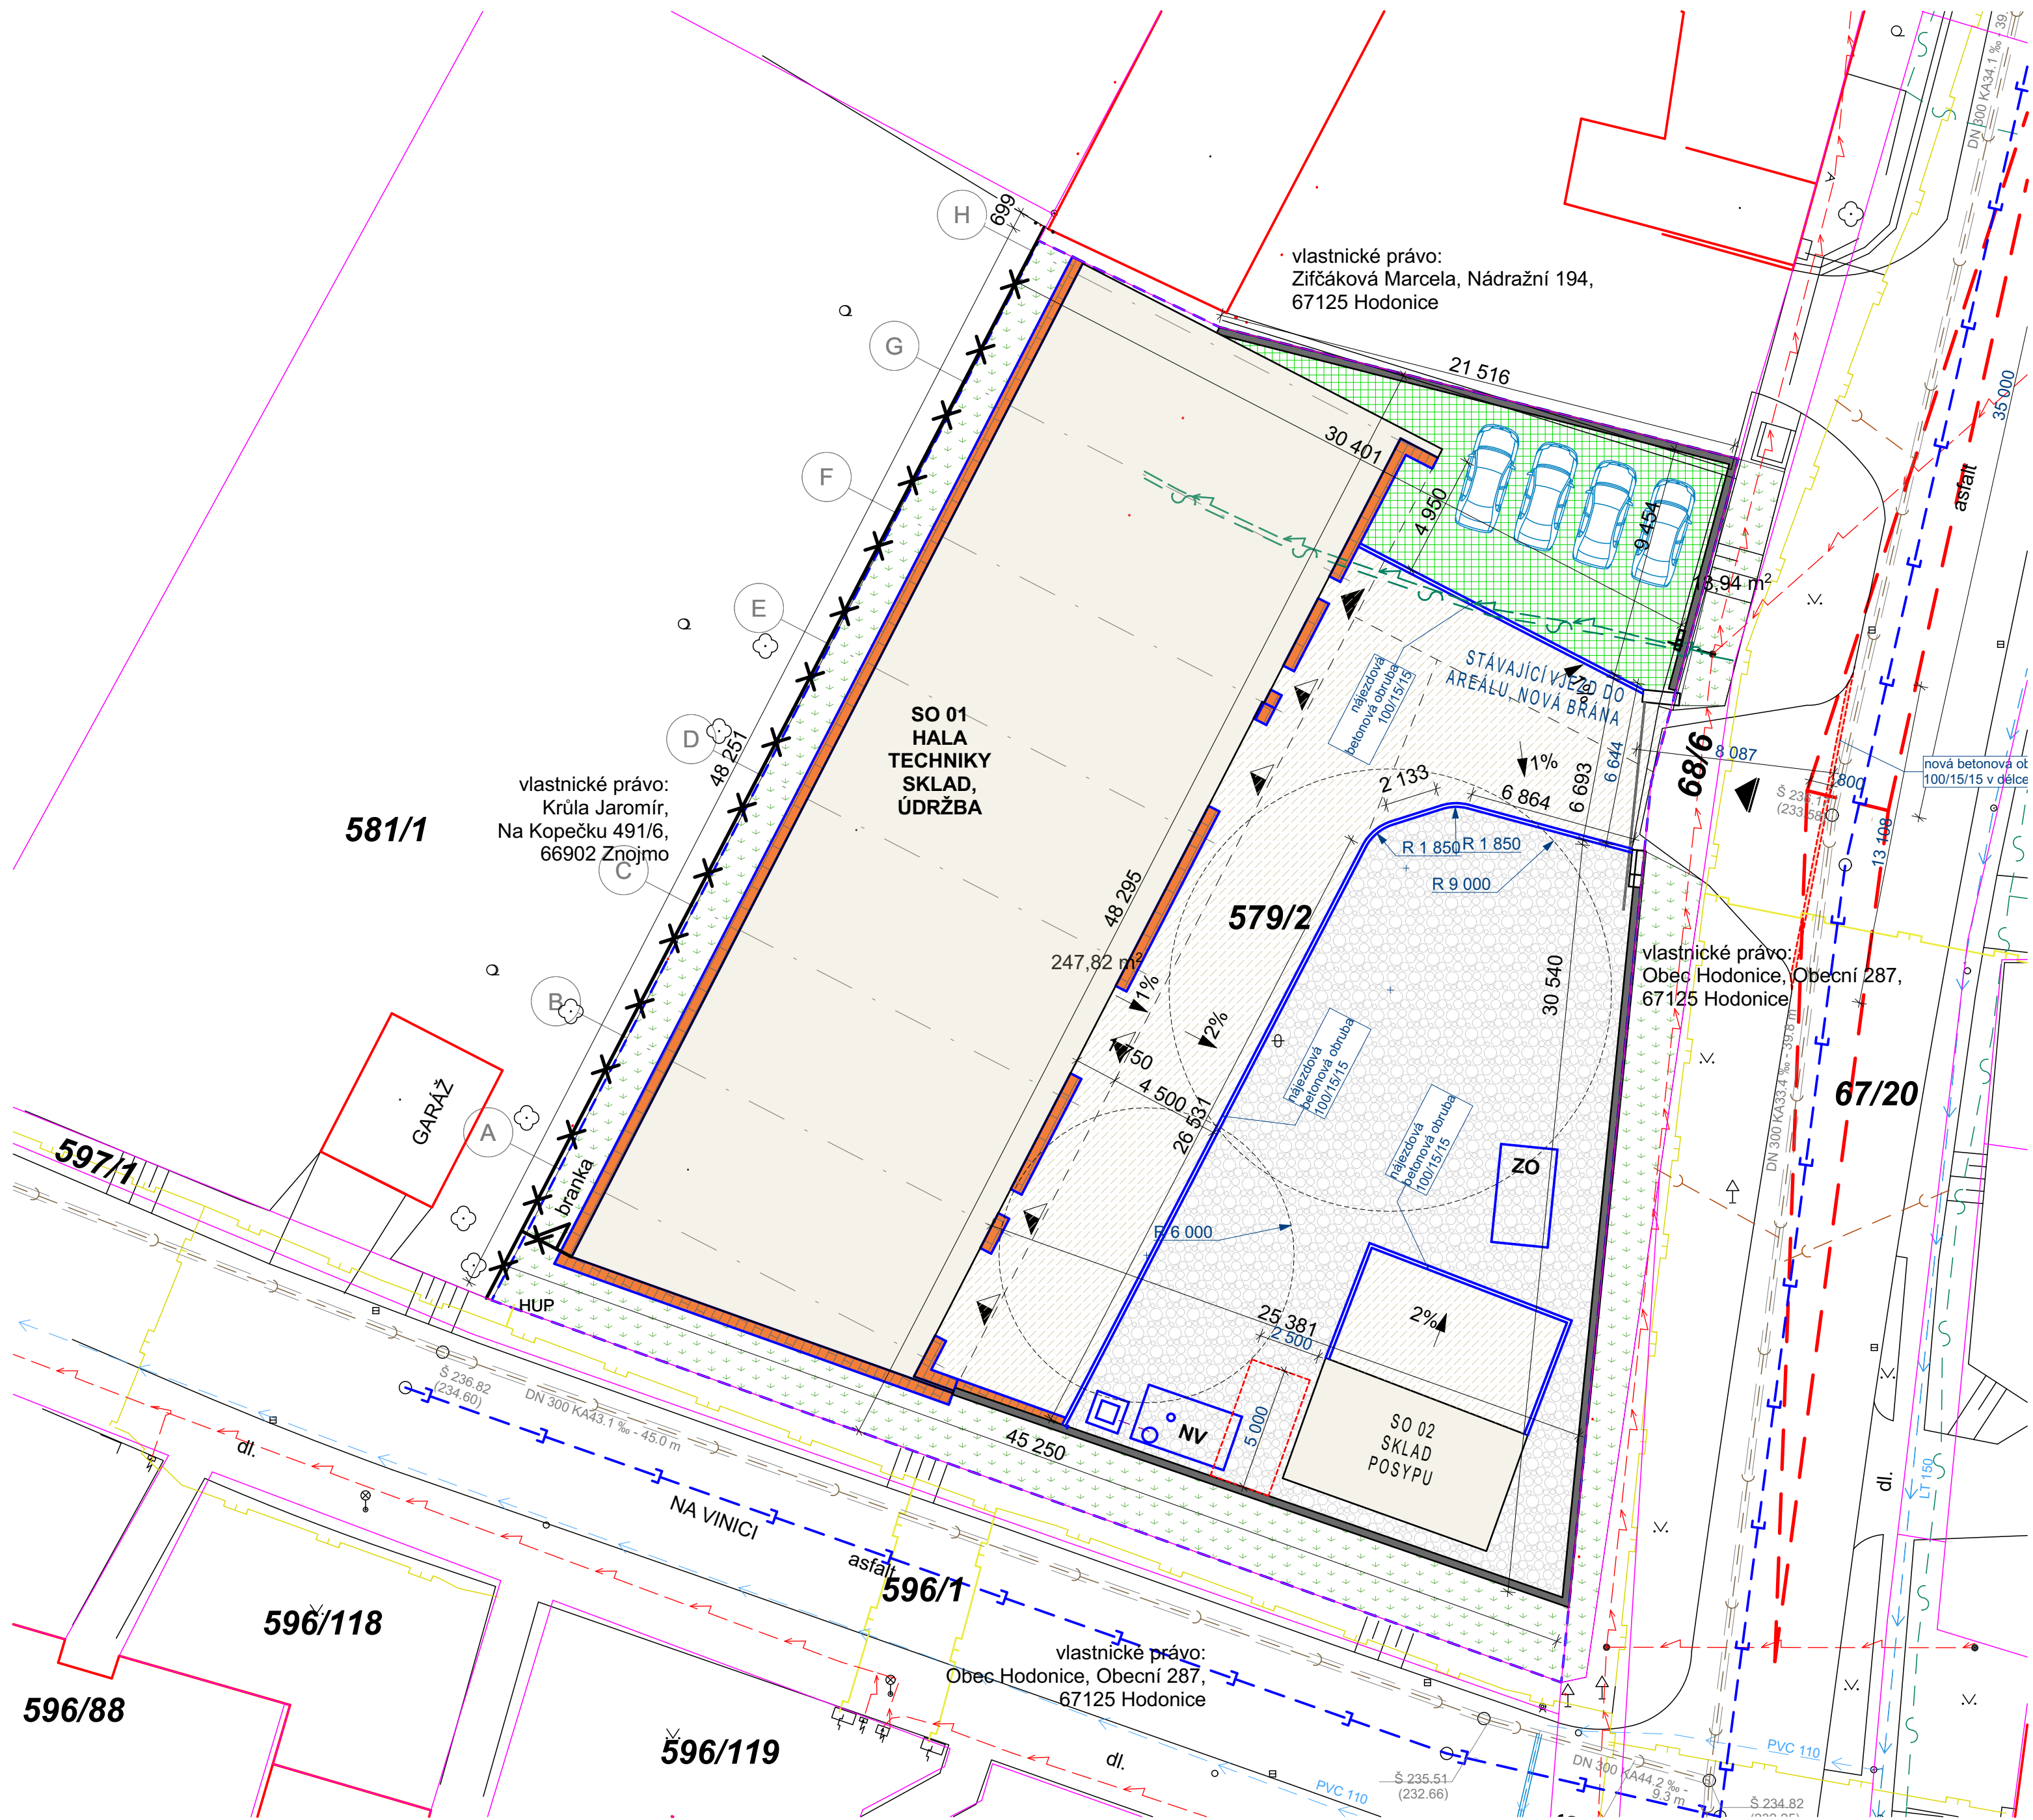

ASFALTOVÉ PLOCHY 335m²
Asfaltový beton střednězrný ACO11 – 40mm
Postřik asfaltovou emulzí PSEA
Obalované kamenivo střednězrné ACP22 – 90mm
Štěrkodrt ŠD-A 150mm
Štěrkodrt ŠD-B 200mm
Kamenivo zpevněné cementem - SANACE KSC1 200 MM ČSN EN 13108-1
Geotextilie 500g/m² – SANACE

V PD, V ROZPOČTU JE UVAŽOVÁNO SE SANACÍ PODLOŽÍ PŘIDÁNÍM JEDNÉ VRSTVY
OBALOVANÉHO KAMENIVA ZPEVNĚNÉHO CEMENTEM – BUDE VYHODNOCENO
PO PROVEDENÍ PŘEDEPSANÝCH ZKOUŠEK ZHUTNĚNÍ, ÚNOSNOSTI PODKLADU.

VEGETAČNÍ DLAŽBA 20/20 PLOCHY 118m²
betonová dlažba vegetační 17/17/8
kladecí vrstva 4/8
Štěrkodrt ŠD-A 200mm
Štěrkodrt ŠD-B 200mm
betonový recyklát - SANACE 200 MM
Geotextilie 500g/m² – SANACE

V PD, V ROZPOČTU JE UVAŽOVÁNO SE SANACÍ PODLOŽÍ PŘIDÁNÍM JEDNÉ VRSTVY
betonového recyklátu – BUDE VYHODNOCENO
PO PROVEDENÍ PŘEDEPSANÝCH ZKOUŠEK ZHUTNĚNÍ, ÚNOSNOSTI PODKLADU.

OKAPOVÝ CHODNÍK 50/50/5 – 48m²
betonová dlažba 50/50/5
lože ze suchého betonu 80mm
Štěrkodrt ŠD-A 150mm
Štěrkodrt ŠD-B 150mm
betonový recyklát - SANACE 200 MM
Geotextilie 500g/m² – SANACE
Přířezy dlažby

V PD, V ROZPOČTU JE UVAŽOVÁNO SE SANACÍ PODLOŽÍ PŘIDÁNÍM JEDNÉ VRSTVY
betonového recyklátu – BUDE VYHODNOCENO
PO PROVEDENÍ PŘEDEPSANÝCH ZKOUŠEK ZHUTNĚNÍ, ÚNOSNOSTI PODKLADU.

Plochy Z MZK – MECHANICKY ZPEVNĚNÉHO KAMENIVA – 369m²
Mechanicky zpevněné kamenivo MZK – 200mm
Štěrkodrt ŠD-A 100mm
Štěrkodrt ŠD-B 100mm


REKULTIVOVANÉ ZATRAVNĚNÉ PLOCHY – 266m²
Ornice, dovoz, rozhrnutí, kultivace
Zatrávnění

Obruba BETONOVÁ NÁJEZDOVÁ 100/15/15 – 52m
DOD+MZT

REZERVA NA OPRAVU NÁJEZDU 60m²
Frézování povrchu 60mm
Asfaltový beton střednězrný ACO11 – 40mm
Postřik asfaltovou emulzí PSEA
Obalované kamenivo střednězrné ACP22 – 60mm
Žalívka spáry 13m
Výměna betonové obruby – dmtz, dod, mtz – 100/15/15 – 13m

OPLOCENÍ ZE ZADNÍ STRANY – 3D PLETIVO
3D panely výšky 2,0 m, délky 2,5 m
Branka s FAB
Sloupky celkem
Patky / základy pod sloupky
Podhrabové desky délky 2,5 m
Držáky podhrabových desek
Krytky sloupků
Úchyty panelů
Beton do patek

21 ks
1 ks
25 ks
25 ks
21 ks
cca 42 ks
25 ks
cca 80–100 ks, podle systému
cca 1,4–1,8 m³

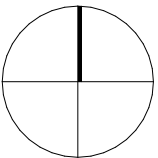

0,000 = 237,150 m n.m. B.p.v. / souřadnicový systém JTSK			
NÁZEV STAVBY		NOVOSTAVBA VÍCEÚČELOVÉHO OBJEKTU TECHNICKÉHO DVORU, OBEC HODONICE	
INVESTOR		Obec Hodonice, Obecní 287, 67125 Hodonice	
KATASTRÁLNÍ ÚZEMÍ		Hodonice	
ZODPOVĚDNÝ PROJEKTANT		Ing. arch. Jaroslav Poláček	
PROJEKTANT		Ing. Petr Gabriel	
OBJEKT		SO 01 - technický dvůr	
PROFESE		ARCHITEKTONICKO-STAVEBNÍ ŘEŠENÍ	
NÁZEV VÝKRESU		ZPEVNĚNÉ PLOCHY	
STUPĚŇ		PD DP2+DPS	
DATUM		04/2026	
MĚRÍTKO		1:200	
ZAKÁZKA Č.		PARE	
ČÍSLO VÝKRESU		D.1.1.20	