



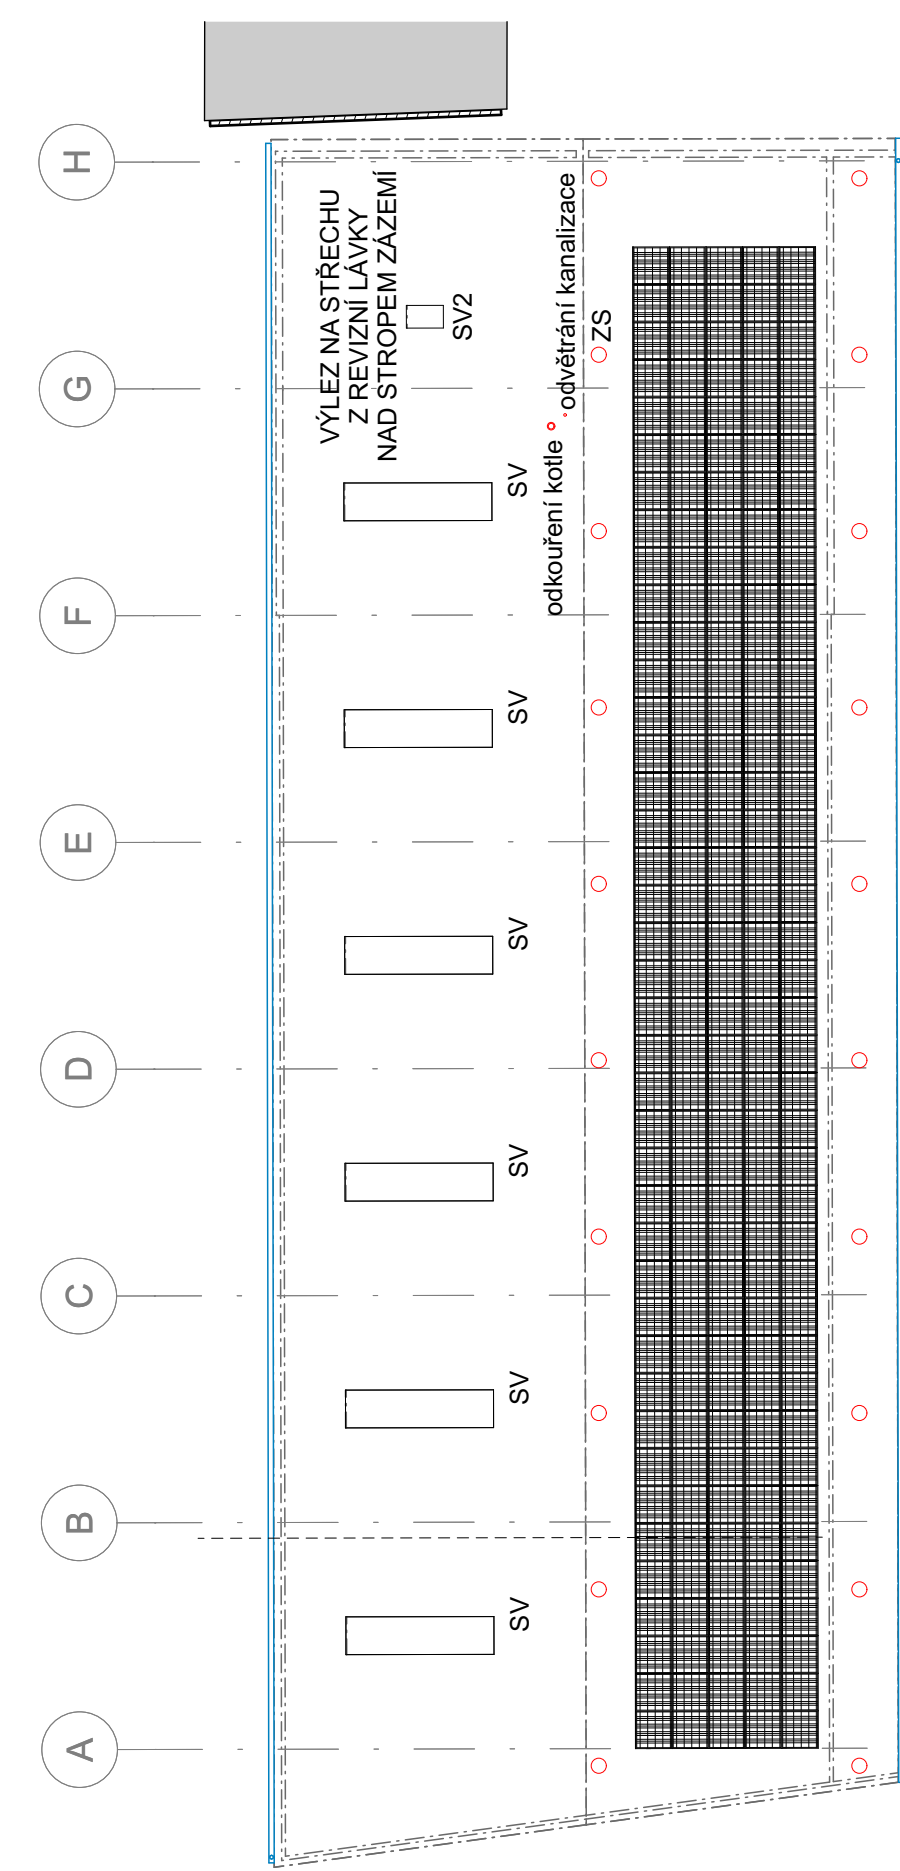

Ztužující věnec střední stěny - 44,62m DÉLKA

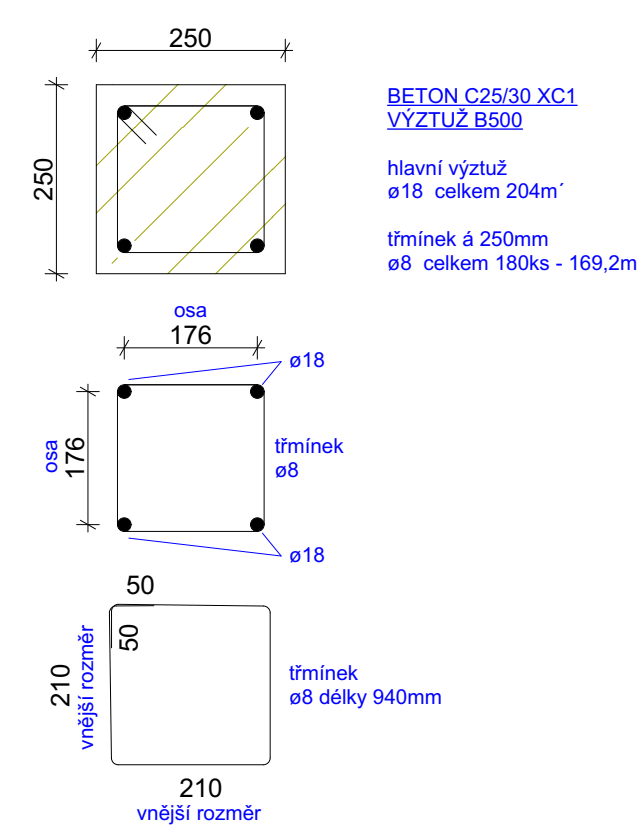

TABULKA MÍSTNOSTÍ 1.NP					
OZN	NÁZEV MÍSTNOSTI	PLOCHA [m ²]	POVRCHOVÁ ÚPRAVA		
			PODLAHA	STROP	STĚNA
01	HÁLEZ	520,03	Epoxid. stěrka	Sedv. panel	omítka
02	UDRŽBA	5,61	Epoxid. stěrka	SDK RDI	Sedv. panel, omítka
03	WC	83,44	Epoxid. stěrka	SDK podhled	ker. obklad (2 000) / štuková omítka
04	SATNA	11,17	Epoxid. stěrka	SDK podhled	ker. sokl / štuková omítka
05	DEŇNÍ MÍSTNOST	24,28	Epoxid. stěrka	SDK podhled	ker. sokl / štuková omítka
106	CHÝBA	5,61	Epoxid. stěrka	SDK podhled	ker. sokl / štuková omítka
07	FVE	12,18	Epoxid. stěrka	SDK podhled	Sedv. panel, omítka
		626,40 m²			

LEGENDA MATERIÁLŮ

- | | |
|---|--|
|  | OBVOJOVÝ SENOVÝ PANEĽ
JÁDRO PIR, š 180 mm
VNĚJŠÍ POVRCHOVÁ VRSTVA Z PROFILOVANÉHO OCELOVÉHO PLECHU |
| | OBVOJOVÝ SENOVÝ PANEĽ
JÁDRO PIR, š 100 mm
POVRCHOVÉ VRSTVY Z PROFILOVANÉHO OCELOVÉHO PLECHU |
| | VNITRNI NOSNÉ ZDŮV
VÝPLNĚ EXPANZNÍ BROUŠENÉ CILY, š 200 mm
VÝPLNĚ EXPANZNÍ POLYESTYRENUM, ρ_{26} W/m ³ K |
| | SÁDKOKARTONOVÁ PRÍČKA, š 100 mm, DESKY TYPU RED15mm, NA SOC. ZÁZEMÍ
TYPU GREEN - IMPREGNOVANÁ |
| | SÁDKOKARTONOVÁ PRÍČKA SAMONOSNÁ, š 100 mm, DESKY TYPU HABITO 15mm
E1SDP1 |

LEGENDA VÝPLNÍ OTVORŮ

- | | |
|------|--|
| D1.8 | SEKČNÍ GARAZOVÁ VRATA $U_g=1,1 \text{ W/m}^2\text{K}$ |
| D2-3 | VSTUPNÍ PLASTOVÉ DVEŘE, $U_d=1,1 \text{ W/m}^2\text{K}$ |
| D4-7 | VNITŘNÍ DVEŘE, DŘEVĚNÉ DO OCELOVÉ OBLOŽKOVÉ ZÁRUBNĚ |
| O1.2 | PLASTOVÉ OKNO, S IZOLAČNÍM TROJSKLEM, $U_w=0,9 \text{ W/m}^2\text{K}$ |
| SV | PROSVĚTLOVACÍ POLYKARBONÁTOVÝ PANEL, 1000x4000 mm, $U=2,0 \text{ W/m}^2\text{K}$ |

POZNÁMKY

- OCELOVÝ SLOUP
 OCELOVÝ VAZNIK
 HLAVNÍ VSTUP DO OBJEKTU
 VEDLEJŠÍ VSTUP DO OBJEKTU

LEGENDA PŘEKLADŮ

- PR1 3 x nosný 23,8 dl. 1,25m
2kpl
- PR2 3 x nosný 23,8 dl. 3,50m
1kpl

- VŠECHNY JE VYTÝČIT PŘED ZAHÁJENÍM ZEMLNÍCH PRACÍ
- ZDĚNÉ KONSTRUKCE JSOU KOTOVANY V KOORDINACÍCH ROZMĚRECH BEZ OMÍTEK.
- STAVEBNÍ OTVORY JSOU KOTOVANY OD HORNÍ HRANY PODLAHY.
- POTĚR V PODLAHÁCH ODDELUJE OD OKOLNÍCH KONSTRUKCÍ DILATAČNÍM PÁSKEM.
- PRŮBĚH STAVBY BUDE KONTROLOVÁN TDS
- VŠECHNY PRÁCE BUDOU PROVÁDĚNY PODLE PLATNÝCH NOREM A TECHNOLOGICKÉHO POSTUPU V SOULADU BOZP.

OBJEKT Obec Hodonice, Občasný 287, 67125 Hodonice			
KATASTRALNÍ PRŮJEKT Hodonice, p.l. 579/2			
ZODPOVĚDNÝ INŽENÉR Ing. arch. Jaroslav Poláček	PŘÍPOBY		
POSUZOVATEL Ing. Petr Gabriel			
OBJEKT SO 01 - technický dvůr	KLASIF. PD OPZ-PON		
PROJEKT ARCHITEKTURA-STAVBYNE ŘEŠENÍ	DATUM 6.2.2025		
NAZEV VÝSTUPU PŮDORYS 1NP mšo		mŠTO	OKRES D.1.1.3