


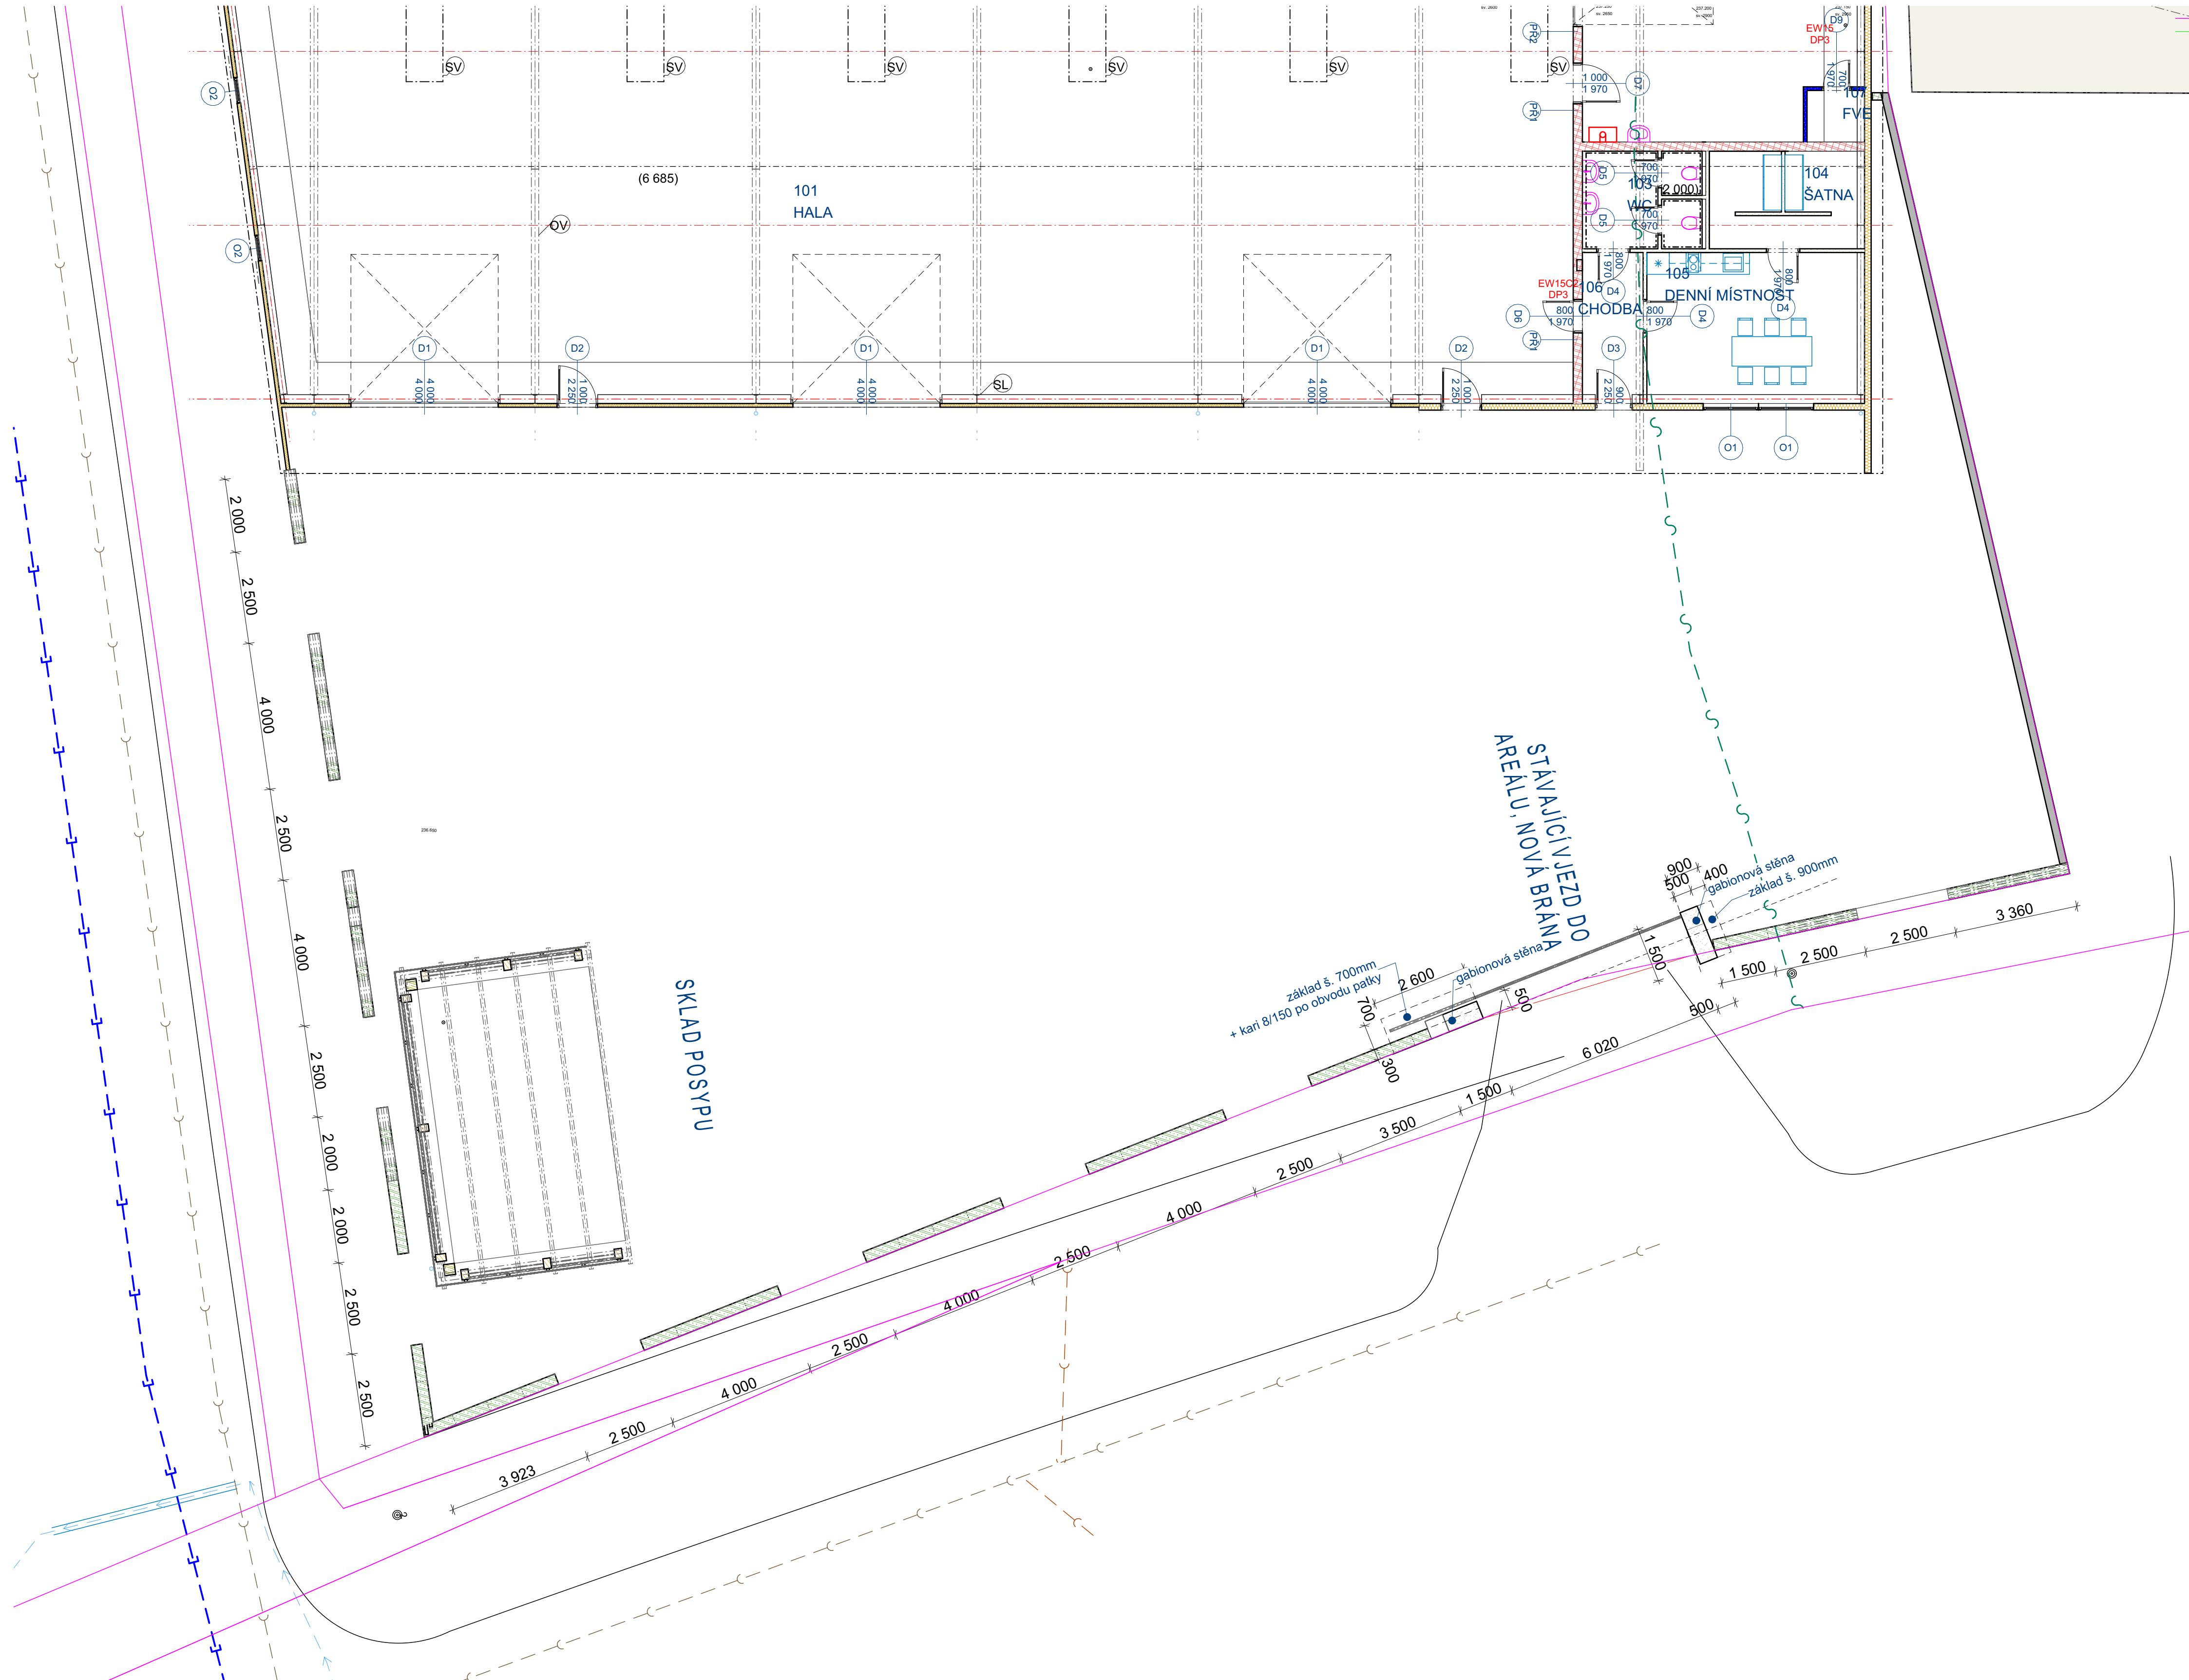

0,000 = 237,150 m n.m. B.p.v. / souřadnicový systém JTSK			
NÁZEV STAVBY		 PROJEKT s.r.o. Dvořákova 18, 669 02 ZNOJMO Tel: 533 533 297 Web: www.p-projekt.cz E-mail: a.porizka@p-projekt.cz	
INVESTOR			
Obec Hodonice, Obecní 287, 67125 Hodonice			
KATASTRÁLNÍ ÚZEMÍ			
Hodonice		Hodonice, p.č. 579/2	
ZODPOVĚDNÝ PROJEKTANT		PODPIS	
Ing. arch. Jaroslav Poláček			
PROJEKTANT			
Ing. Petr Gabriel			
OBJEKT		STUPEŇ	
SO 01 - technický dvůr		PD DP2+DSP	
PROFESE		DATUM	
ARCHITEKTONICKO-STAVEBNÍ ŘEŠENÍ		04/2026	
NÁZEV VÝKRESU		MĚŘITKO	
OPLOCENÍ - PŮDORYS		OBL. VÝKRESU	
		D.1.1.17	

