



PŮDORYS ZÁKLADOVÝCH PATEK

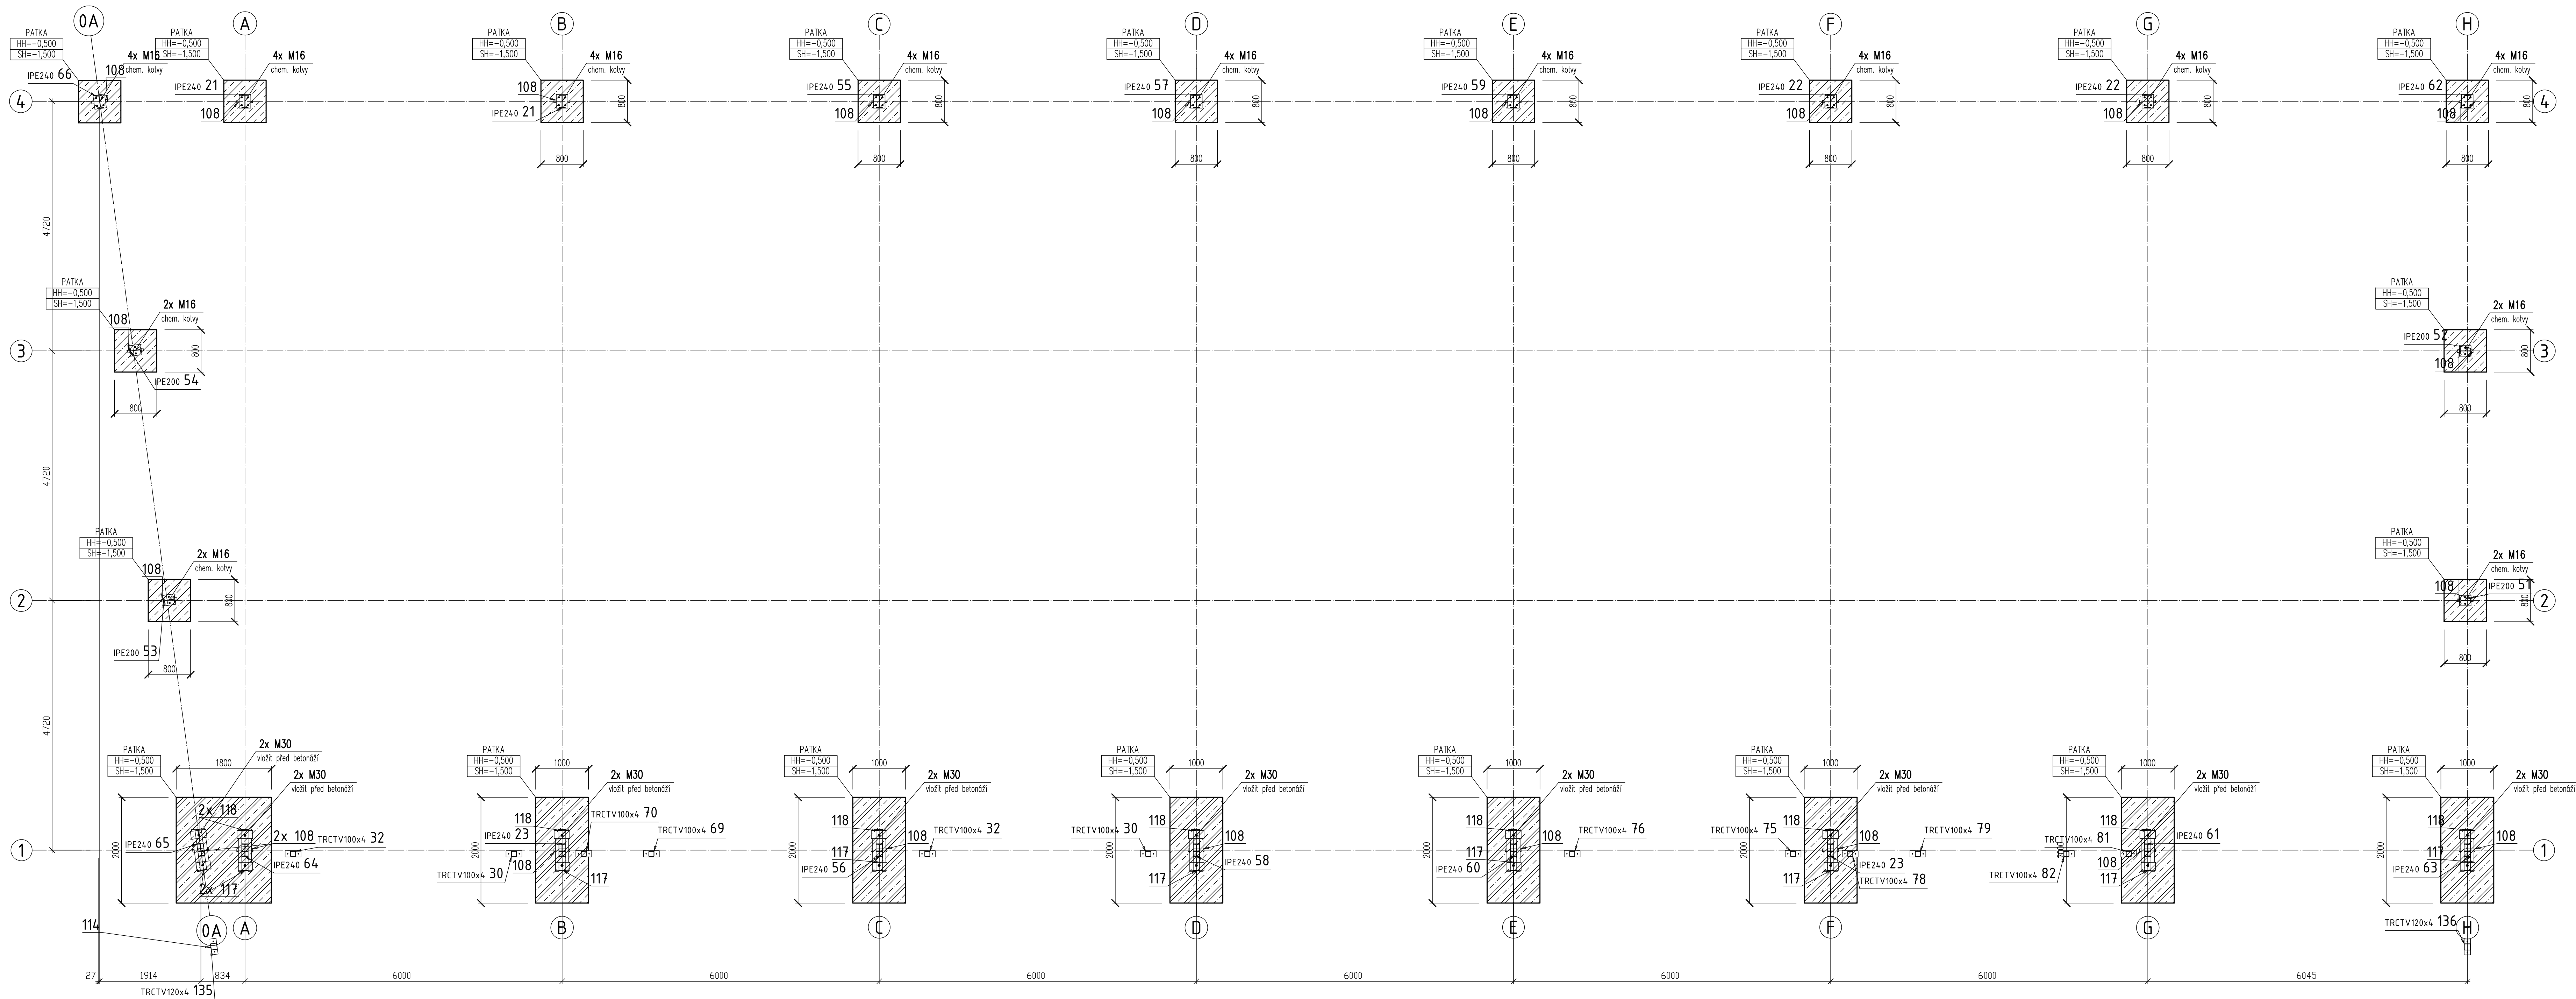


OSA "1"

OSA "1"

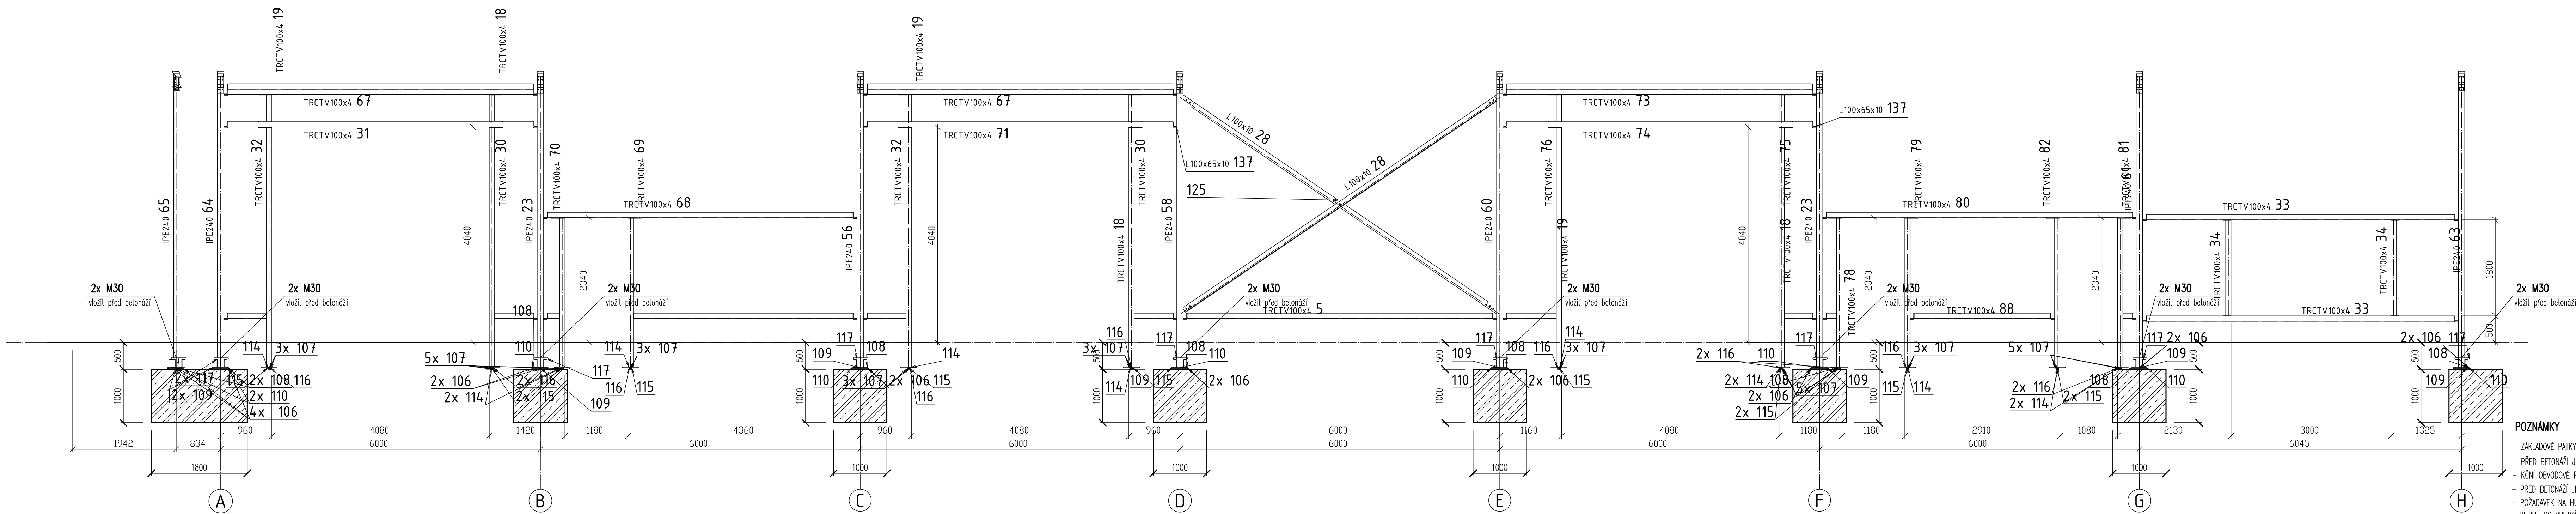

VÝZTUŽ PATEK 2,0m/1,0m (celkem 7ks) A PATEK 2,0m/1,8m (1ks)

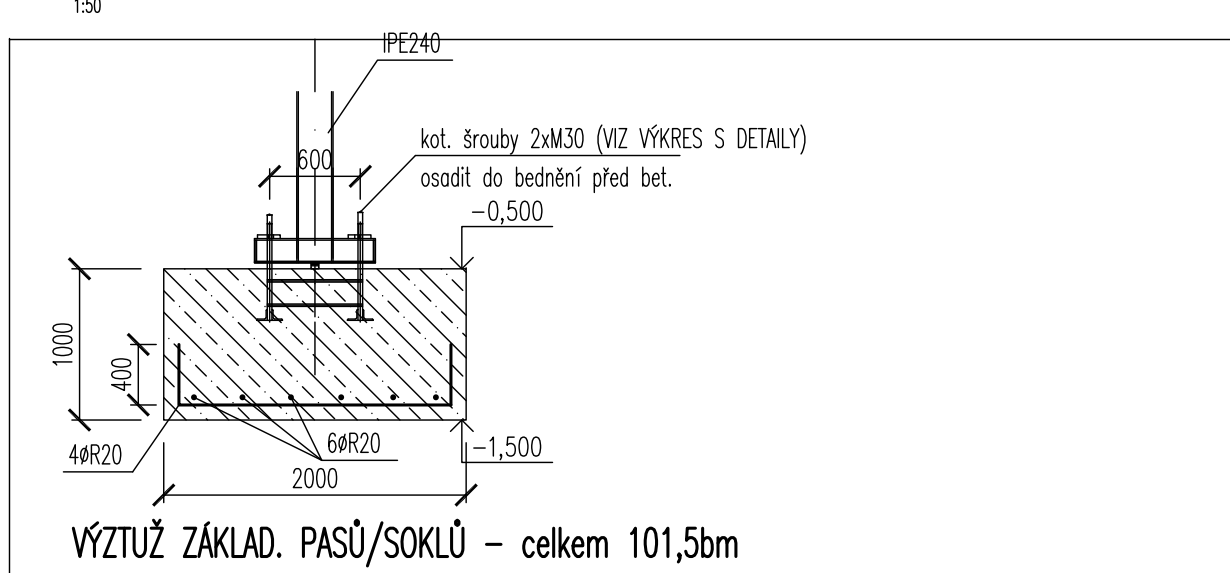

VÝKAZ VÝZTUŽE pro patky

VÝKAZ VÝZTUŽE pro posy

- VÝZTUŽ OKOLO ZÁKLAD. PASŮ - KONSTRUKČNÍ ØR10 MEZI BODOU A BODOU (UKOVIENÁ OD PATEK - ODDATEČNĚ VLEPENA)
- TAVY A DETAILY PASŮ/SOKLŮ KRESLENY VE STAVEBNÍ ČÁSTI

POZNÁMKY

- ZÁKLADOVÉ PATEKY MUSÍ BÝT ZALOŽENY V ROSTLÉM TERÉNU, MIN 1,5m (TUHĚ HLINITÉ PŮDY) S R_{sk}=200kPa
- PŘED BETONÁŽÍ JE NUTNO PŘÍSTUPY/ROZVOZY ZKOORDINOVAT S PROJEKTY AZIMUTÁLNÍCH PROFESÍ
- KVM OBKLOUPNÉ PASY A PŮSY PRO VESTUBU JSOU VYKRESLENY VE STAVEBNÍ ČÁSTI DOKUMENTACE
- PŘED BETONÁŽÍ JE POTŘEBA OSADIT PŘÍSLUŠNÉ KOTVOVÉ PRVKY A CHÁNOVY PRO PŘÍSTUPY
- PŘÍDAVKY NA HLUBINĚ ZPĚTNÝCH ZÁSTŘÍ - A POKRYVU PRO DESKY: Esmix/Esmpa, Esmix/Esmt+2,5, HLUTNÍ PO VESTUBÁCH MAX 250 mm, POKRYV DODATEL NĚJEDNĚ DESKY NEJEDNĚ JINAK
- ZÁKLADOVÝ SPÁRY NUTNO CHRÁNIT PROTI ROZKROJENÍ A PŘÍPADOVĚ NAKYPŘENÍ (NAPŘ. PROVEDENÍM PODKLAD. BETONU)
- PŘI VŠECH PRÁCH JE NUTNO DODRŽOVAT PŘÍSLUŠNÉ ČSN A SOUVISEJÍCÍ NORMY, TECHNOLOGICKÉ PŘEPISY A NÁŘÍZENÍ
- VÝKRES PRO PROJEKT STAVBY NEHRAVÁJÍCÍ OBLIKOVOU DOKUMENTACÍ
- NESPECIFIKOVANÉ DETAILY JSOU SNAŘOVÁNÉ VELIKOSTI NOSNÝCH KOTVOVÝCH SVARŮ JE UVAŽOVÁNA Ø=Ø,4L
- KDE L JE TLOUŠŤKA PŘÍPISOVÁNO (TENOSTI) MATERIÁLU
- POKRYVOKA OCEL KCE HALY (bez prostřehů) C2 - NÁTER (1x zbarvit + 2x vrchní - BARVA VZ STAVEBNÍ ČÁST)
- OCEL KCE SKLAD. HALY JE DIMENOVÁNA NA POŽ. ODOLNOST R15
- STŘECHU LZE CELPOPLNĚ PŘÍTOIT FIVE (max 15kg/m²)

BETON 25/30-XC1-CI 0,2-Dmax 22- S3
VÝZTUŽ B500B (10505R) sýřl výztuže patek c=70mm
OCEL S235 výrobní kategorie D02, srovná 8.8.
nátěr pro korozní prostředí C2 (nízká korozní agresivita)
(NÁVNĚ S350, TR PŘESNĚ S330)

INVESTOR :	Obec Hodonice Obecní úřad 671 25	STAVBA :	NOVOSTAVBA VÝZTUŽOVÉHO OBJEKTU TECHNICKÉHO DOKU OBEC HODONICE	STUPĚN :	DOPLNĚNÍ PRO PROJEKT STAVBY
MÍSTO STAVBY :	n.č. 57982 n.č. Hodonice (640390)	PROJEKTANT :	Ing. Martin Tybirek (ČKAIT 0011030) Základ 161, 261 01 Příbram e-mail: martin.tybirek@volny.cz tel.: +420 775 699 700	PROJEKT :	01
OBJEKT :	Ing. Martin Tybirek (ČKAIT 0011030) Základ 161, 261 01 Příbram e-mail: martin.tybirek@volny.cz tel.: +420 775 699 700	PROJEKTANT :	Ing. Martin Tybirek (ČKAIT 0011030) Základ 161, 261 01 Příbram e-mail: martin.tybirek@volny.cz tel.: +420 775 699 700	PROJEKT :	01