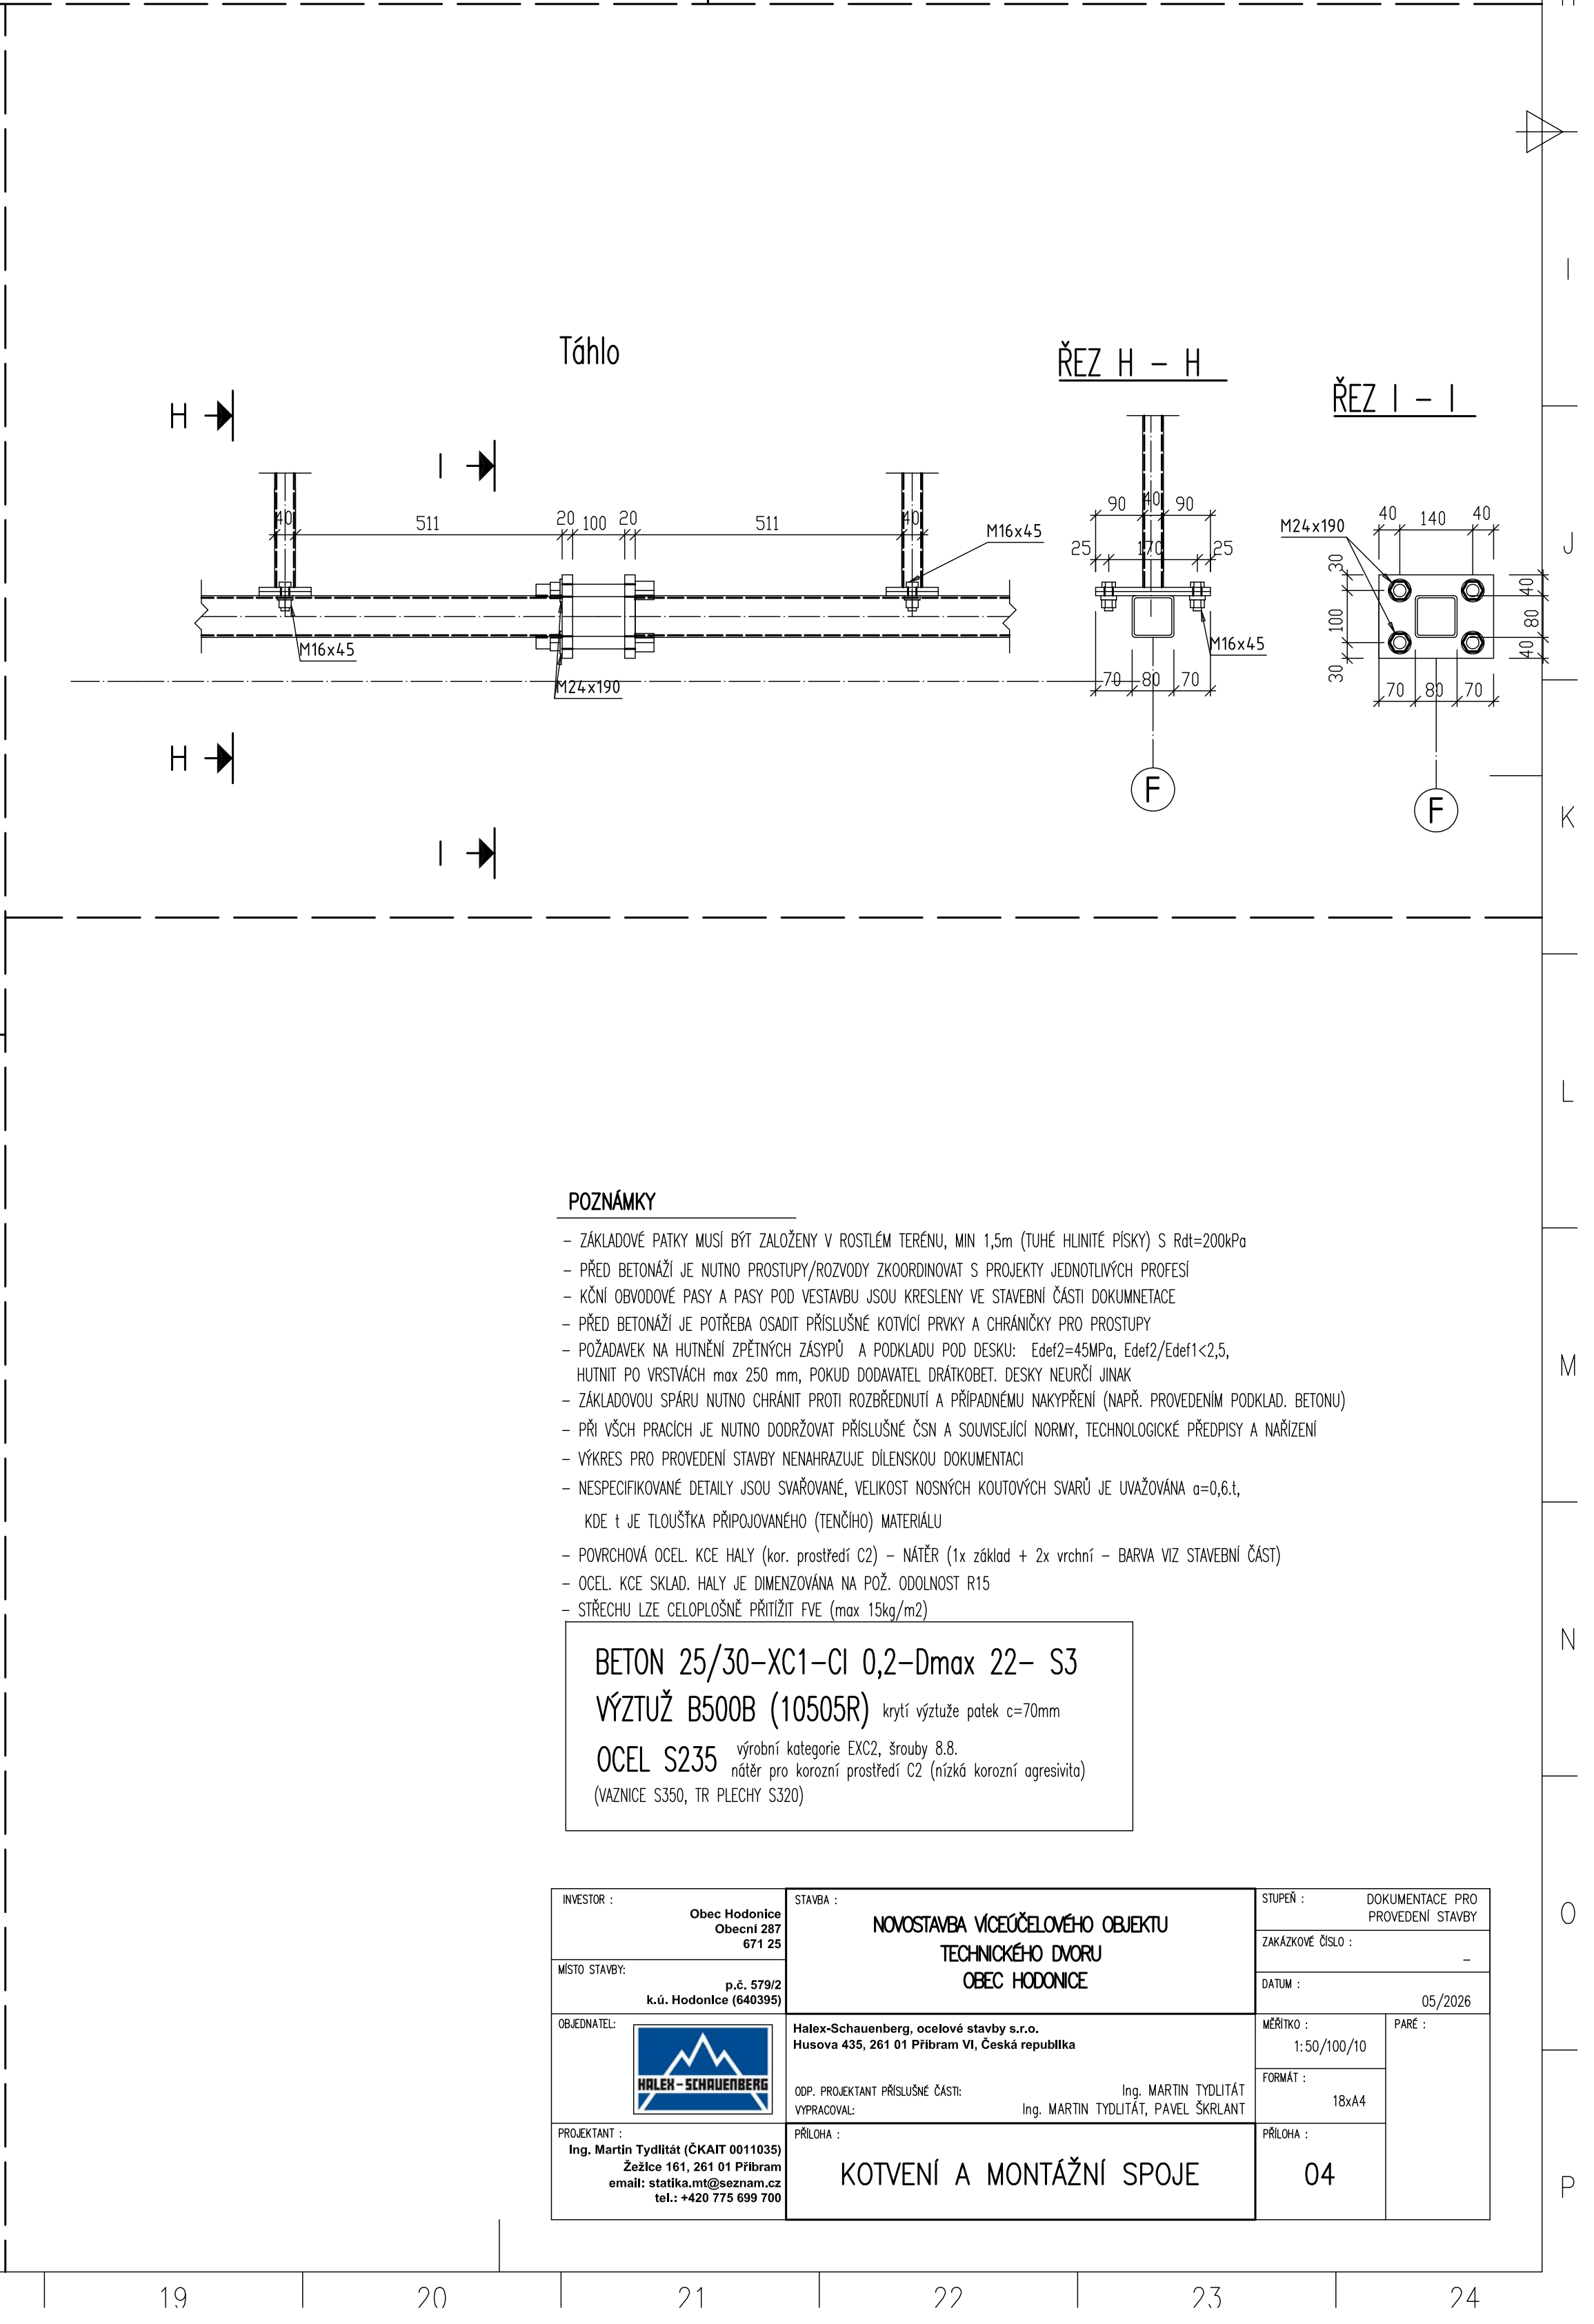
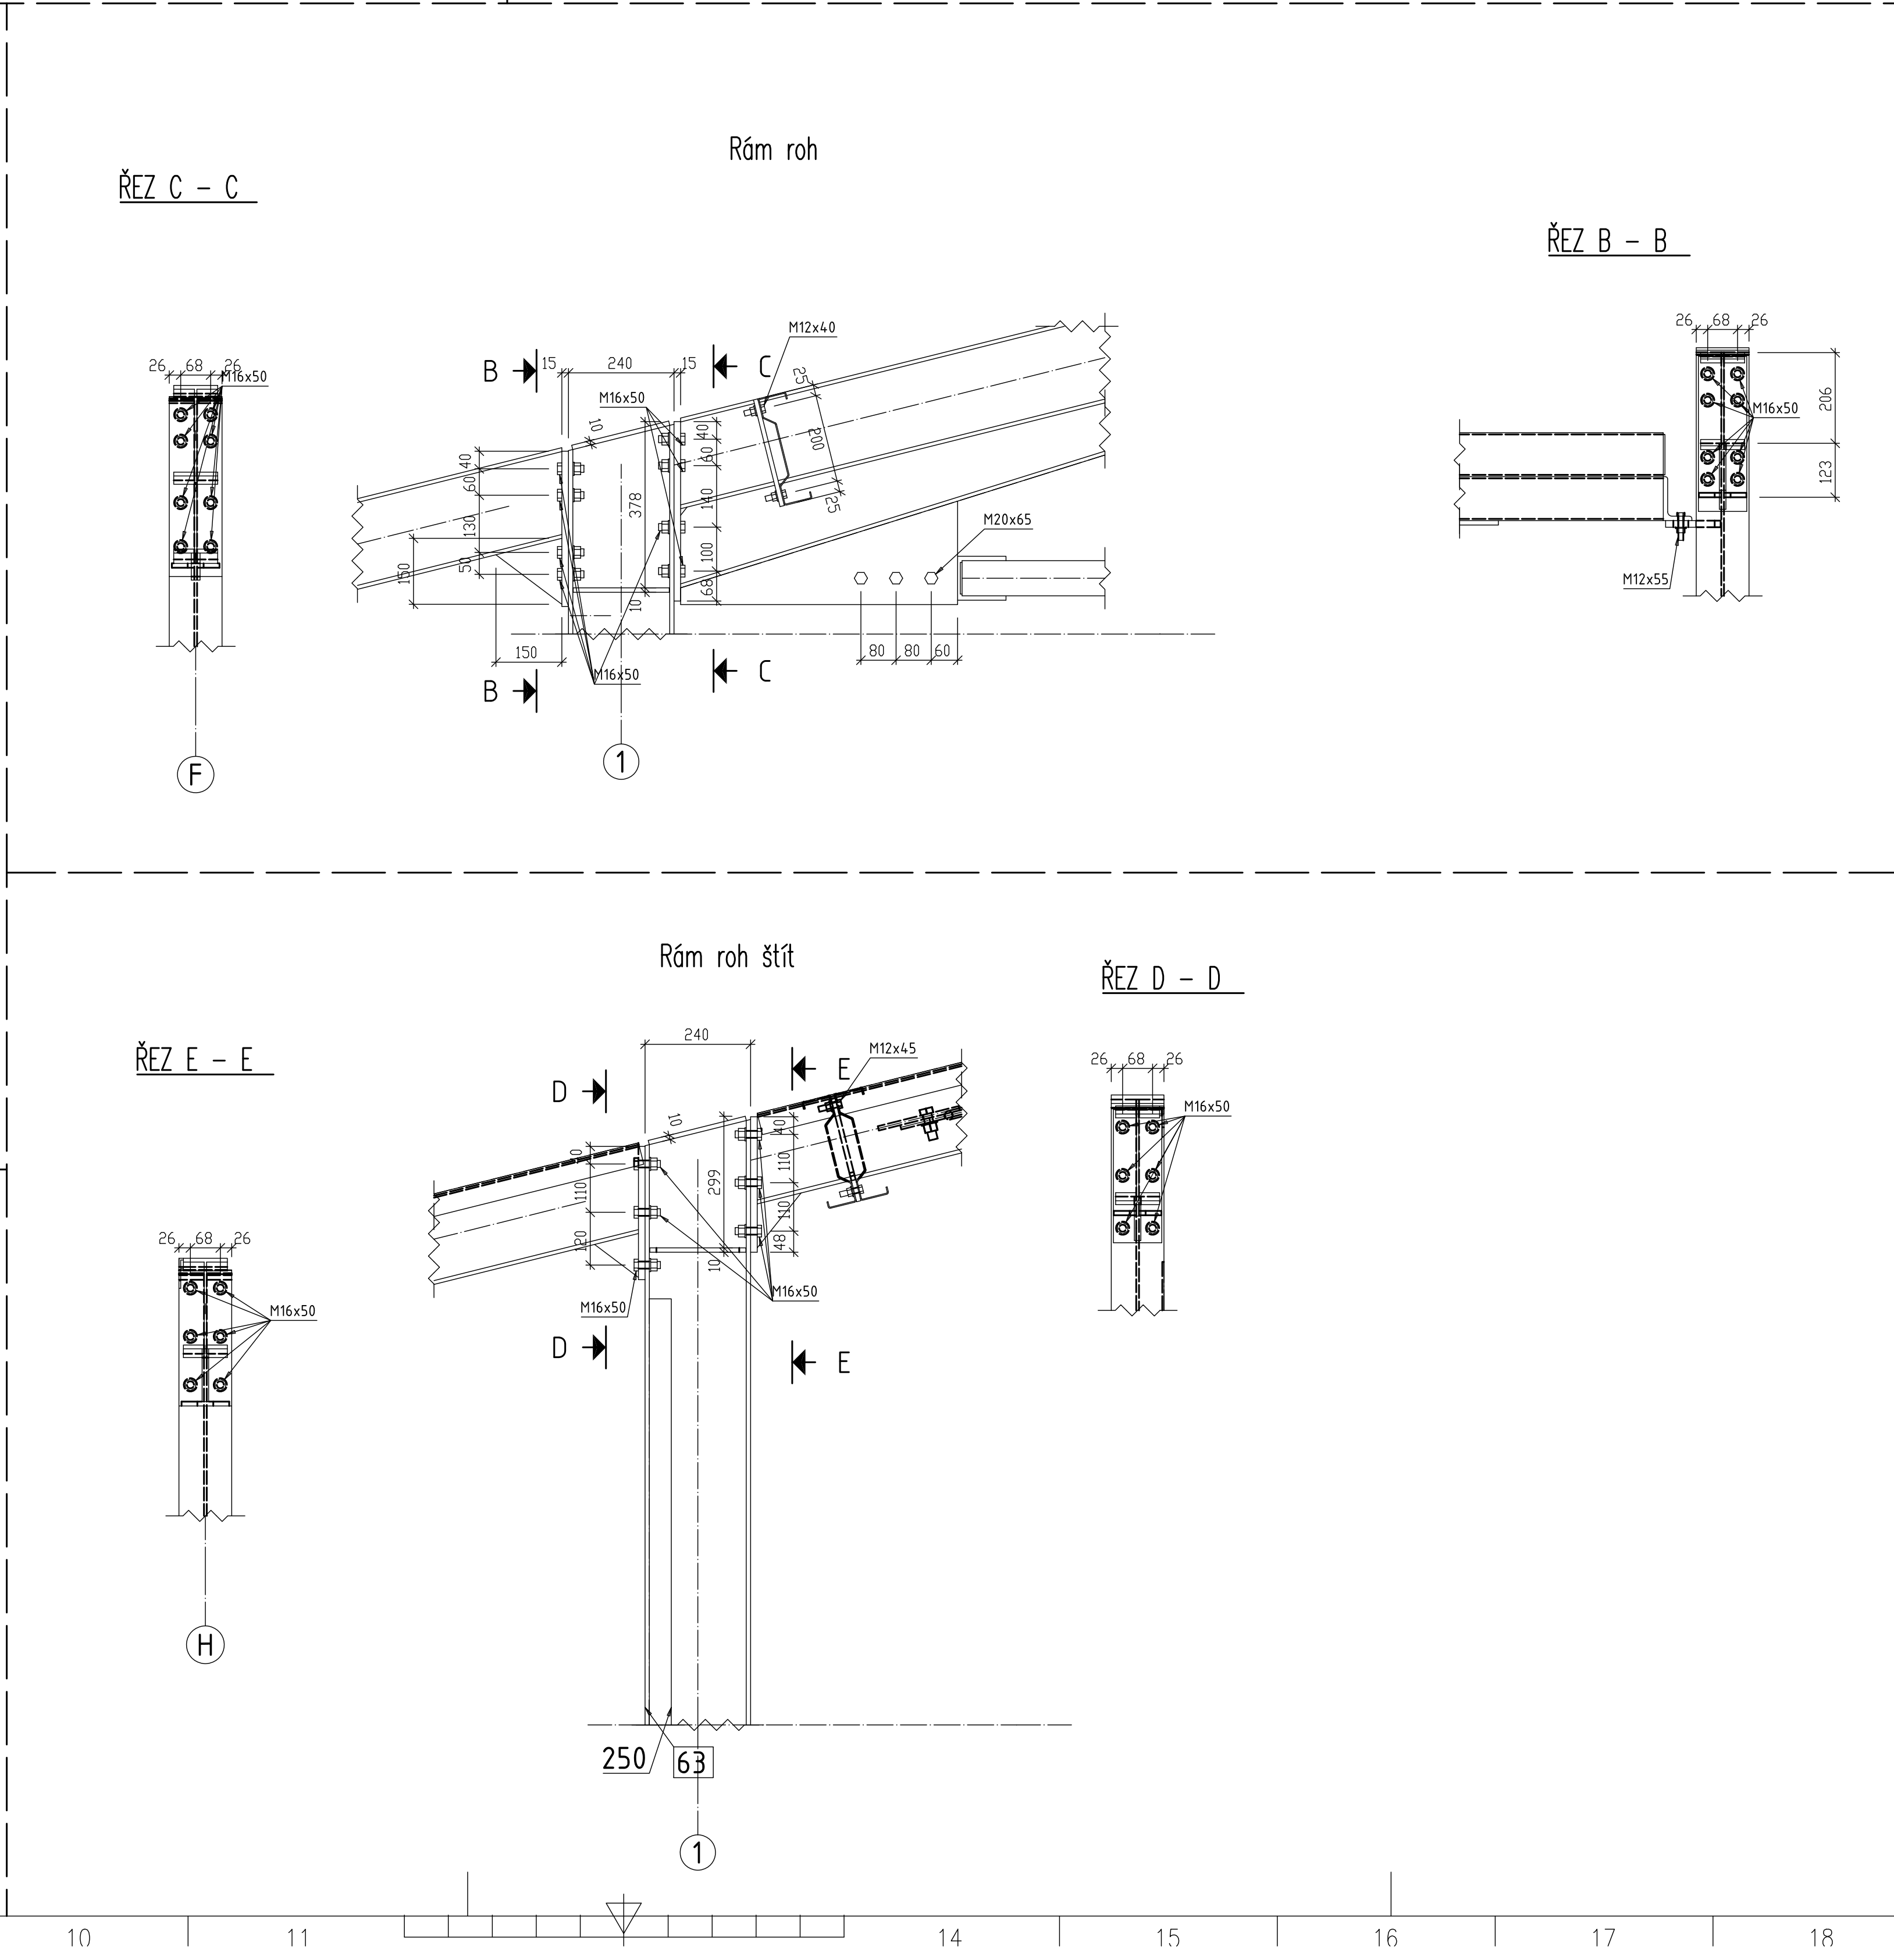
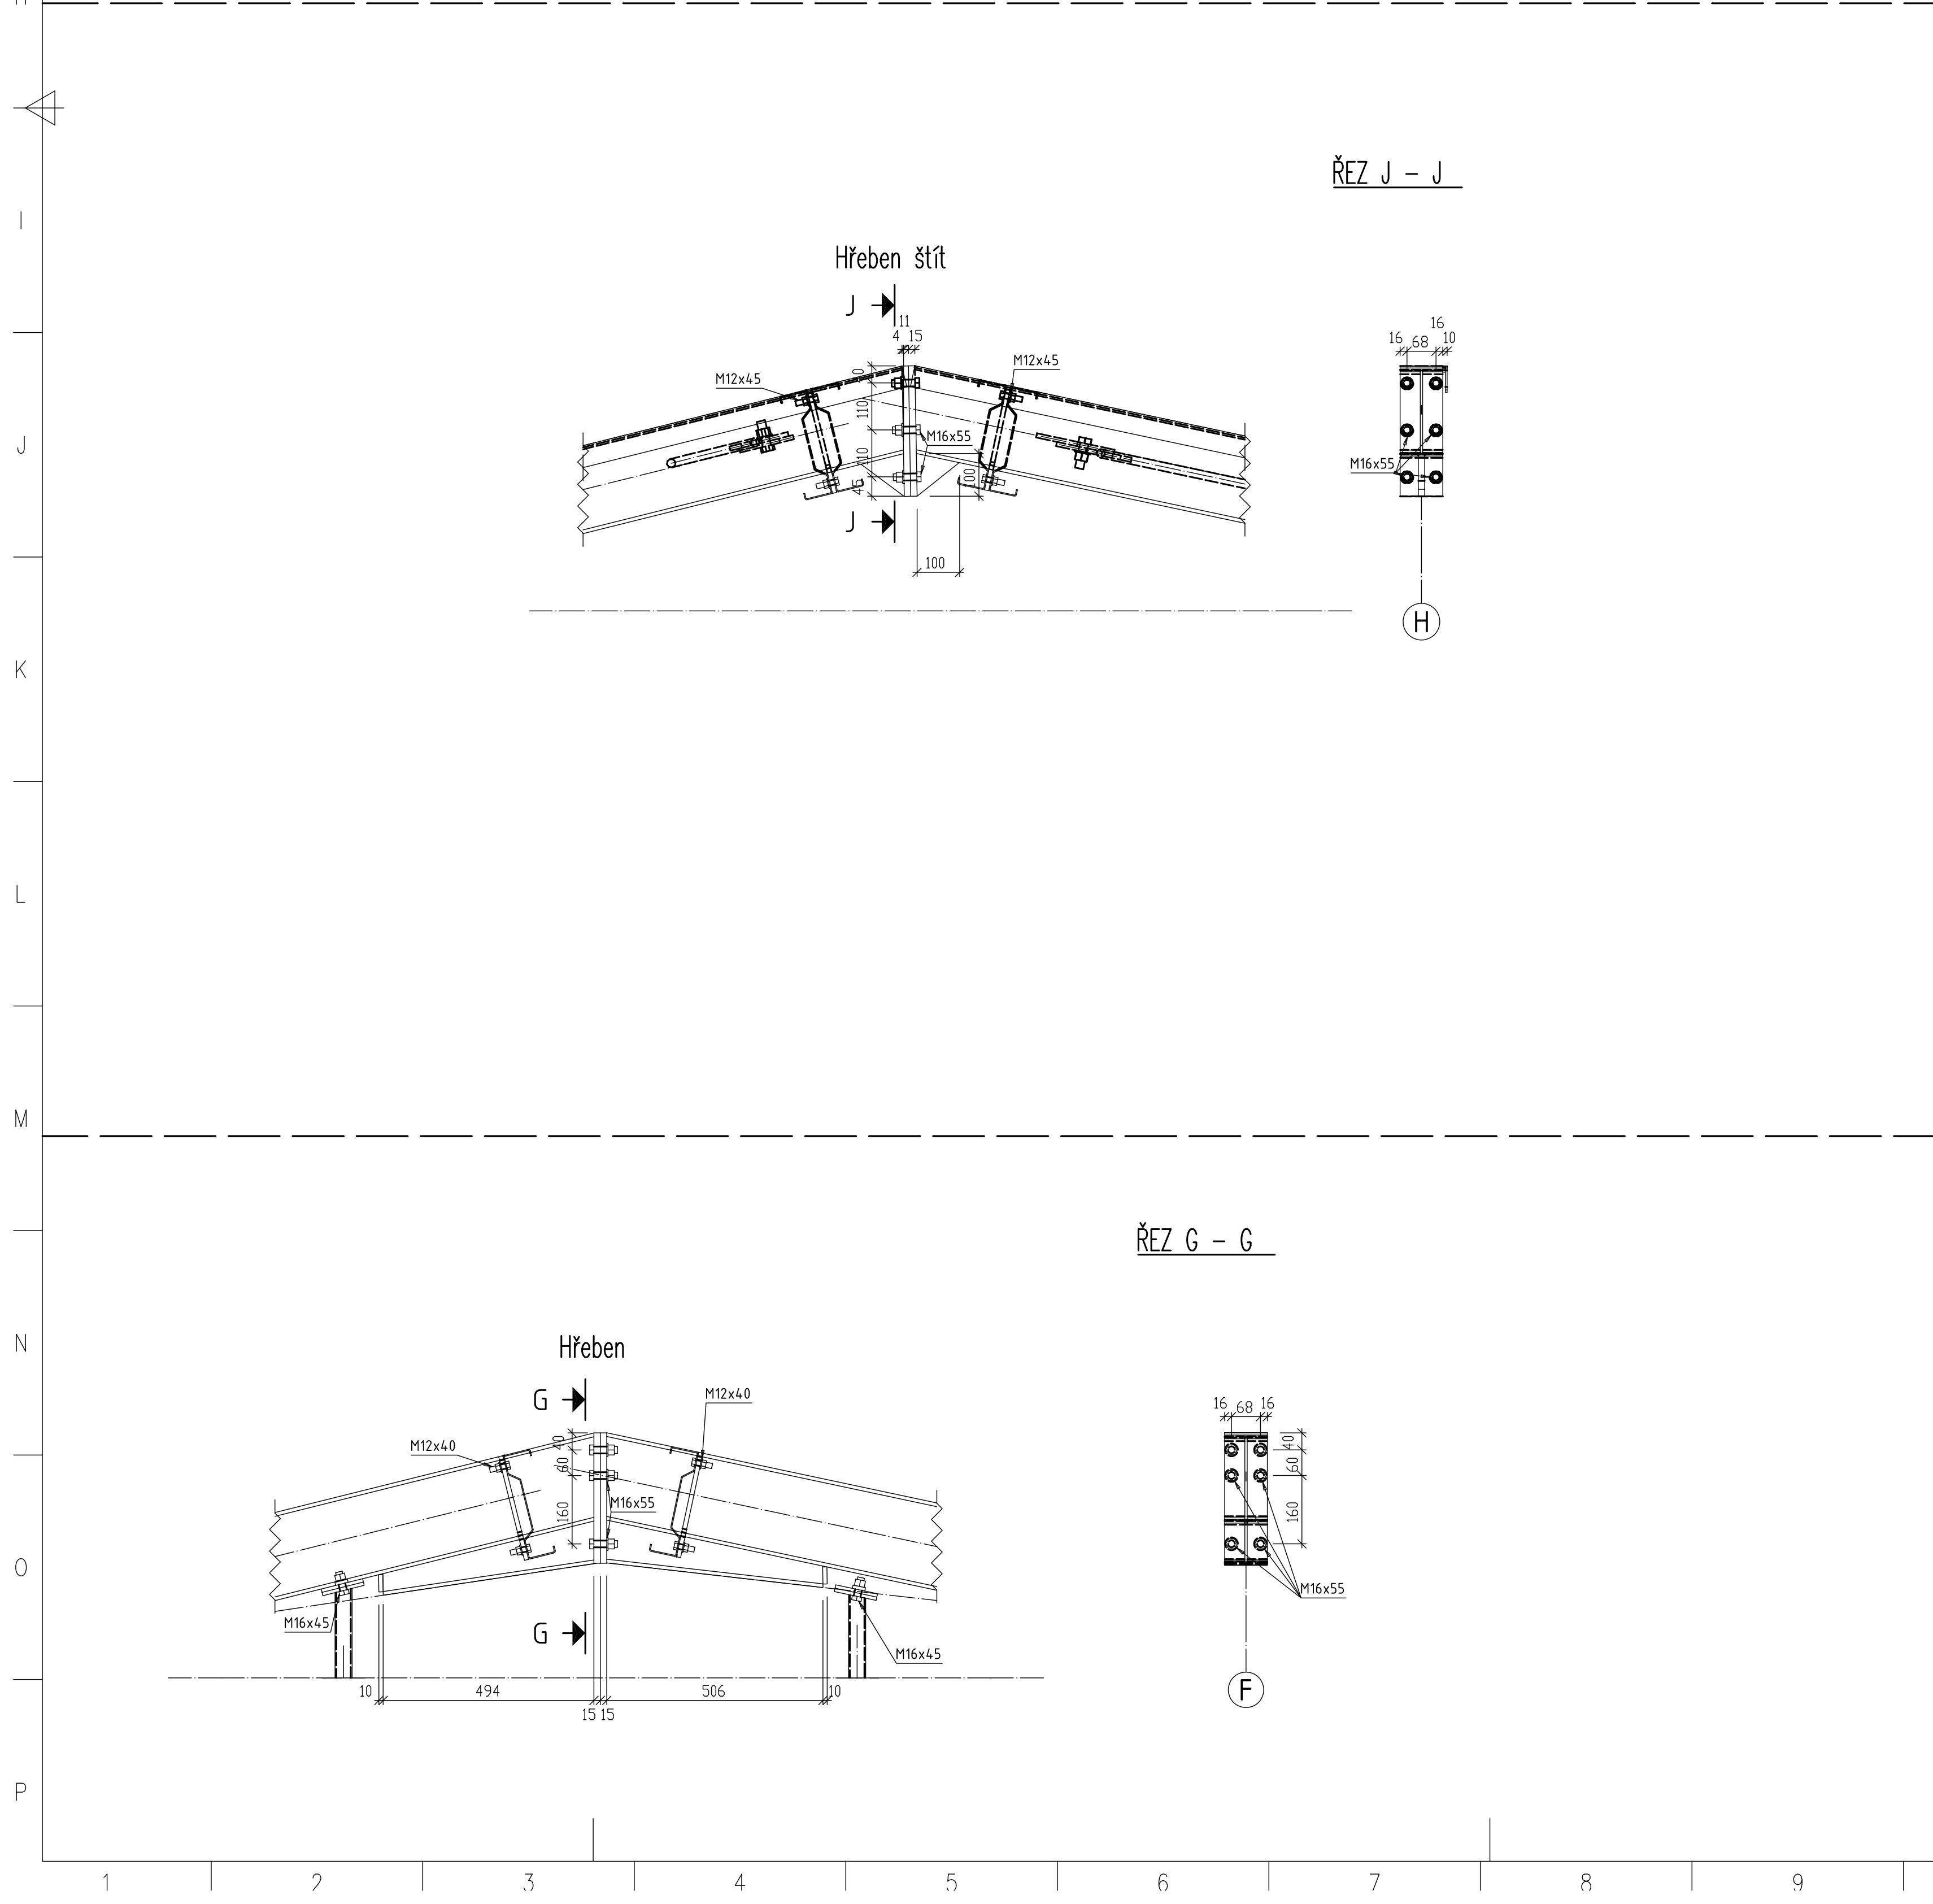
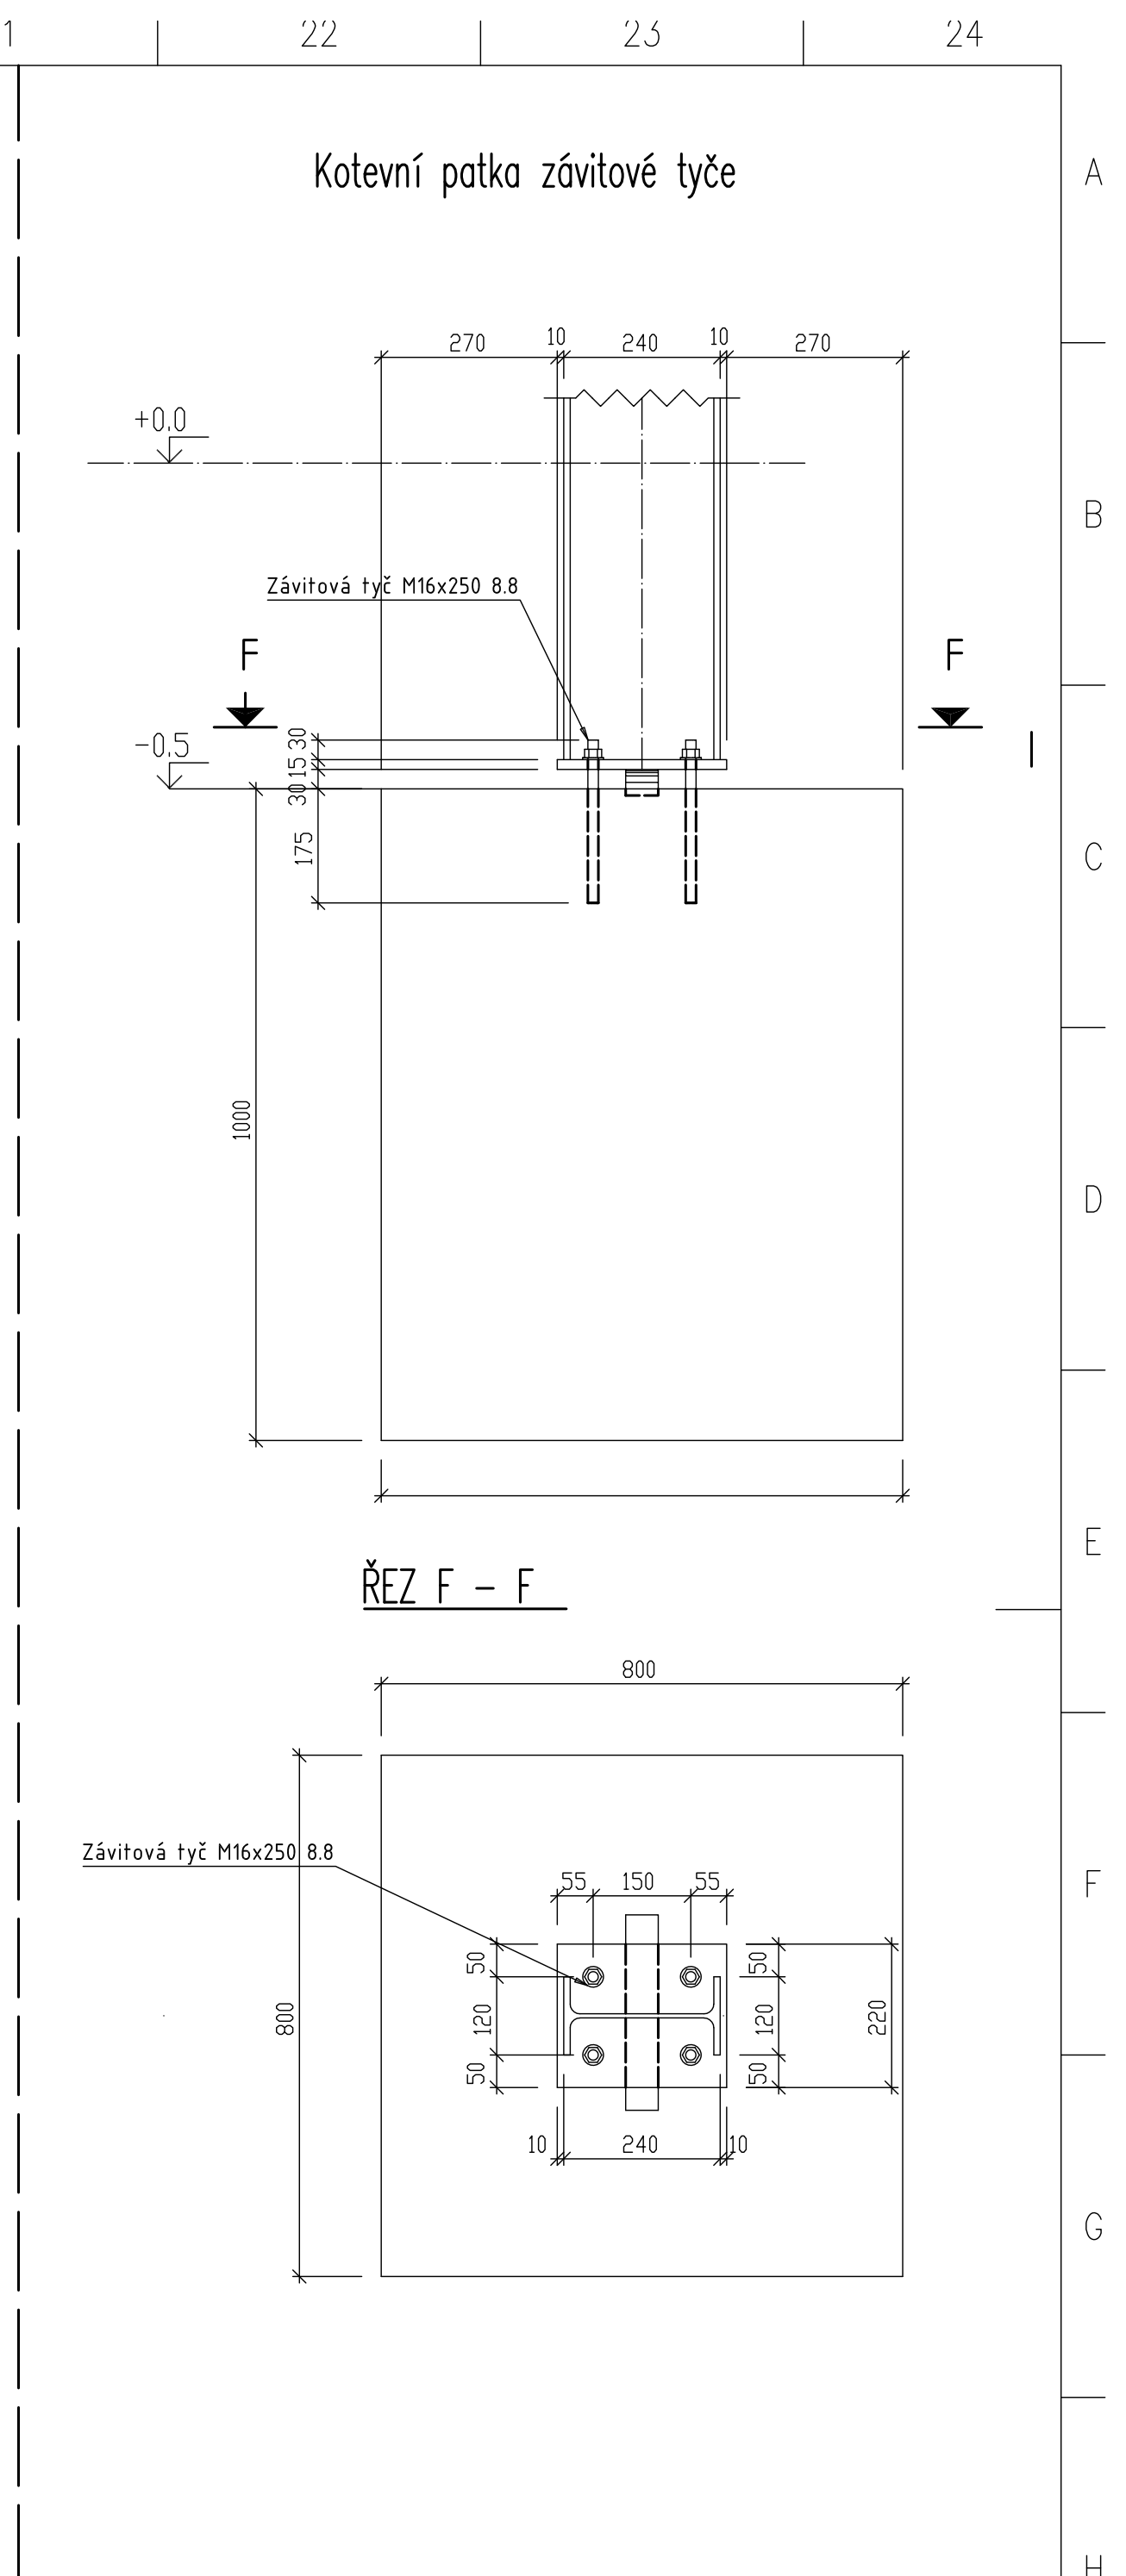
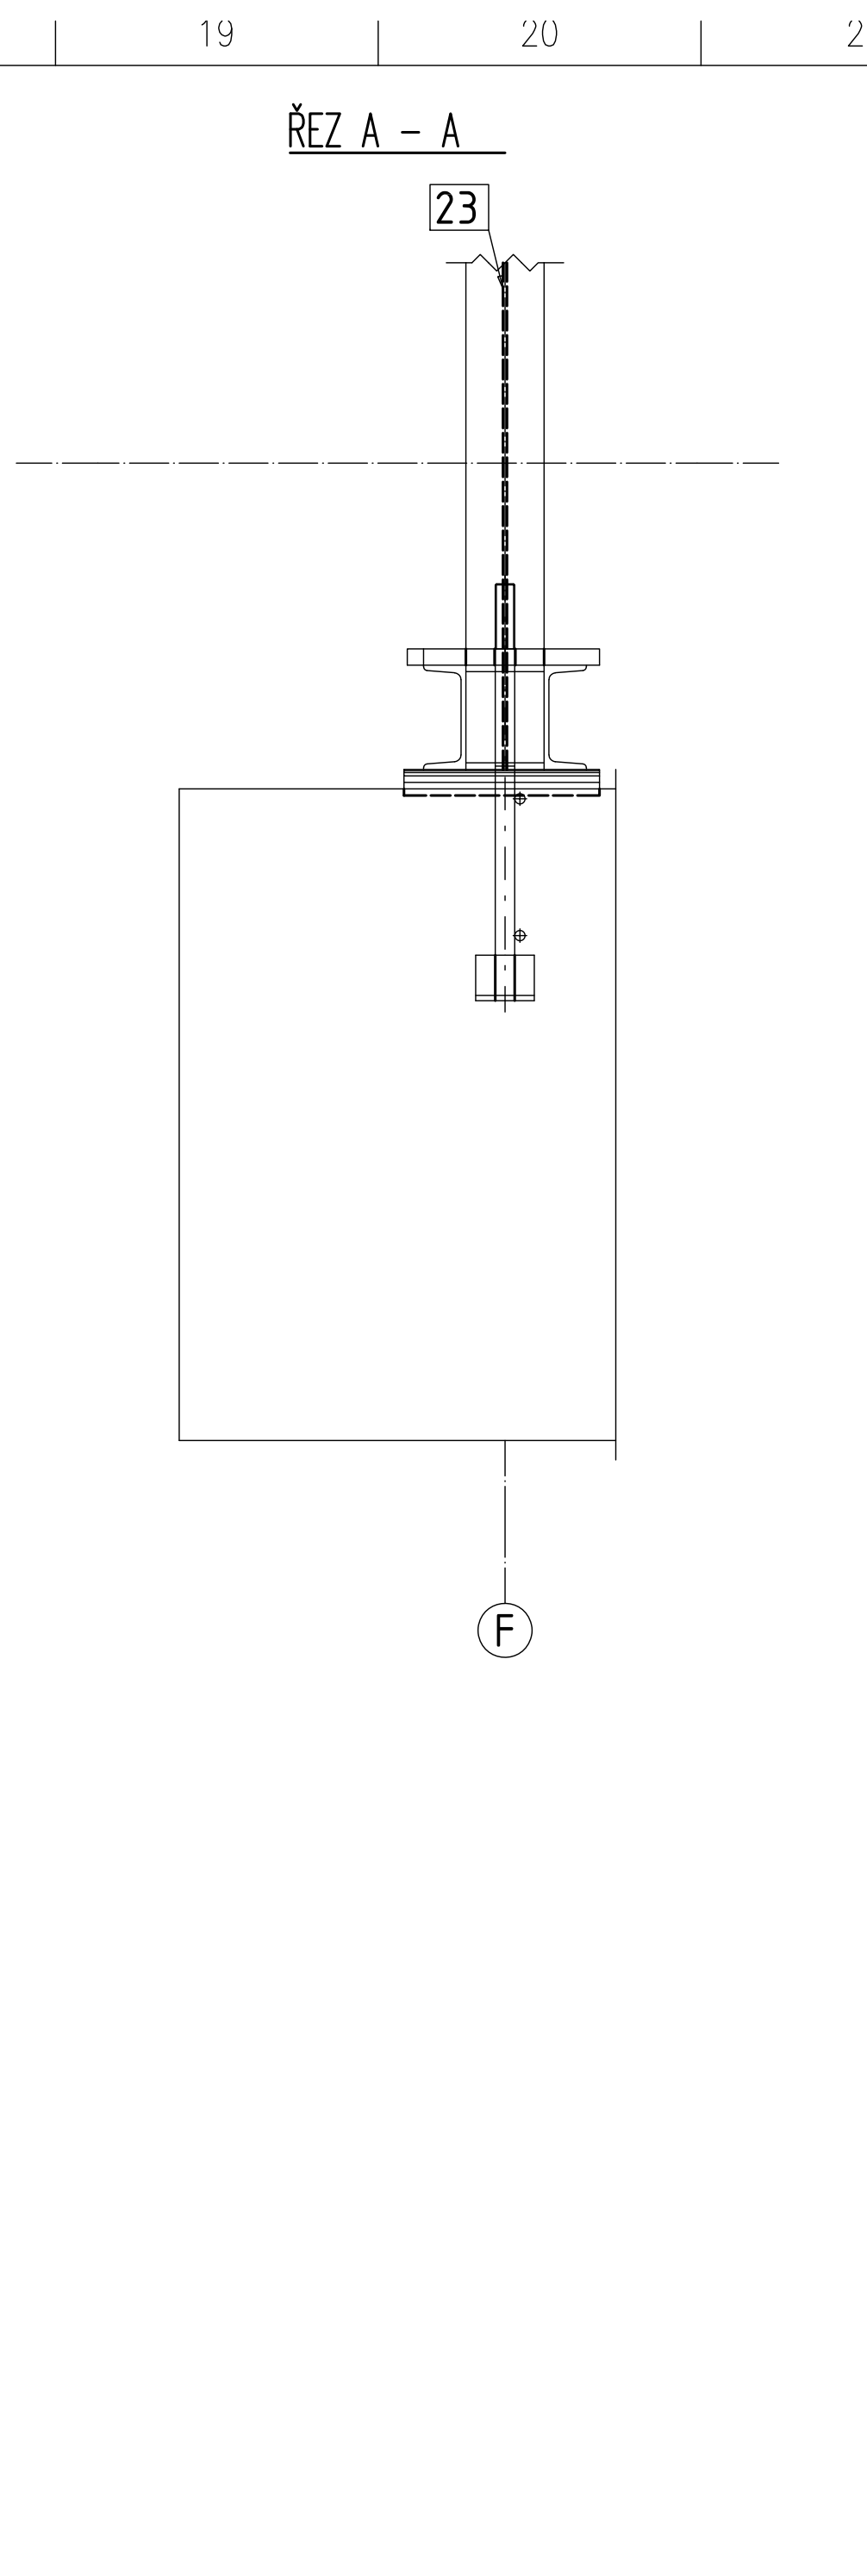
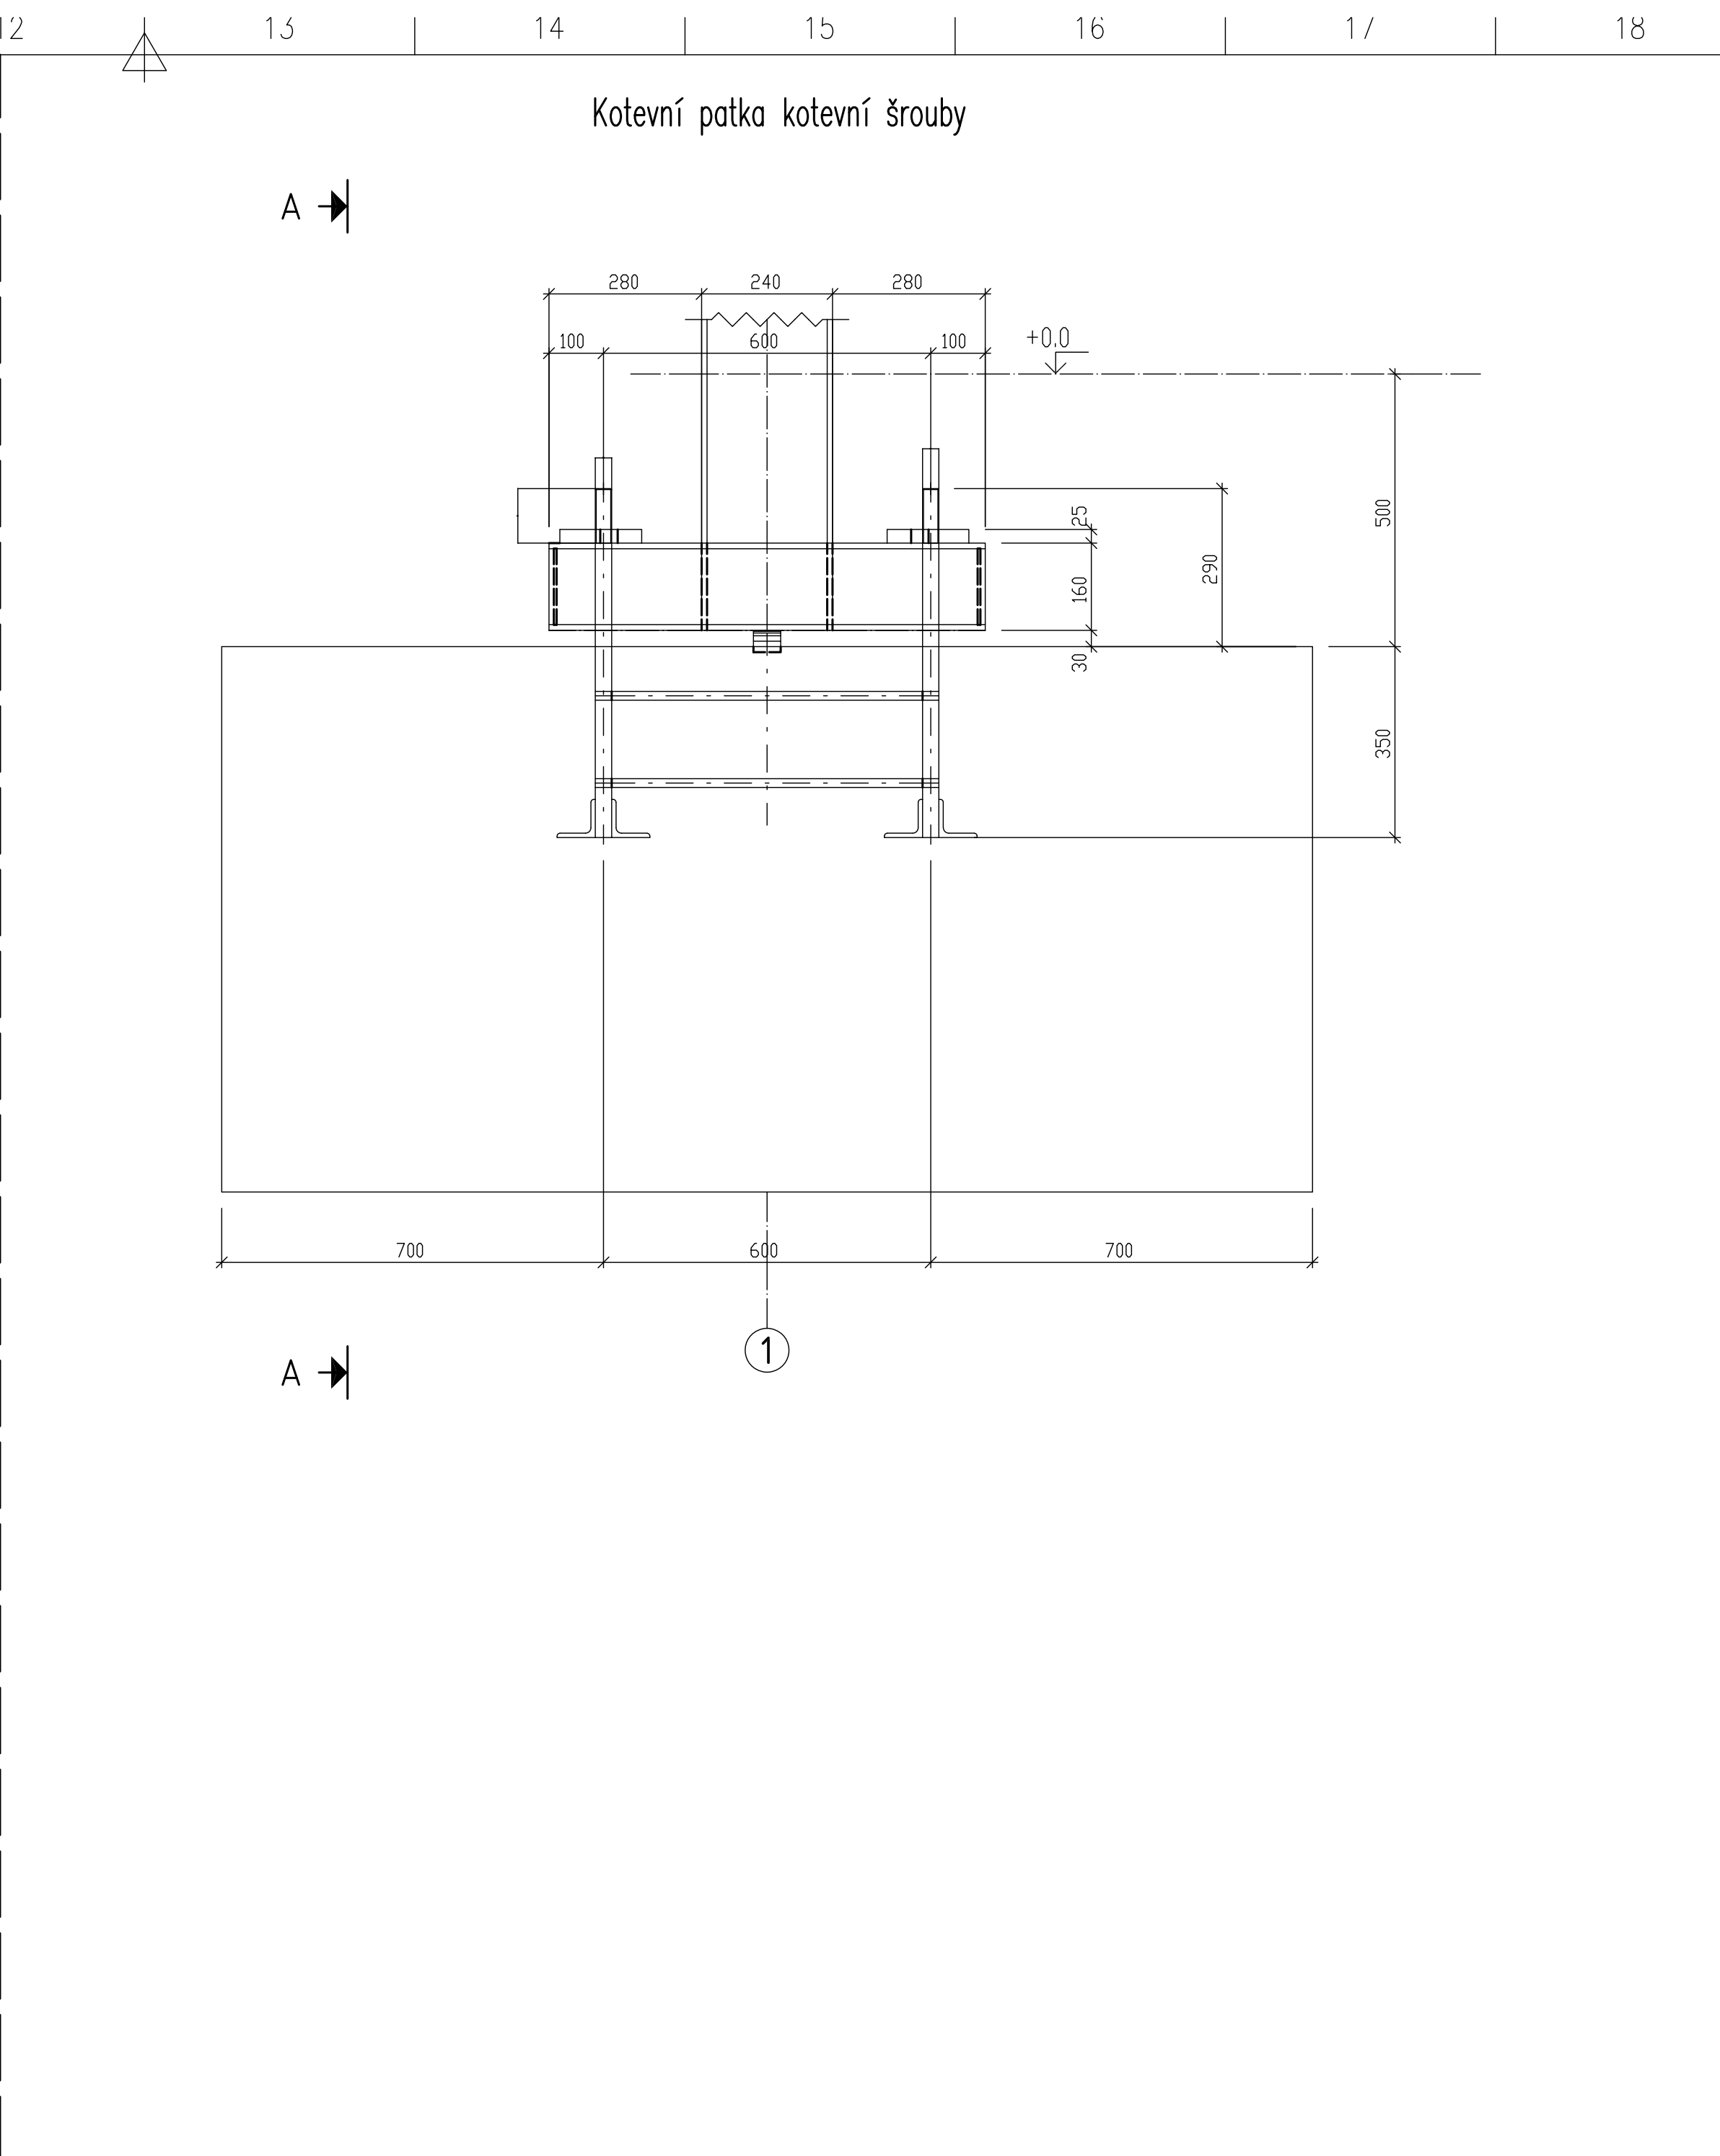
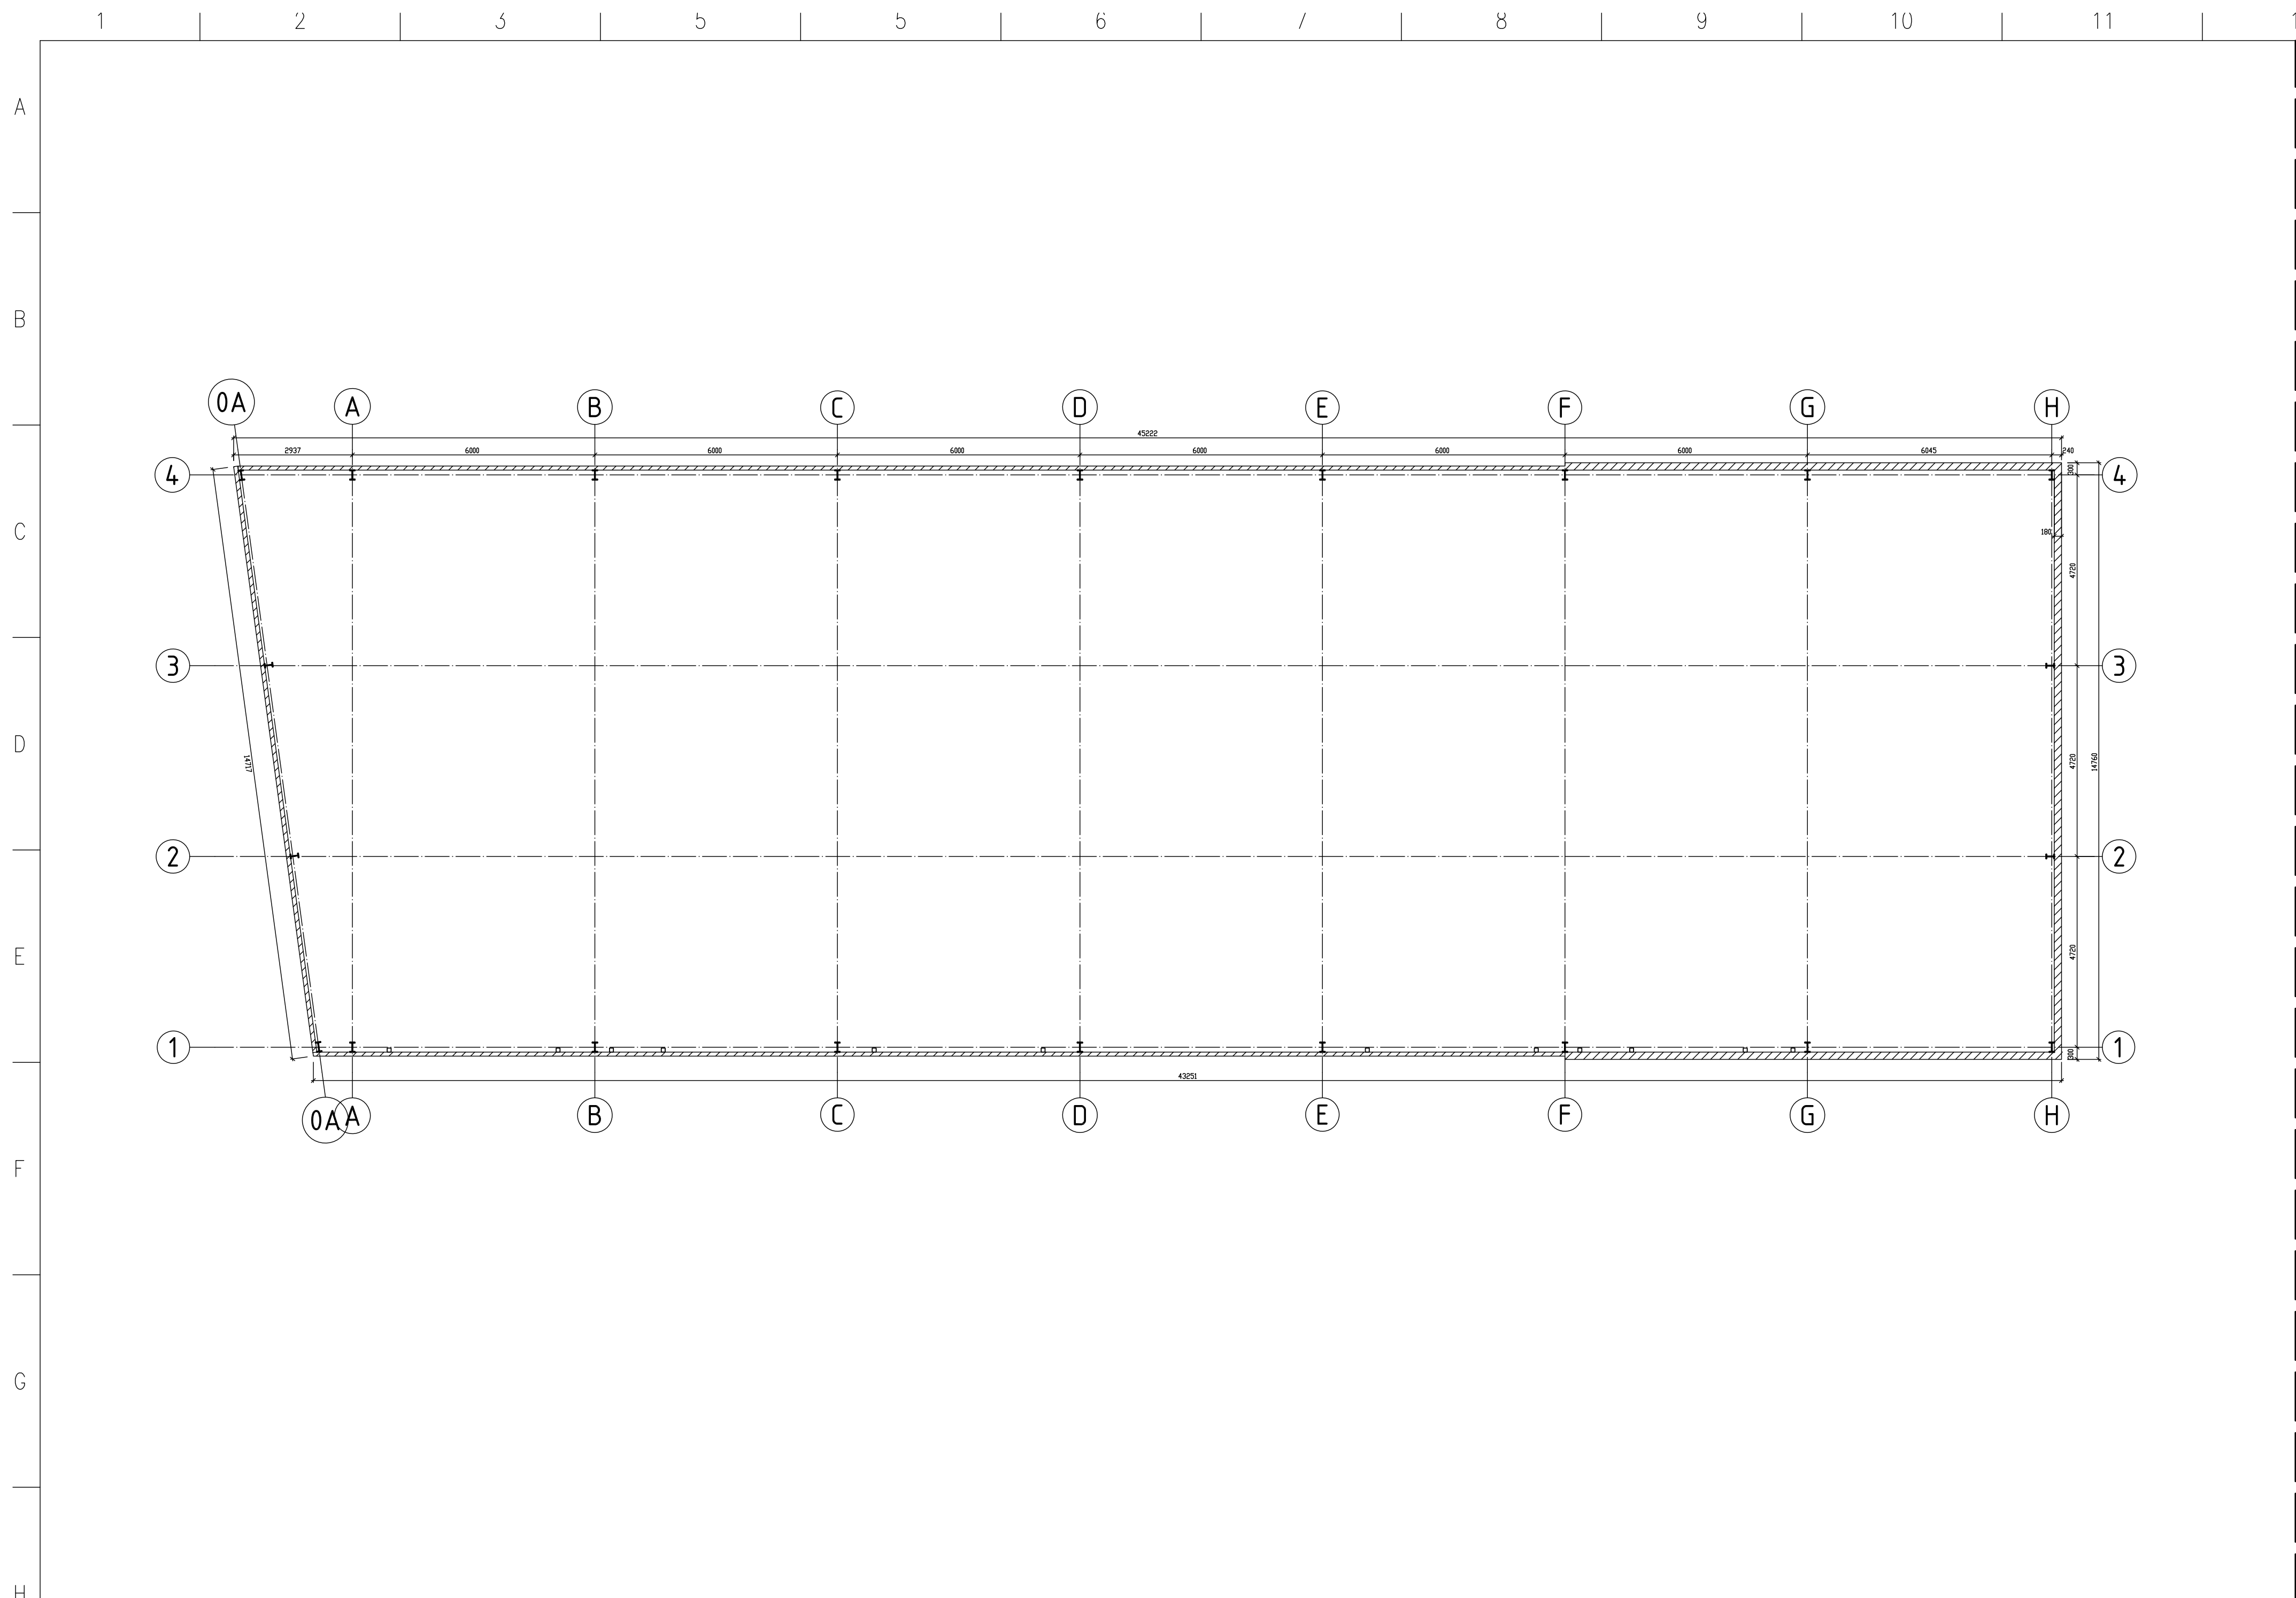


[illegible]

INVESTOR	Obec Hradištko 257 01	STAVBA	NOVOSTAVBA VÍCEODKOVÉHO OBJEKTU TECHNICKÉ DOKUMENTACE OBJEKTU OZEK: HODNOVCE		STAVBA	PROJEKTOVATEL PROJEKTOVATEL STAVBY
MÍSTO STAVBY:	o.p.č. 579/2 k.ú. Hradištko (440235)				NAZEVNÍ DÍL	–
OBJEDNATEL		Hradištko (Hradištko), obec zast. p. z. s. Hradištko 62, 257 01 Hradištko, CZ, Česká republika			DATA	05/2022
PROJEKTANT		Ing. PROJEKTANT PRŮBĚHU DĚLE Ing. Miroslav Tlustý, PČE Ing. Martin Tlustý, PČE Ing. Martin Tlustý, PČE			MĚŘÍTKO	FASE
					1:50, 1:100, 1:200	
					03/01/2023	TRM4
					PROJEKTANT	
Ing. Miroslav Tlustý (ČIAR 010103) Zaškol. 101, 254 01 Hradištko e-mail: m.tlusty@hradistko.cz tel.: +420 775 699 760			KOTVENÍ A MONTÁŽNÍ SPOJE			04