


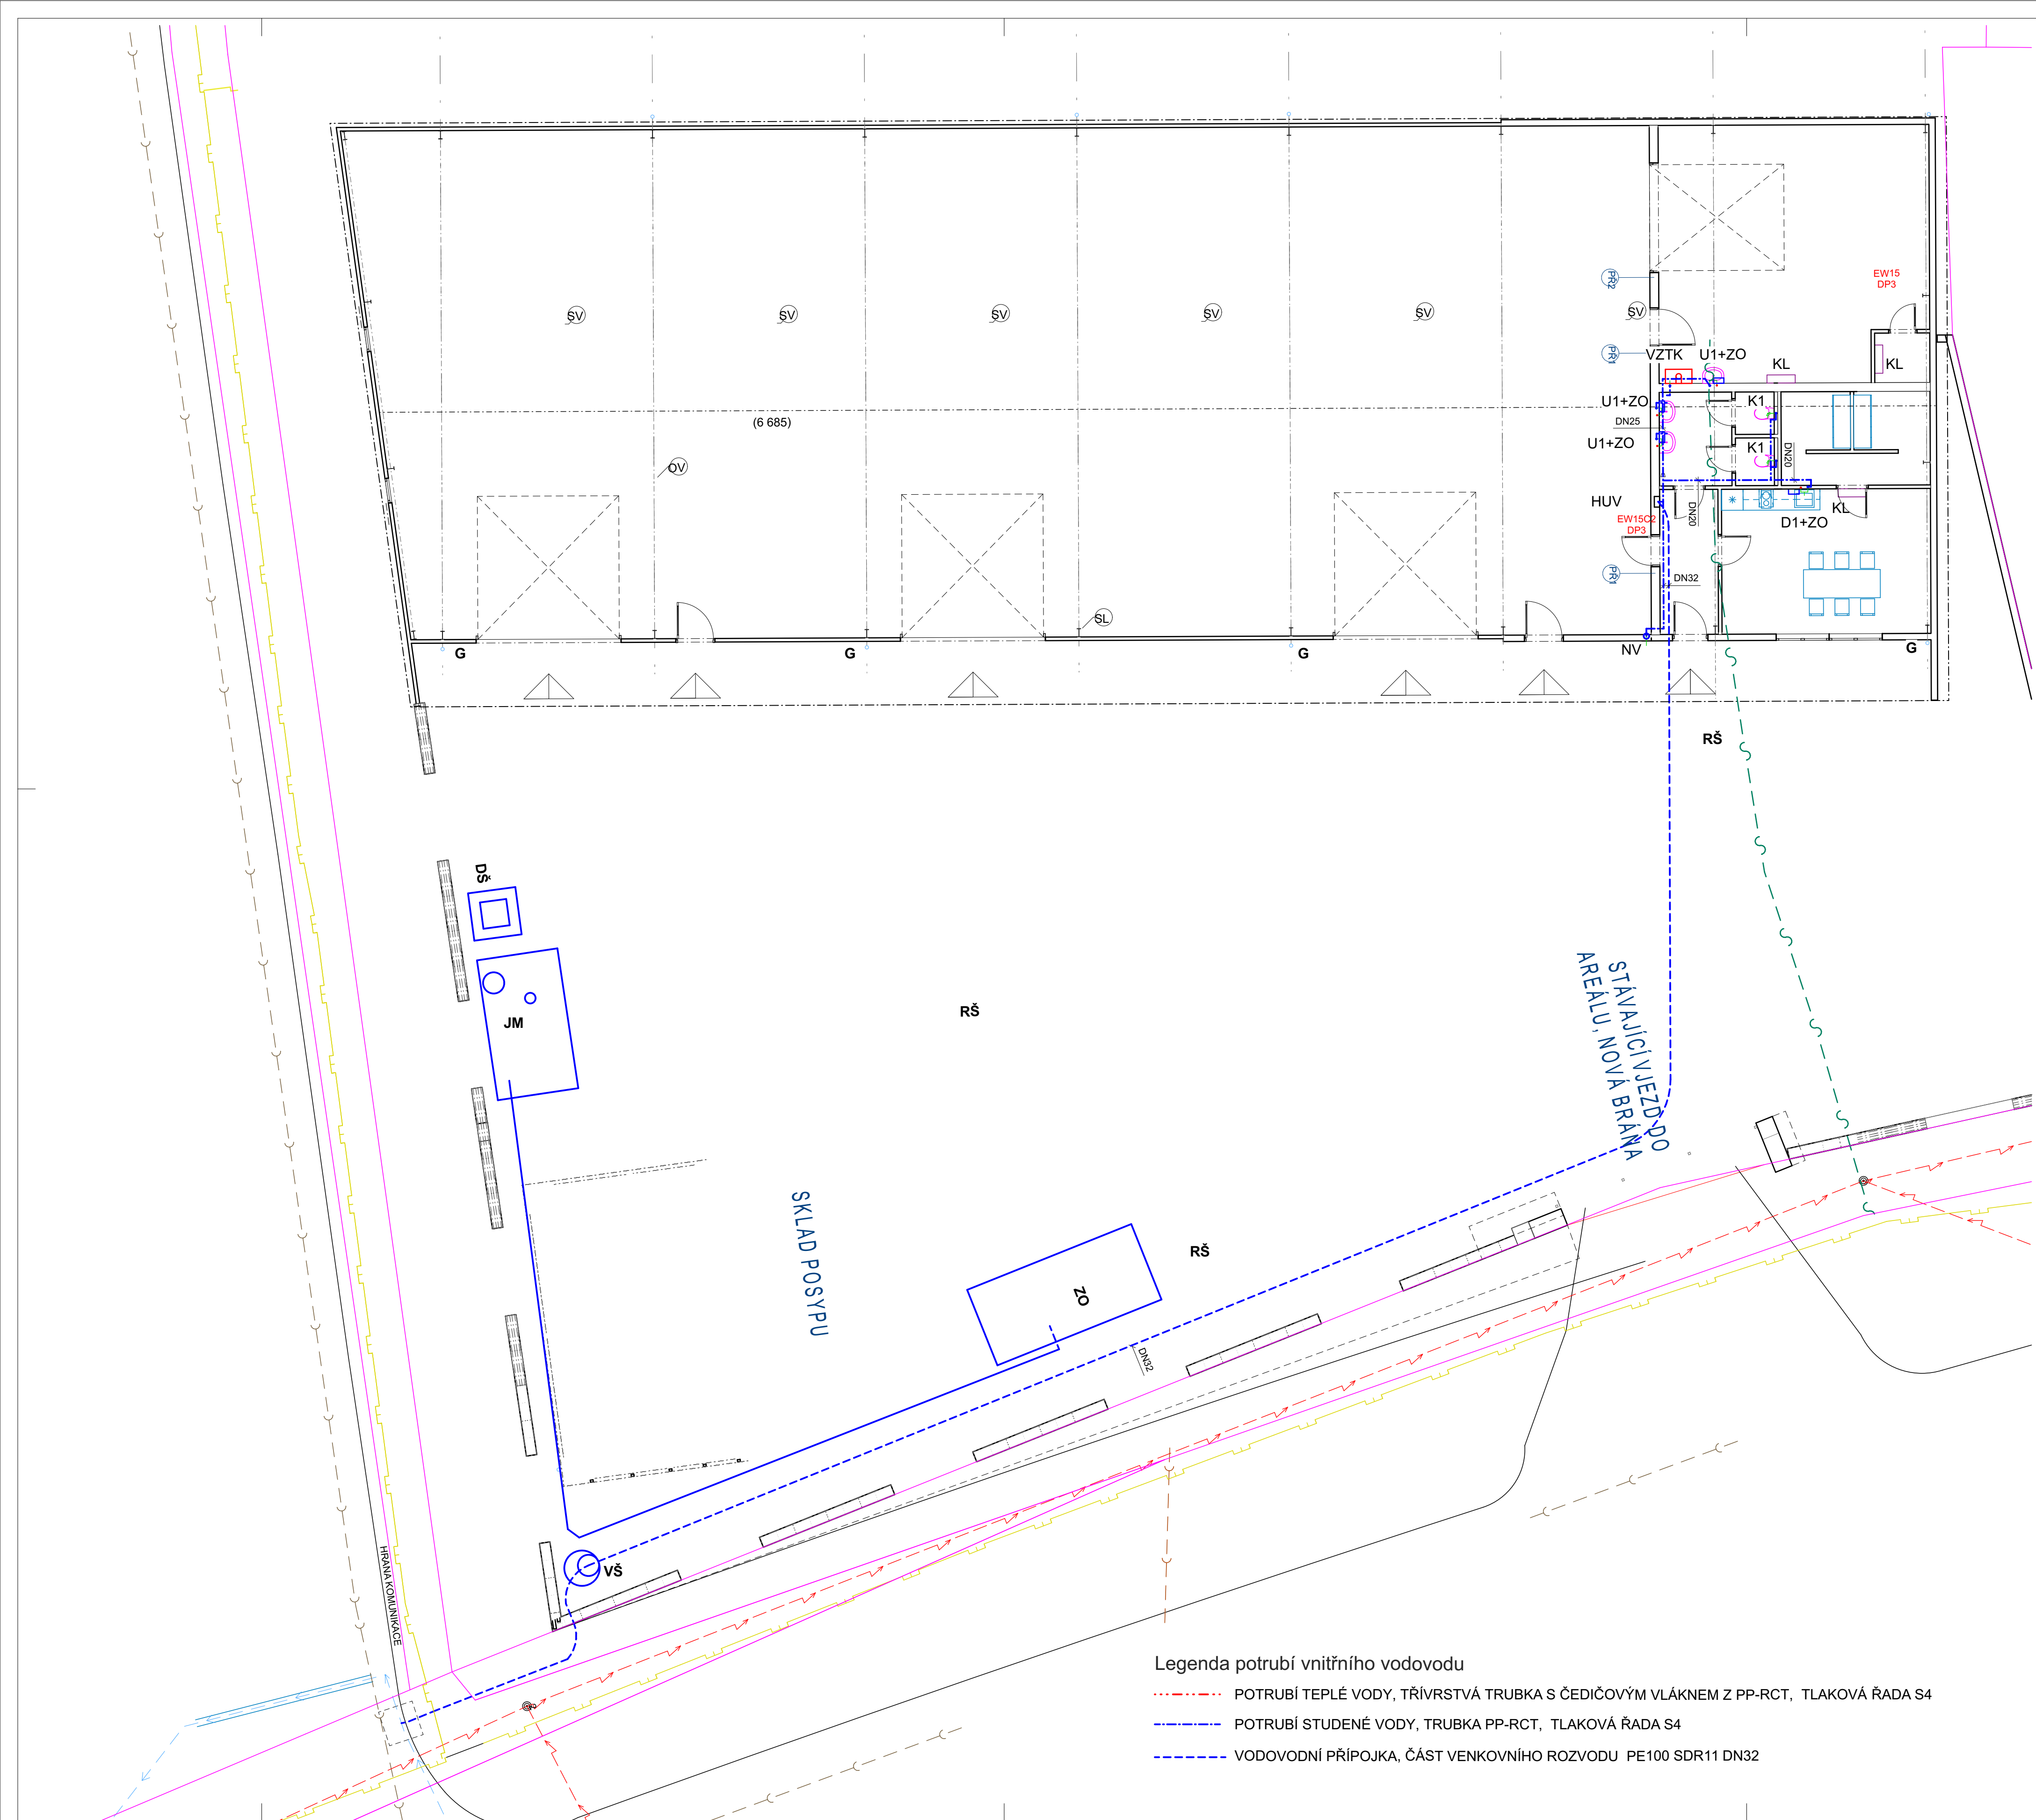

LEGENDA ZAŘIZOVACÍCH PŘEDMĚTŮ

- U1 KERAMICKÉ UMYVADLO 600/400, PLASTOVÝ SIFON NÍZKÝ, SMĚŠOVACÍ UMYVADLOVÁ BATERIE PÁKOVÁ CHROMOVANÁ STOJÁNKOVÁ PRO BEZTLAKOVÝ OHŘÍVAČ, 2 x ROHOVÝ VENTIL, NAPOJENÍ POD UMYVADLEM, 2 x ROHOVÝ VENTIL
- K1 ZÁVĚSNÉ KERAMICKÉ WC S HLUBOKÝM SPLACHOVÁNÍM,ZÁVĚSNÝ SYSTÉM S DVOUSTUPŇOVÝM SPLACHOVÁNÍM, PŘIPOJENÍ POMOCÍ INTEGROVANÉHO ROHOVÉHO VENTILU, PODEZDĚNÍ PRVKU, ROHOVÝ VENTIL DN15
- D KUCHYŇSKÝ KERAMICKÝ DŘEZ 550/500 + ODKAPÁVAČ, PLASTOVÝ SIFON, DŘEZOVÁ BATERIE PÁKOVÁ STOJÁNKOVÁ PRO BEZTLAKOVÝ OHŘÍVAČ S PRODLOUŽENÝM RAMÍNKEM 2 x ROHOVÝ VENTIL
- ZO BEZTLAKOVÝ ZÁSOBNIKOVÝ OHŘÍVAČ POD ZAŘIZOVACÍ PŘEDMĚTY, 5L, VČETNĚ BATERIE
- NV NEZÁMRZNÁ VÝTOKOVÁ ARMATURA S REDUKCÍ PRO NAPOJENÍ NAPOUŠTĚCÍCH HADIC. DÉLKA 450MM
- KK KONDENZAČNÍ KOTEL PRO VYTÁPĚNÍ, VIZ PD ČÁST VYTÁPĚNÍ. PŘIPOJENÍ VODY POMOCÍ KULOVÝCH VENTILŮ, ODVOD KONDENZÁTU - NAPOJENÍ PŘES ZÁPACHOVOU UZÁVĚRKU S KULIČKOU PRO SUCHÝ STAV
- KL KLIMATIZAČNÍ JEDNOTKA VNITŘNÍ - ZTI PŘÍPRAVA ODVODU KONDENZÁTU, PODOMÍTKOVÁ ZÁPACHOVÁ UZÁVĚRKA
- HUV HLAVNÍ UZÁVĚR VODY PRO VNITŘNÍ ČÁST OBJEKTU, KULOVÝ KOHOUT DN32 + NEREZOVÁ REVIZNÍ DVÍŘKA 30/40CM
- G PLASTOVÝ LAPAČ NEČISTOT
- RŠ REVIZNÍ ŠACHTA SYSTÉMOVÁ KANALIZACE DN300 TELESKOPICKÁ, POJEZDOVÝ POKLOP
- DŠ BETONOVÁ ŠACHTA(VODOSTAVEBNÍ BETON) 1350/1350/1200 S PLECHOVÝM UZAMYKATELNÝM POKLOPEM ZE SLZIČKOVÉHO PLECHU 1350/1350, V ŠACHTĚ SET S HADICÍ S NEZÁMRZNOU ARMATUROU PRO NAPOJENÍ NA ZALÉVACÍ VŮZ A SPINAČ ČERPADLA
- JM KOMPLETNÍ SESTAVA PRO HOSPODAŘENÍ S DEŠŤOVOU VODOU, VIZ POPIS
- VŠ VODOMĚRNÁ ŠACHTA PLASTOVÁ DN1,2/1,5 SYSTÉMOVÁ DLE STANDARDŮ VaS as

pozn.: VÝBĚR ZAŘIZOVACÍCH PŘEDMĚTŮ DLE INVESTORA, KUCHYŇSKÁ LINKA KRESLENA SCHÉMATICKY. VÝVODY, PŘIPOJENÍ ZAŘIZOVACÍCH PŘEDMĚTŮ NUTNO KOORDINOVAT DLE VYBRANÝCH PŘEDMĚTŮ INVESTOREM - KONZULTOVAT NA STAVBĚ!! S INVESTOREM.

POZOR: KONZULTOVAT VHODNOST NÁDRŽE PRO POJÍŽDĚNÍ PŘÍPADNĚ NUTNÉ OBETONOVÁNÍ NÁDRŽE A PROVEDENÍ ROZNÁŠECÍ BET. DESKY NAD NÁDRŽÍ - PŘEDPOKLAD C20/25 TL. 18CM + 2 X KARI 8/150. OBDOBNĚ POSTUPOVAT PŘI ZJIŠTĚNÍ HPV APOD. POSTUPOVAT DLE PŘEDPISŮ VÝROBCE. VÝŠKU VYÚSTĚNÍ KANALIZACE KOORDINOVAT S TDS DLE KOPANÝCH SOND ATD.

JM - KOMPLETNÍ SESTAVA PRO HOSPODAŘENÍ S DEŠŤOVOU VODOU.

- SESTAVA OBSAHUJE:
- POJEZDOVÁ PLASTOVÁ OBETONOVANÁ NÁDRŽ S POJEZDOVÝM POKLOPEM - 15 000 L
 - FILTR NA NÁTOKU - SIFON MODUL
 - TICHÝ NÁTOK
 - PŘEPADOVÝ SIFON
 - BARIÉRU PROTI HLODAVCŮM
 - PONORNÉ ČERPADLO S FITLTREM PROTI NEČISTOTÁM
 - průtok min. 9000 l/hod
 - výtlak předpoklad do 6 metrů
 - Plošné sání do 3 mm zbytkové hladiny
 - Předpokládaná výkon motoru 650 W
 - Výstup čerpadla G 5/4" (41,9 mm) + univerzální hadicová přípojka 1" a 5/4"
 - SET S HADICÍ

Pozn.: VÝŠKY VYÚSTĚNÍ VODOVODU, KANALIZACE NUTNO UPRAVIT DLE PŘESNÝCH VYBRANÝCH, ODSOUHLASENÝCH ZAŘIZOVACÍCH PŘEDMĚTŮ A ARMATUR. ZAŘIZOVACÍ PŘEDMĚTY A BATERIE BUDOU ODSOUHLASENY INVESTOREM A TDS PŘED OBJEDNÁNÍM. POTRUBÍ VODOVODU POVEDE V PODLAŽE JAKO TRUBKA V TRUBCE, Z PODLAHY BUDE ZAVEDENÉ DO STĚN K VYÚSTĚNÍ ZAŘIZOVACÍCH PŘEDMĚTŮ, V PŘEDSTĚNÁCH A VE STĚNÁCH. SVODNÉ POTRUBÍ KANALIZACE VEDENO POD DESKOU OCHRANNÉM NÁSYPU PÍSKU, S PODBETONOVANÝMI HRDLY, ZLOMY ATD. NUTNO KOORDINOVAT SE SAMOSTATNOU PD VYTÁPĚNÍ !!

Dimenze vnitřního vodovodu - dle výrobce potrubí PP-RCT,

předpoklad

- DN32 40x5,6
DN25 32x5,4
DN20 25x3,5
DN15 20x2,8

Dimenze přípojky, venkovního vodovodu,

- dle výrobce potrubí PE100 SDR11, předpoklad

- DN32 40x3,7

Ukládání, provádění dle technologických postupů, předpisů výrobce.

Legenda potrubí vnitřního vodovodu

- POTRUBÍ TEPLÉ VODY, TRÍVRSTVÁ TRUBKA S ČEDIČOVÝM VLÁKNEM Z PP-RCT, TLAKOVÁ ŘADA S4
- POTRUBÍ STUDENÉ VODY, TRUBKA PP-RCT, TLAKOVÁ ŘADA S4
- VODOVODNÍ PŘÍPOJKA, ČÁST VENKOVNÍHO ROZVODU PE100 SDR11 DN32

0,000 + 237,150 m n.m. B.p.v. / souhrnný systém JTSK			
NÁZEV STAVBY		NOVOSTAVBA VÍCEÚČELOVÉHO OBJEKTU TECHNICKÉHO DVORU, OBEC HODONICE	
INVESTOR		Obec Hodonice, Obecní 287, 67125 Hodonice	
KATASTRÁLNÍ ÚZEMÍ		Hodonice	Hodonice, p.č. 579/2
ZODPOVĚDNÝ PROJEKTANT		Ing. arch. Jaroslav Poláček	POPS
PROJEKTANT		Ing. Petr Gabriel	PAPE
OBJEKT		SO 01 - technický dvůr	STUPES PD DPZ+DPS
PROJESE		ZTI	DATUM 04/2026
NÁZEV VÝKRESU		VODOVOD 1NP	MĚŘTKO 1:100
			ČÍSLO VÝKRESU D1.4.3

