


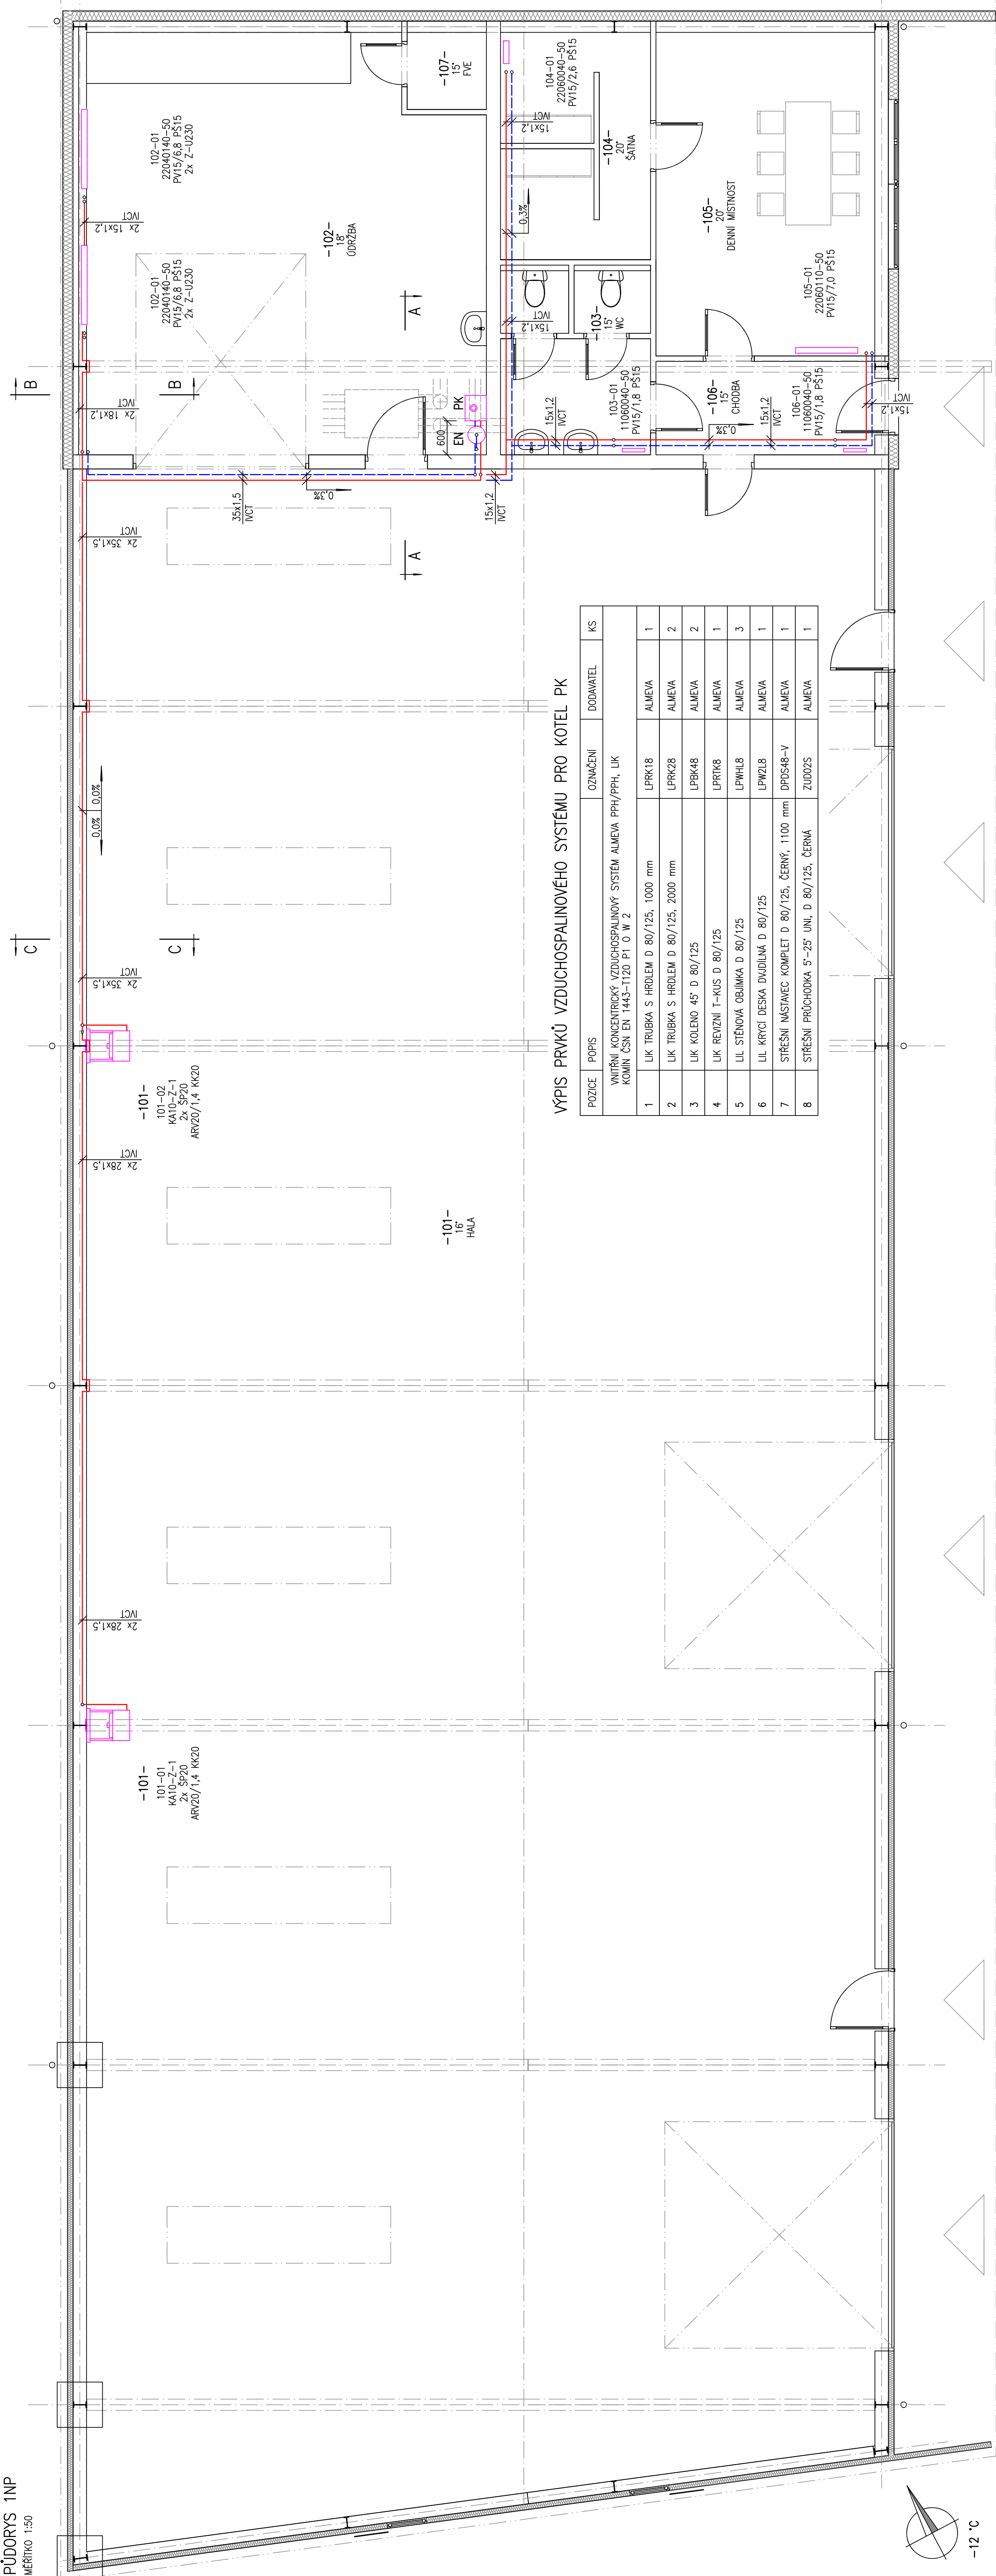

VÝPIS PRVKŮ VZDUCHOSPALINOVÉHO SYSTÉMU PRO KOTEL PK

POZICE	POPIS	OZNÁČENÍ	DODAVATEL	KS
VNITŘNÍ KONCENTRICKÝ VZDUCHOSPALINOVÝ SYSTÉM ALMEVA PPH/PPH, LUK KOMIN ČSN EN 1443-T120 P1 O W 2				
1	LUK TRUBKA S HRDLEM D 80/125, 1000 mm	LPRK18	ALMEVA	1
2	LUK TRUBKA S HRDLEM D 80/125, 2000 mm	LPRK28	ALMEVA	2
3	LUK KOLENO 45° D 80/125	LPBK48	ALMEVA	2
4	LUK REVIZNÍ T-KUS D 80/125	LPRTK8	ALMEVA	1
5	LIL STĚNOVÁ OBJÍMKA D 80/125	LPWHL8	ALMEVA	3
6	LIL KRYCÍ DESKA DVOULINÁ D 80/125	LPWZL8	ALMEVA	1
7	STŘEŠNÍ NÁSTAVEK KOMPLET D 80/125, ČERNÝ, 1100 mm	DPDS48-V	ALMEVA	1
8	STŘEŠNÍ PRŮCHODKA 5"-25" UNI, D 80/125, ČERNÁ	ZUD02S	ALMEVA	1

LEGENDA

- PK ZÁVĚSNÝ PLYNOVÝ KONDENZAČNÍ KOTEL BAXI LUNA DUO-TEC MP+ 1.35
VÝKON (80/60 °C) 33,8 kW, ZEMNÍ PLYN 2,0 MPa, 3,68 m³/h
UZÁVĚRNÝ SPOTŘEBÍČ TYPU C
TLAKOVÁ EXPAZNÍ NÁDOBA S MEMBRÁNOU REFLEX N 18, OBJEM 18 dm³, PN 4
NÁSTĚNNÝ DRŽÁK S UPÍNACÍM PÁSEM
- EN PRÁVKÝ VENTIL HEIMEER EQUIPSE S AUTOMATICKÝM OMEZENÍM PRŮTOKU
S PŘEDNASTAVENÝM PRŮTOKEM 3,46 m³/h
TERMOSTATICKÁ HLAVICE HEIMEER DY 6700-00-500
- PV PRÍME ŠROUBENÍ HEIMEER RECUTEC 0356-0x.000, VŠECHNA PÍNEŤ OTEŘEVA NP=3,5
- PŠ PRÍME ŠROUBENÍ HEIMEER RECUTEC 0356-0x.000, VŠECHNA PÍNEŤ OTEŘEVA NP=3,5
- ARV20 TLAKOVÉ NEZÁVISLÝ DVOUDĚLNÝ REGULÁČNÍ A VYVAŽOVACÍ VENTIL OPTIMA COMPACT
DLE ČSN EN 15676-1, PŘÍMÝ PRŮTOK 1,3 m³/h, PŘÍMÝ PRŮTOK 1,3 m³/h
TERMOELEKTRICKÝ POHON VMA404/4, NÁPALENÍ 24 V, RŮDČÍ SIGNÁL ON/OFF NC
HYDROLOGICKÉ SYSTÉMY BRNO
- ŠP PRÍME ŠROUBENÍ GACOMINI R18
- KV KULOVÝ KOHOUT GACOMINI R950
- RV PŘEPOUSTECÍ VENTIL HEIMEER HYDROLUX 5501-0x.000
- MF20 MAGNETICKÝ FILTR REFLEX EXORTI OTVÝNÝ DÍZOM DN 20, KV 10,5
- VK VYPUSŤECÍ KOHOUT GACOMINI R608
- A0 AUTOMATICKÝ ODVZDUŠŇOVACÍ VENTIL GACOMINI R99/1
- Z-U230 STOLÁNKOVÁ KONZOLA VNĚJŠÍ
- KA10-Z-1 TEPELOVODNÍ OHŘÍVAČ VZDUCHU VALORMAX, PĚNÁ KONZOLA
BPT 401
- PRÍVODNÍ POTRUBÍ NAVRŽENÉ
ZPĚTNÉ POTRUBÍ NAVRŽENÉ

SUMA	
ARCHITEKT	ING. ARCH. JAROSLAV POLÁČEK
PROJEKTANT	JOSÉF NAVRÁKAL, SUCHOHRDELSKÁ 2202/8, 669 02 ZNOJMO, IČ 4564021
KLIENT	HODONICE
STAVEBNÍK	MĚSTO SÍMBOV, HODONICE P.Č. 579/2
OBJEDNATEL	OBEC HODONICE, OBECNÍ Č.P. 287, 67125 HODONICE
STAVBA	DOKUMENTACE PRO SPOLEČNÉ POUŽITÍ
NOVOSTAVBA	VÍCECELOVÉHO OBJEKTU TECHNICKÉHO DVORU
OBJEKT	OBEC HODONICE
PROJEKT	SO-01 TECHNICKÝ DVŮR
PROJEKT	YTAPEŇ
OBJEDNATEL	PŮDORYS 1NP, ŘEZY
OBJEDNATEL	1:50
OBJEDNATEL	12x A4
OBJEDNATEL	02/2026
OBJEDNATEL	05/2026
OBJEDNATEL	050 VÝKRESU
OBJEDNATEL	D.1.4.02